


PLANTA BAIXA

esc 1:10

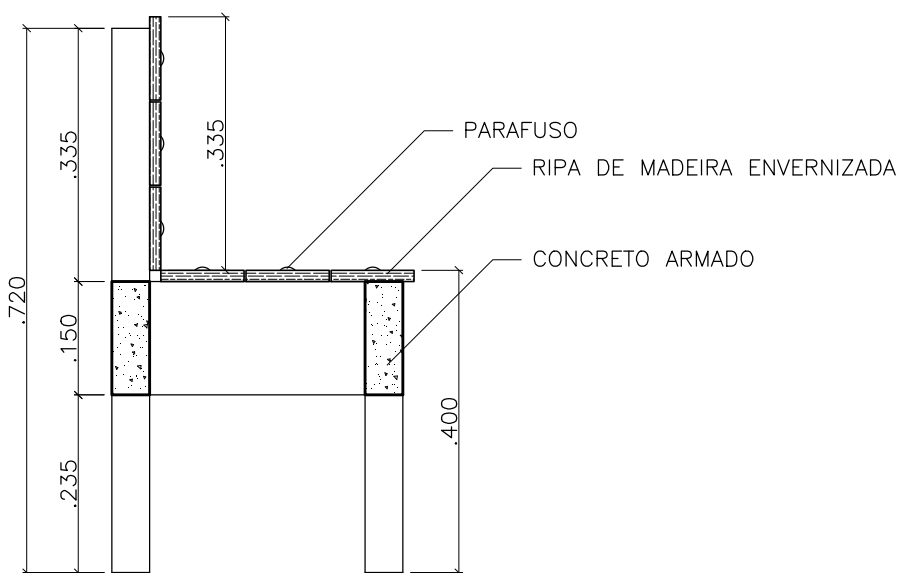

CORTE AA'

esc 1:10



UNIVERSIDADE FEDERAL DO AMAPÁ - UNIFAP
DEPARTAMENTO DE CIÊNCIAS EXATAS E TECNOLÓGICAS - DCET
CURSO DE ARQUITETURA E URBANISMO - CAU

DISCIPLINA: **TRABALHO DE CONCLUSÃO DE CURSO**

ORIENTANDA: **SAIRA PERES MELO 201310940066**

ORIENTADOR: **FELIPE MOREIRA AZEVEDO**

TÍTULO: **PROJETO DE REQUALIFICAÇÃO URBANA DA RUA SOCIALISMO**

CONTEÚDO: **DET 01 - BANCO RETO**
PLANTA BAIXA
CORTE AA'


FOLHA:

01/18

TURMA: **AU2013**


DATA: **01/2018**

ESCALA: **1/10**

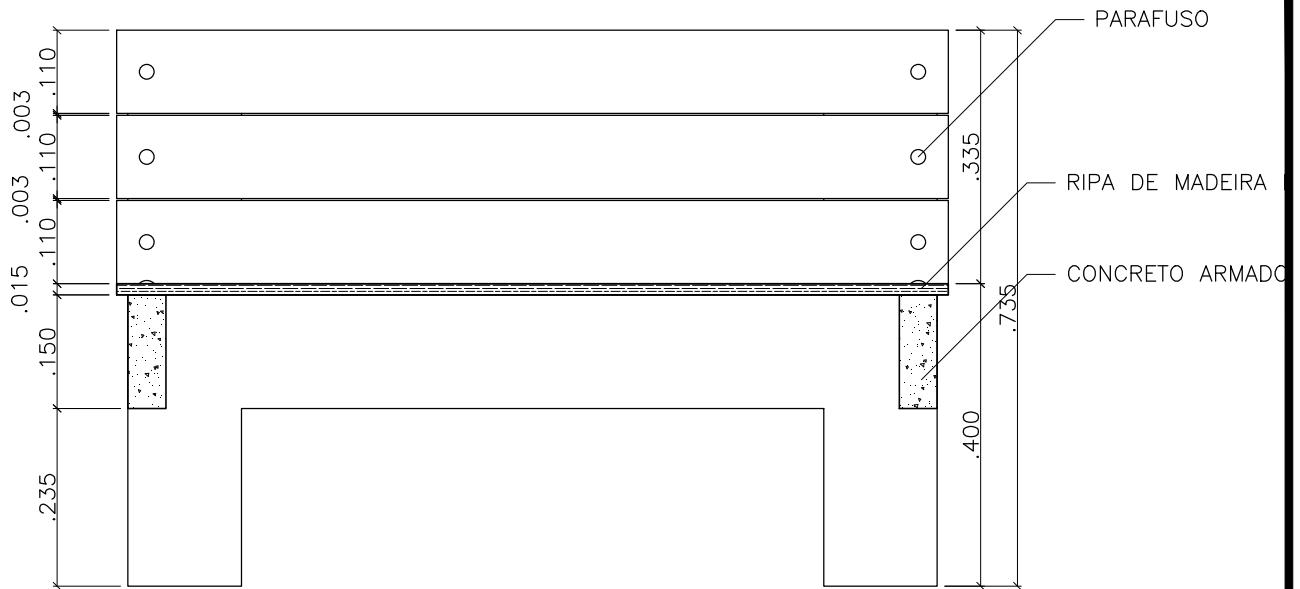

CORTE BB'

esc 1:10

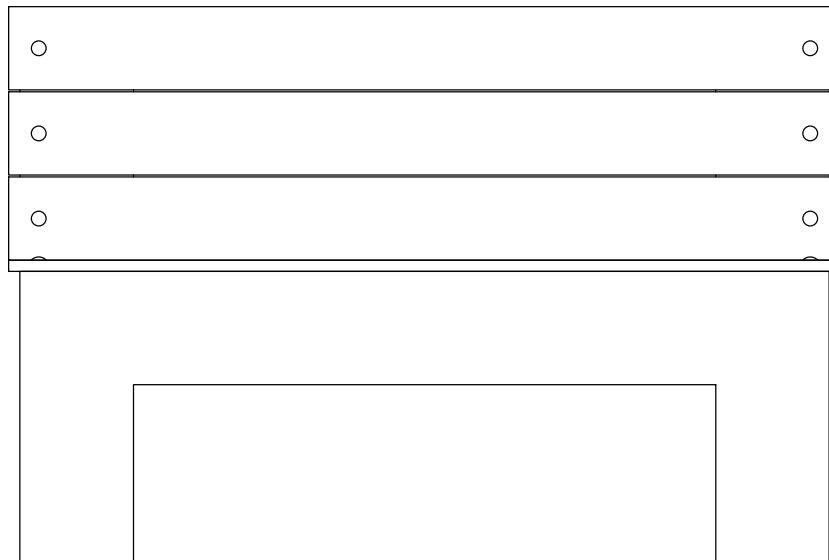

VISTA 01

esc 1:10



UNIVERSIDADE FEDERAL DO AMAPÁ - UNIFAP
DEPARTAMENTO DE CIÊNCIAS EXATAS E TECNOLÓGICAS - DCET
CURSO DE ARQUITETURA E URBANISMO - CAU

DISCIPLINA: **TRABALHO DE CONCLUSÃO DE CURSO**

ORIENTANDA: **SAIRA PERES MELO 201310940066**

ORIENTADOR: **FELIPE MOREIRA AZEVEDO**

TÍTULO: **PROJETO DE REQUALIFICAÇÃO URBANA DA RUA SOCIALISMO**

CONTEÚDO: **DET 01 - BANCO RETO**
CORTE BB'
VISTA 01


FOLHA:

02/18

TURMA: **AU2013**


DATA: **01/2018**

ESCALA: **1/10**

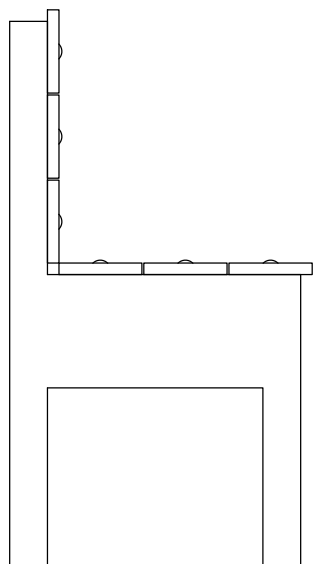

VISTA 02

esc 1:10

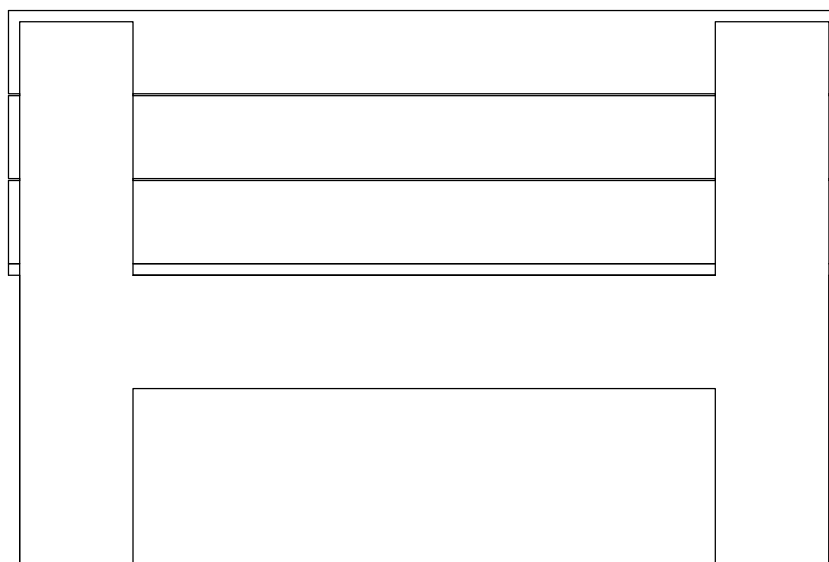

VISTA 03

esc 1:10



UNIVERSIDADE FEDERAL DO AMAPÁ - UNIFAP
DEPARTAMENTO DE CIÊNCIAS EXATAS E TECNOLÓGICAS - DCET
CURSO DE ARQUITETURA E URBANISMO - CAU

DISCIPLINA:
TRABALHO DE CONCLUSÃO DE CURSO

ORIENTANDA:
SAIRA PERES MELO 201310940066

ORIENTADOR:
FELIPE MOREIRA AZEVEDO

TÍTULO:
PROJETO DE REQUALIFICAÇÃO URBANA DA RUA SOCIALISMO

CONTEÚDO:
DET 01 - BANCO RETO
VISTA 02
VISTA 03


FOLHA:

03/18

TURMA:
AU2013

DATA:
01/2018

ESCALA:
1/10

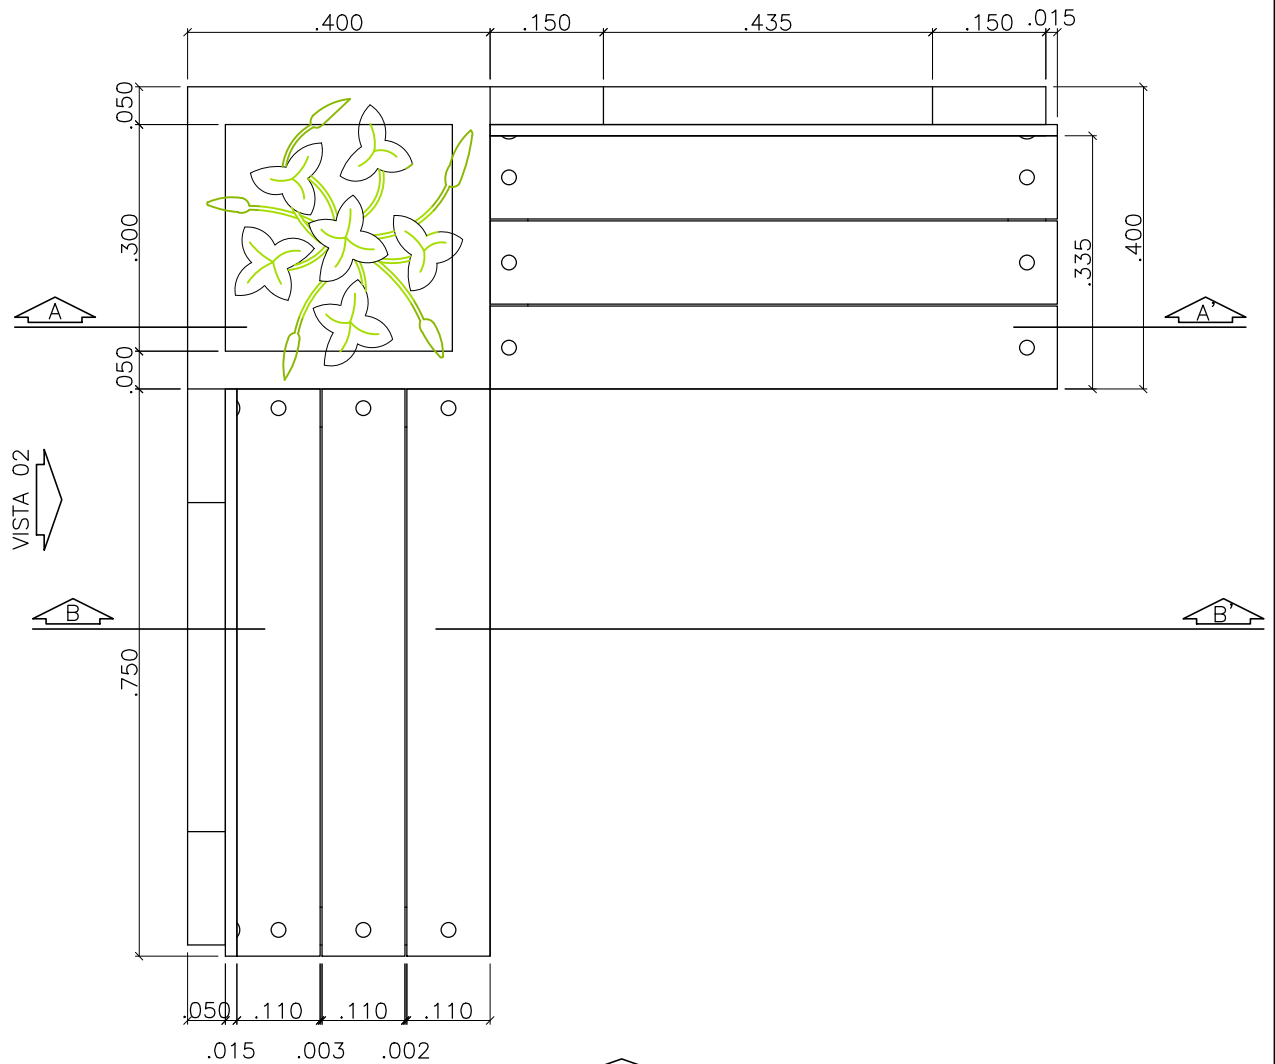

PLANTA BAIXA

esc 1:10



UNIVERSIDADE FEDERAL DO AMAPÁ - UNIFAP
DEPARTAMENTO DE CIÊNCIAS EXATAS E TECNOLÓGICAS - DCET
CURSO DE ARQUITETURA E URBANISMO - CAU

DISCIPLINA: **TRABALHO DE CONCLUSÃO DE CURSO**

ORIENTANDA: **SAIRA PERES MELO 201310940066**

ORIENTADOR: **FELIPE MOREIRA AZEVEDO**

TÍTULO: **PROJETO DE REQUALIFICAÇÃO URBANA DA RUA SOCIALISMO**

CONTEÚDO: **DET 02 - BANCO EM "L"**
PLANTA BAIXA


FOLHA:

04/18

TURMA: **AU2013**


DATA: **01/2018**

ESCALA: **1/10**

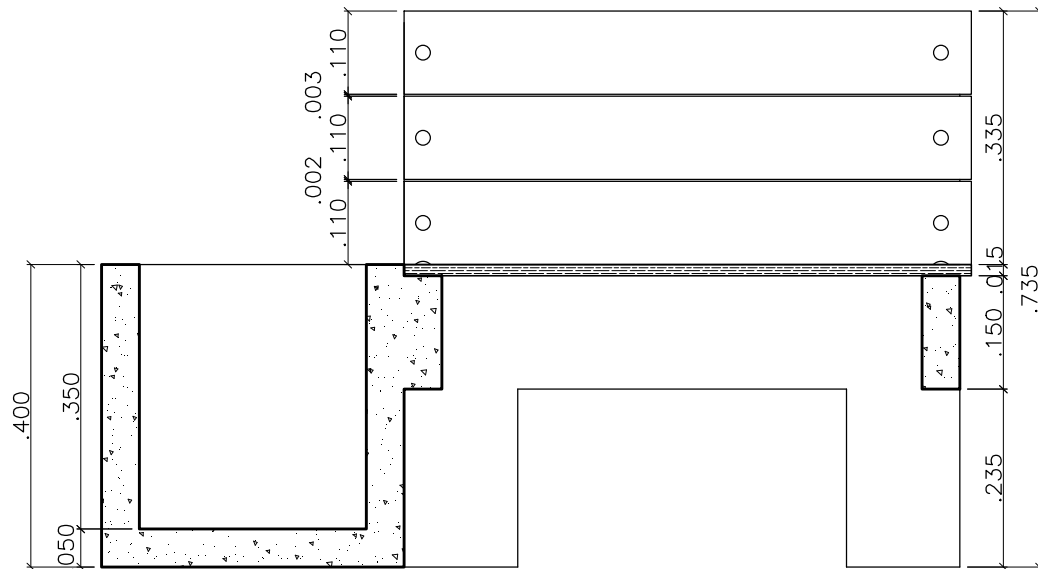

CORTE AA'

esc 1:10

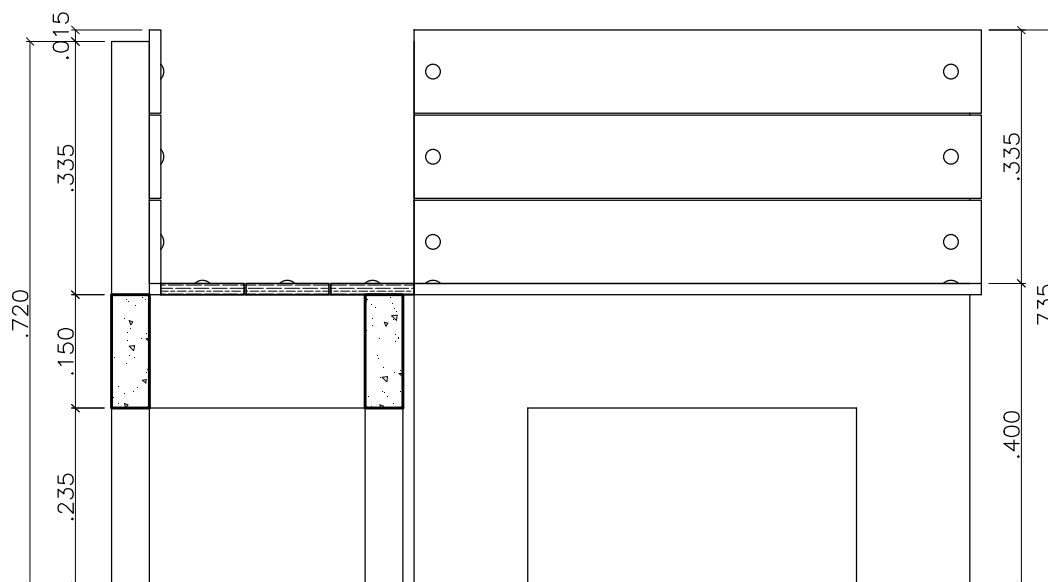

CORTE BB'

esc 1:10



UNIVERSIDADE FEDERAL DO AMAPÁ - UNIFAP
DEPARTAMENTO DE CIÊNCIAS EXATAS E TECNOLÓGICAS - DCET
CURSO DE ARQUITETURA E URBANISMO - CAU

DISCIPLINA: **TRABALHO DE CONCLUSÃO DE CURSO**

ORIENTANDA: **SAIRA PERES MELO 201310940066**

ORIENTADOR: **FELIPE MOREIRA AZEVEDO**

TÍTULO: **PROJETO DE REQUALIFICAÇÃO URBANA DA RUA SOCIALISMO**

CONTEÚDO: **DET 02 - BANCO EM "L"**
CORTES


FOLHA:

05/18

TURMA: **AU2013**


DATA: **01/2018**

ESCALA: **1/10**

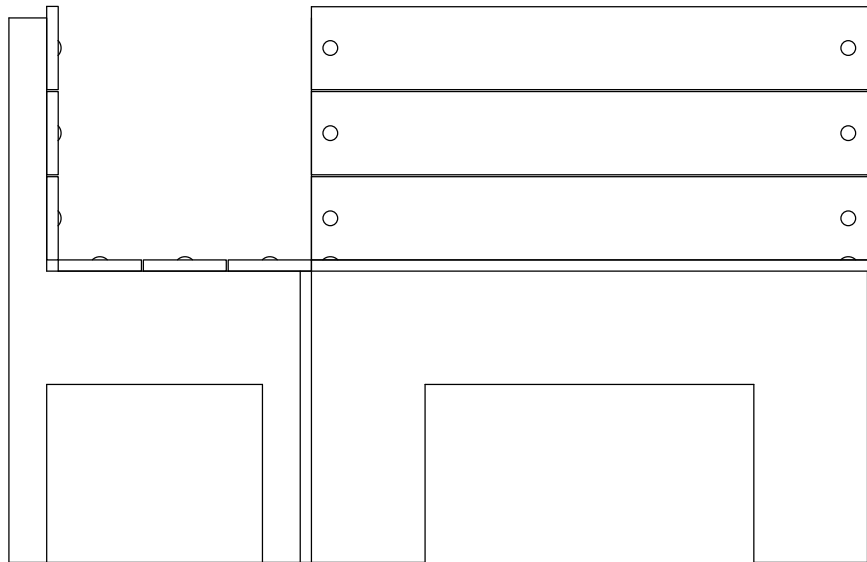

VISTA 01

esc 1:10

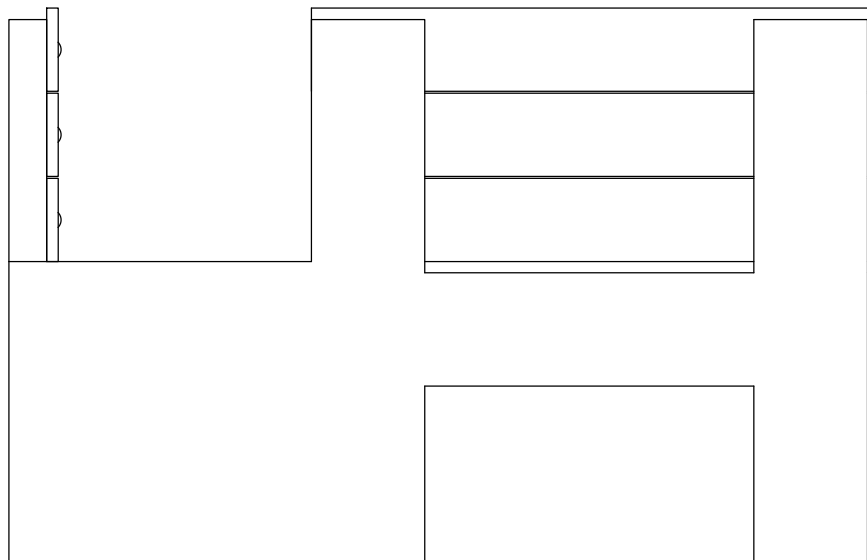

VISTA 02

esc 1:10



UNIVERSIDADE FEDERAL DO AMAPÁ - UNIFAP
DEPARTAMENTO DE CIÊNCIAS EXATAS E TECNOLÓGICAS - DCET
CURSO DE ARQUITETURA E URBANISMO - CAU

DISCIPLINA:
TRABALHO DE CONCLUSÃO DE CURSO

ORIENTANDA:
SAIRA PERES MELO 201310940066

ORIENTADOR:
FELIPE MOREIRA AZEVEDO

TÍTULO:
PROJETO DE REQUALIFICAÇÃO URBANA DA RUA SOCIALISMO

CONTEÚDO:
DET 02 - BANCO EM "L"
VISTAS


FOLHA:

06/18

TURMA:
AU2013

DATA:
01/2018

ESCALA:
1/10

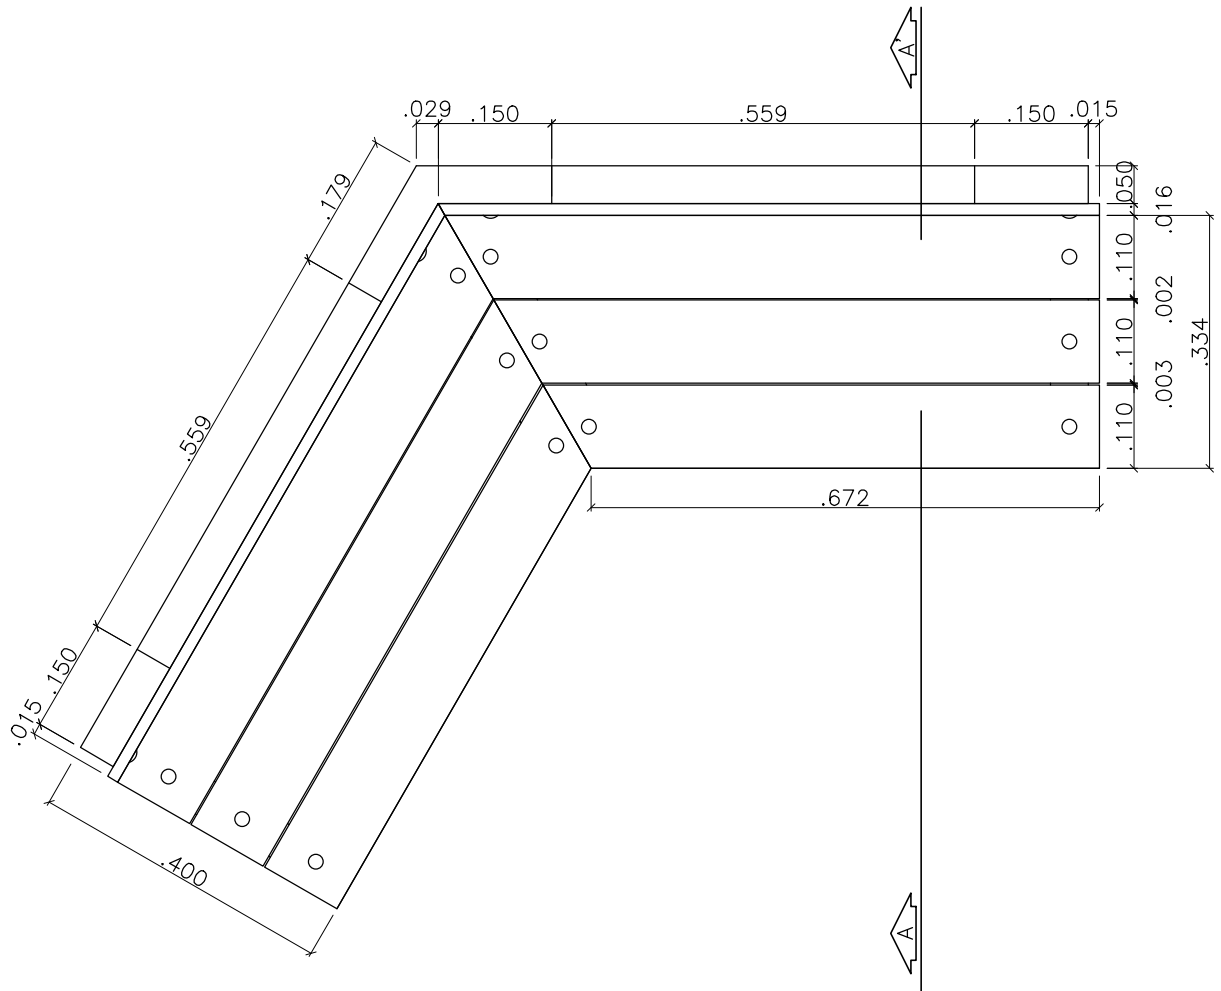

PLANTA BAIXA

esc 1:10



UNIVERSIDADE FEDERAL DO AMAPÁ - UNIFAP
DEPARTAMENTO DE CIÊNCIAS EXATAS E TECNOLÓGICAS - DCET
CURSO DE ARQUITETURA E URBANISMO - CAU

DISCIPLINA:
TRABALHO DE CONCLUSÃO DE CURSO

ORIENTANDA:
SAIRA PERES MELO 201310940066

ORIENTADOR:
FELIPE MOREIRA AZEVEDO

TÍTULO:
PROJETO DE REQUALIFICAÇÃO URBANA DA RUA SOCIALISMO

CONTEÚDO:
DET 03 - BANCO EM "V"
PLANTA BAIXA


FOLHA:

07/18

TURMA:
AU2013


DATA:
01/2018

ESCALA:
1/10

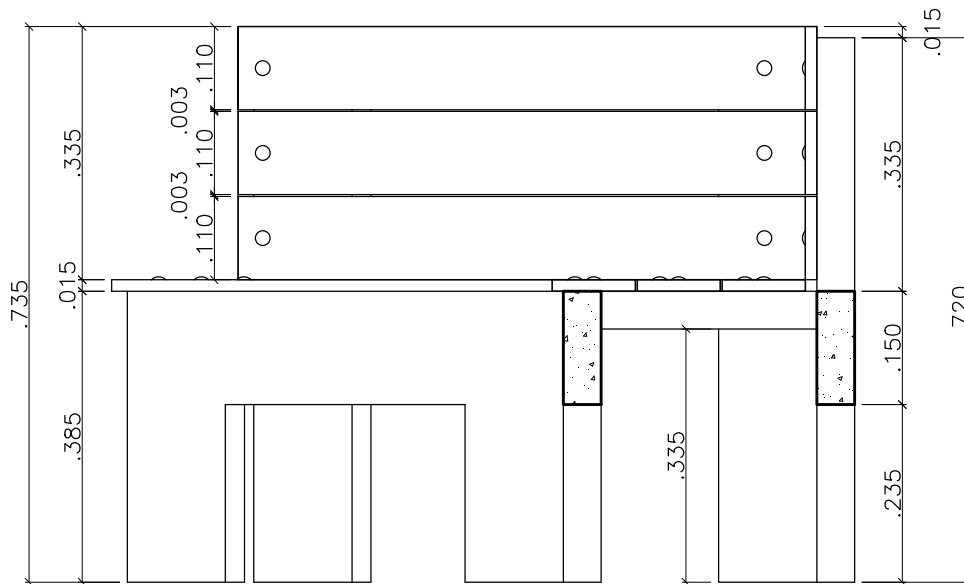

CORTE AA'

esc 1:10

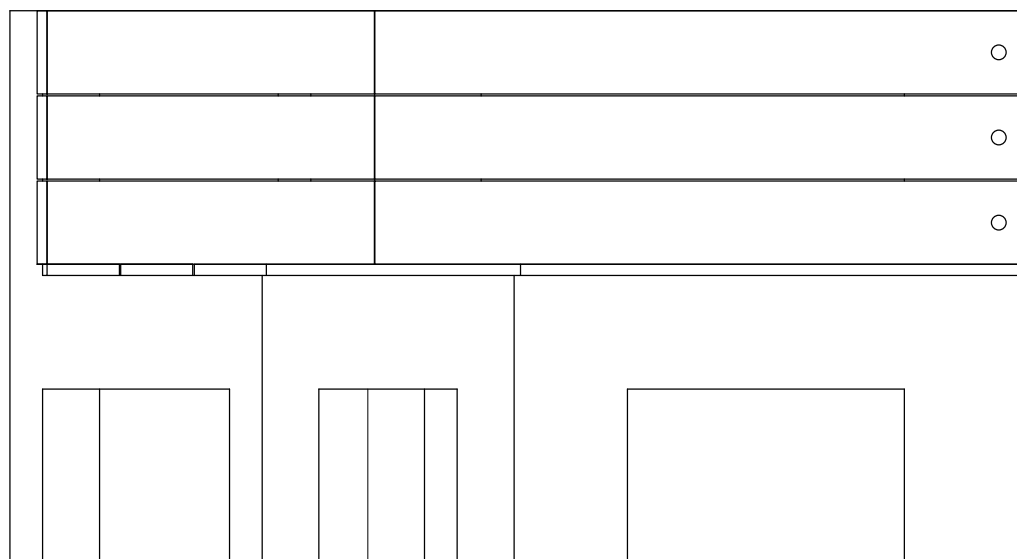

VISTA 01

esc 1:10



UNIVERSIDADE FEDERAL DO AMAPÁ - UNIFAP
DEPARTAMENTO DE CIÊNCIAS EXATAS E TECNOLÓGICAS - DCET
CURSO DE ARQUITETURA E URBANISMO - CAU

DISCIPLINA: **TRABALHO DE CONCLUSÃO DE CURSO**

ORIENTANDA: **SAIRA PERES MELO 201310940066**

ORIENTADOR: **FELIPE MOREIRA AZEVEDO**

TÍTULO: **PROJETO DE REQUALIFICAÇÃO URBANA DA RUA SOCIALISMO**

CONTEÚDO: **DET 03 - BANCO EM "V"**
CORTE AA'
VISTA 01


FOLHA:

08/18

TURMA: **AU2013**

DATA: **01/2018**


ESCALA: **1/10**

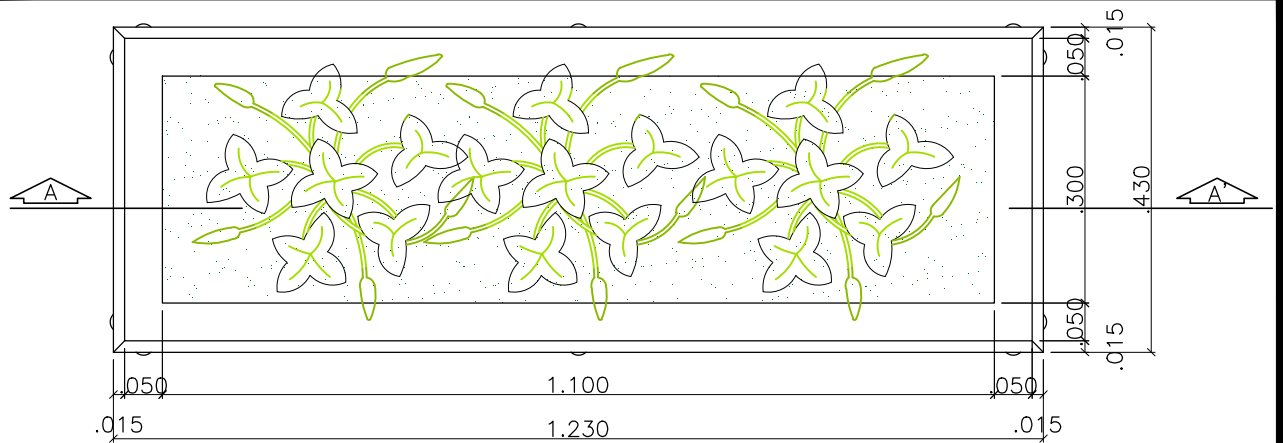

PLANTA BAIXA


esc 1:10

VISTA 01

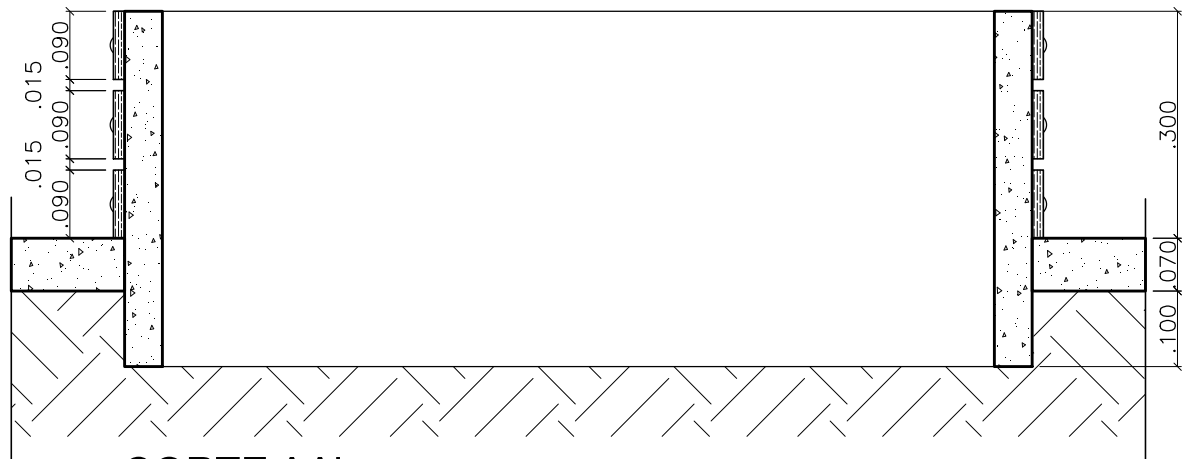

CORTE AA'

esc 1:10

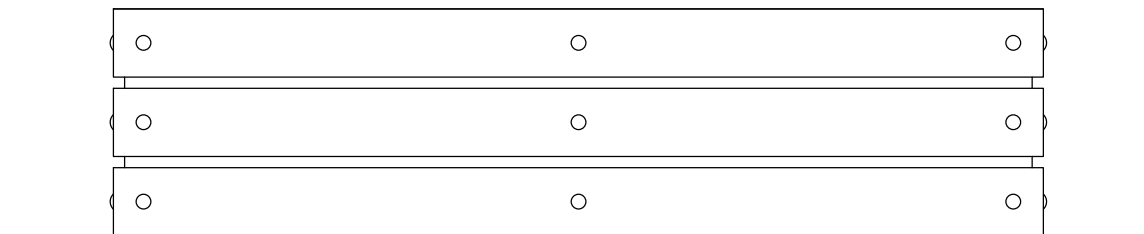

VISTA 01

esc 1:10



UNIVERSIDADE FEDERAL DO AMAPÁ - UNIFAP
DEPARTAMENTO DE CIÊNCIAS EXATAS E TECNOLÓGICAS - DCET
CURSO DE ARQUITETURA E URBANISMO - CAU

DISCIPLINA: **TRABALHO DE CONCLUSÃO DE CURSO**

ORIENTANDA: **SAIRA PERES MELO 201310940066**

ORIENTADOR: **FELIPE MOREIRA AZEVEDO**

TÍTULO: **PROJETO DE REQUALIFICAÇÃO URBANA DA RUA SOCIALISMO**

CONTEÚDO: **DET 04 - FLOREIRA TIPO 01**
PLANTA BAIXA, CORTE E VISTA


FOLHA:

09/18

TURMA: **AU2013**


DATA: **01/2018**

ESCALA: **1/10**

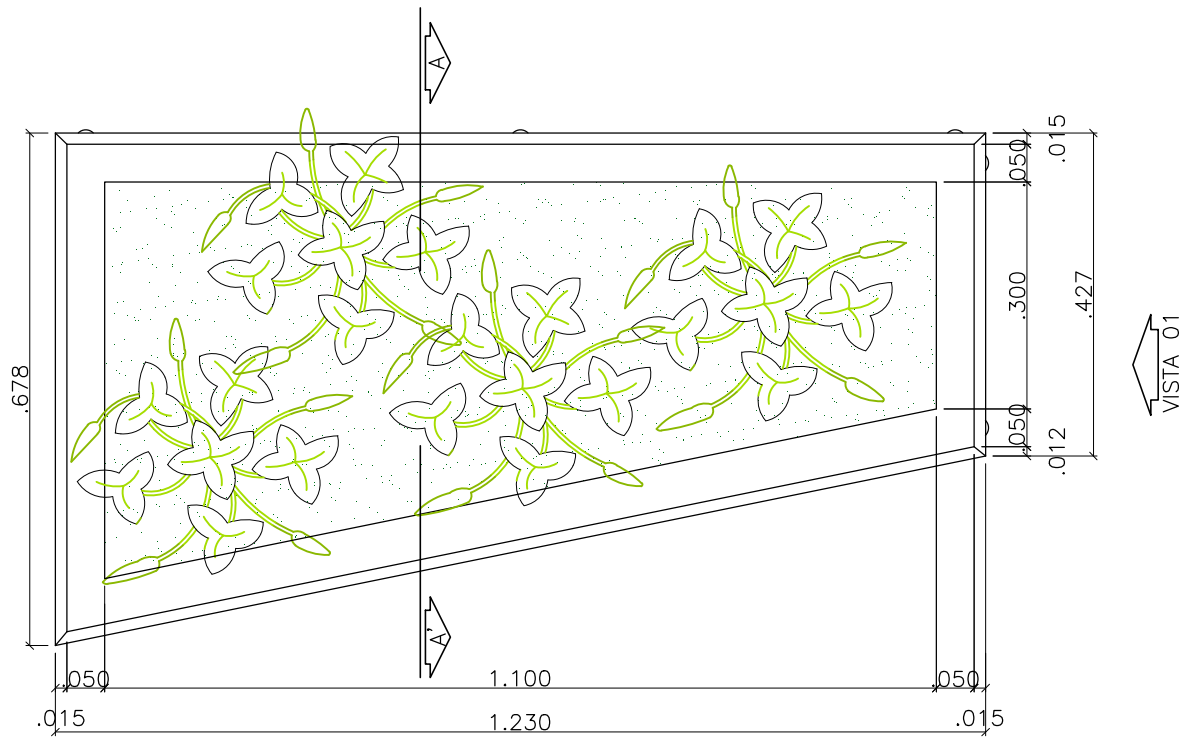


PLANTA BAIXA

esc 1:10

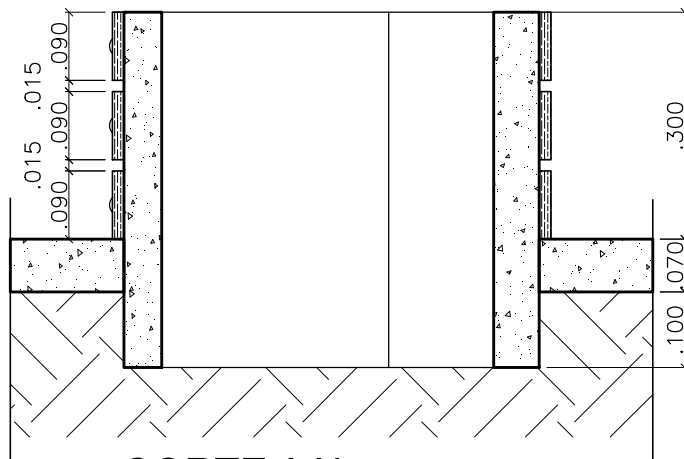

CORTE AA'

esc 1:10

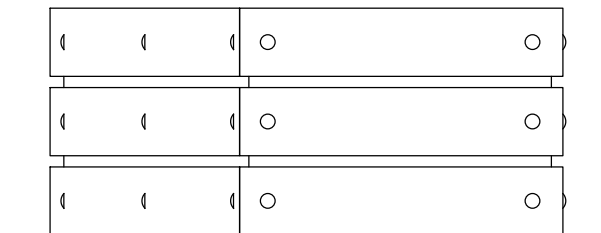

VISTA 01

esc 1:10



UNIVERSIDADE FEDERAL DO AMAPÁ - UNIFAP
DEPARTAMENTO DE CIÊNCIAS EXATAS E TECNOLÓGICAS - DCET
CURSO DE ARQUITETURA E URBANISMO - CAU

DISCIPLINA: **TRABALHO DE CONCLUSÃO DE CURSO**

ORIENTANDA: **SAIRA PERES MELO 201310940066**

ORIENTADOR: **FELIPE MOREIRA AZEVEDO**

TÍTULO: **PROJETO DE REQUALIFICAÇÃO URBANA DA RUA SOCIALISMO**

CONTEÚDO: **DET 05 - FLOREIRA TIPO 02**
PLANTA BAIXA, CORTE E VISTA


FOLHA:

10/18

TURMA: **AU2013**


DATA: **01/2018**

ESCALA: **1/10**

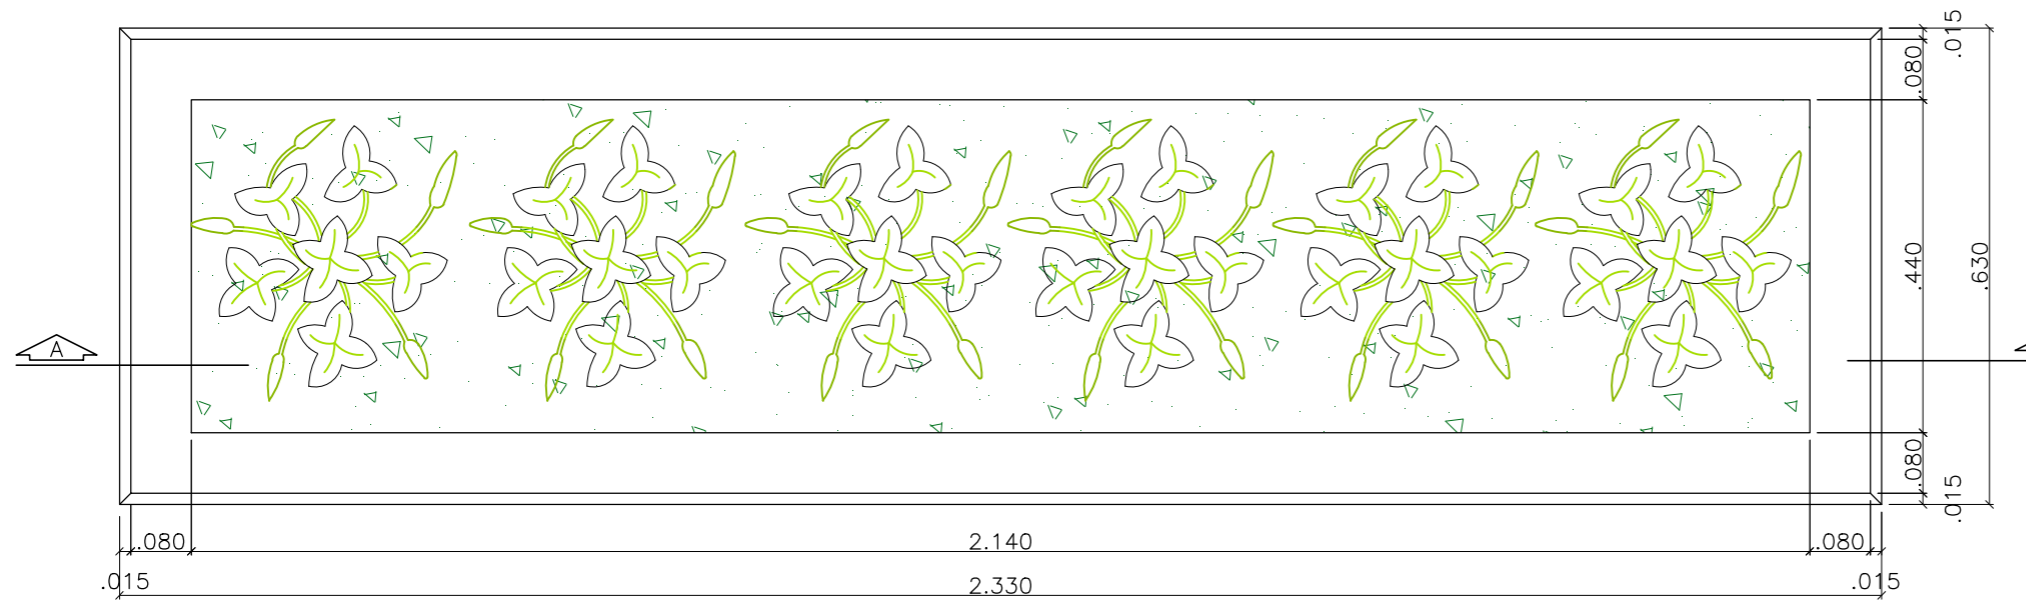


PLANTA BAIXA

esc 1:10

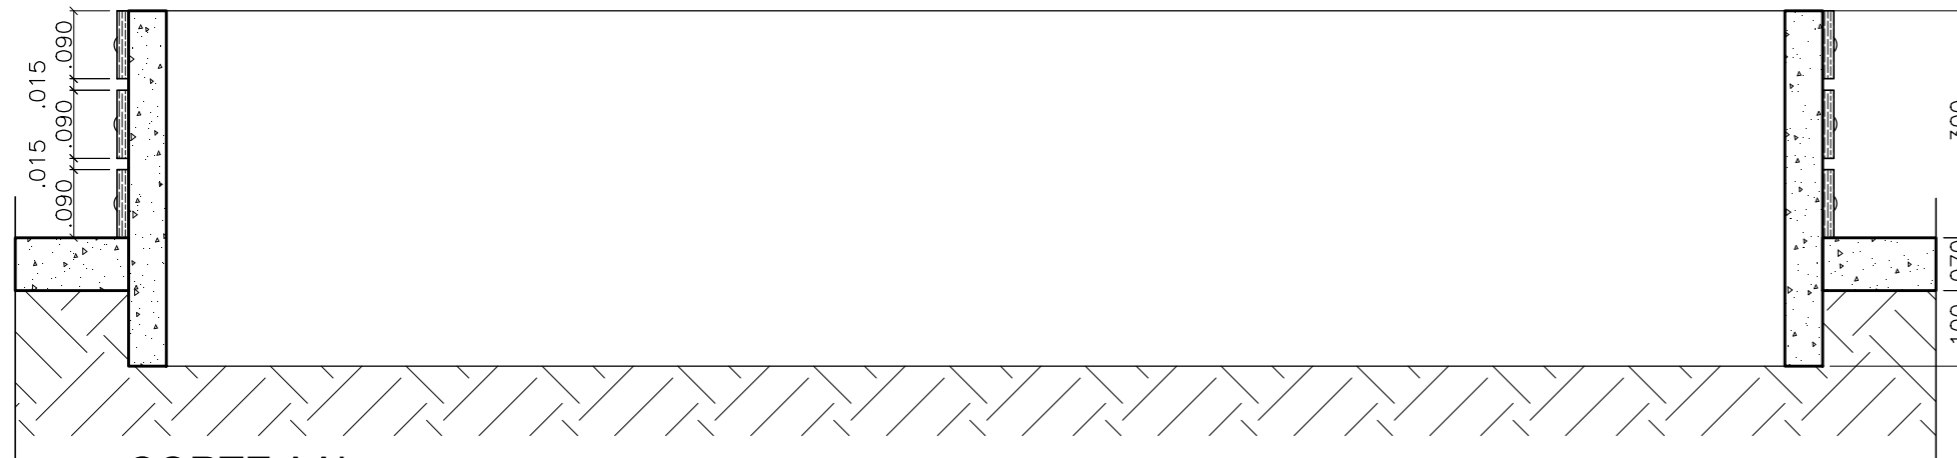

CORTE AA'

esc 1:10

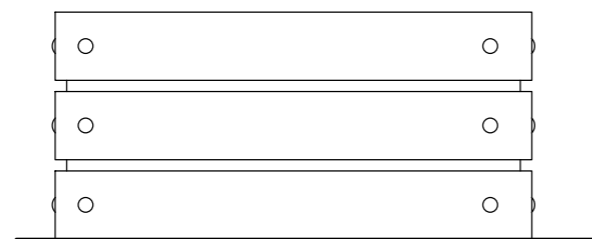

VISTA 01

esc 1:10



UNIVERSIDADE FEDERAL DO AMAPÁ - UNIFAP
DEPARTAMENTO DE CIÊNCIAS EXATAS E TECNOLÓGICAS - DCET
CURSO DE ARQUITETURA E URBANISMO - CAU

DISCIPLINA: **TRABALHO DE CONCLUSÃO DE CURSO**

ORIENTANDA: **SAIRA PERES MELO 201310940066**

ORIENTADOR: **FELIPE MOREIRA AZEVEDO**


TÍTULO: **PROJETO DE REQUALIFICAÇÃO URBANA DA RUA SOCIALISMO**

CONTEÚDO: **DET 06 - FLOREIRA TIPO 03**
PLANTA BAIXA, CORTE E VISTA

FOLHA:


TURMA: **AU2013** DATA: **01/2018** ESCALA: **1/10**

11/18

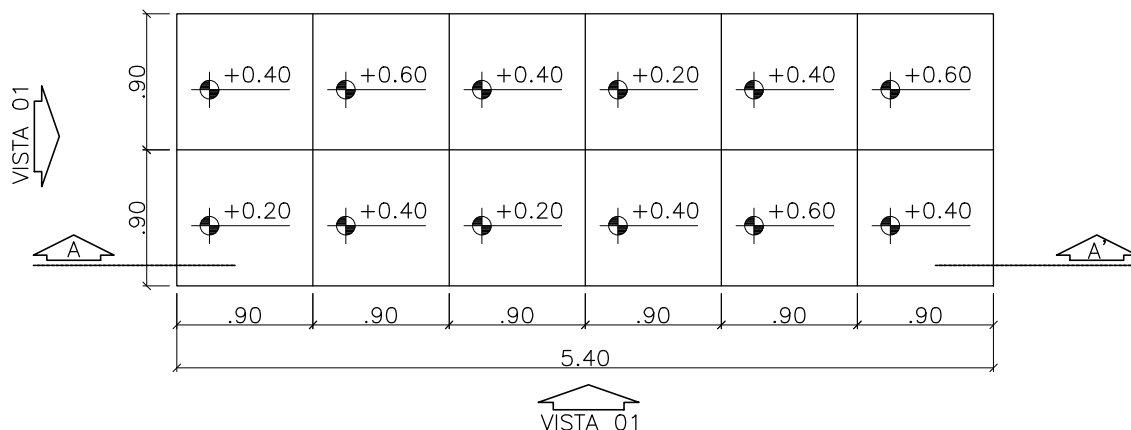


PLANTA BAIXA

esc 1:50

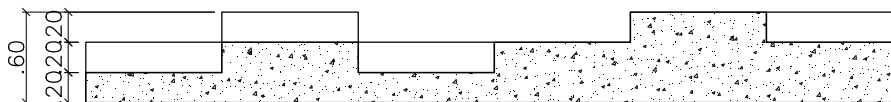

CORTE AA'

esc 1:50

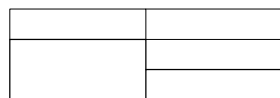

VISTA 01

esc 1:50



UNIVERSIDADE FEDERAL DO AMAPÁ - UNIFAP
DEPARTAMENTO DE CIÊNCIAS EXATAS E TECNOLÓGICAS - DCET
CURSO DE ARQUITETURA E URBANISMO - CAU

DISCIPLINA: **TRABALHO DE CONCLUSÃO DE CURSO**

ORIENTANDA: **SAIRA PERES MELO 201310940066**

ORIENTADOR: **FELIPE MOREIRA AZEVEDO**

TÍTULO: **PROJETO DE REQUALIFICAÇÃO URBANA DA RUA SOCIALISMO**

CONTEÚDO: **DET 07 - BRINQUEDO EM NÍVEIS 01**
PLANTA BAIXA, CORTE E VISTA


FOLHA:

12/18

TURMA: **AU2013**


DATA: **01/2018**

ESCALA: **1/50**

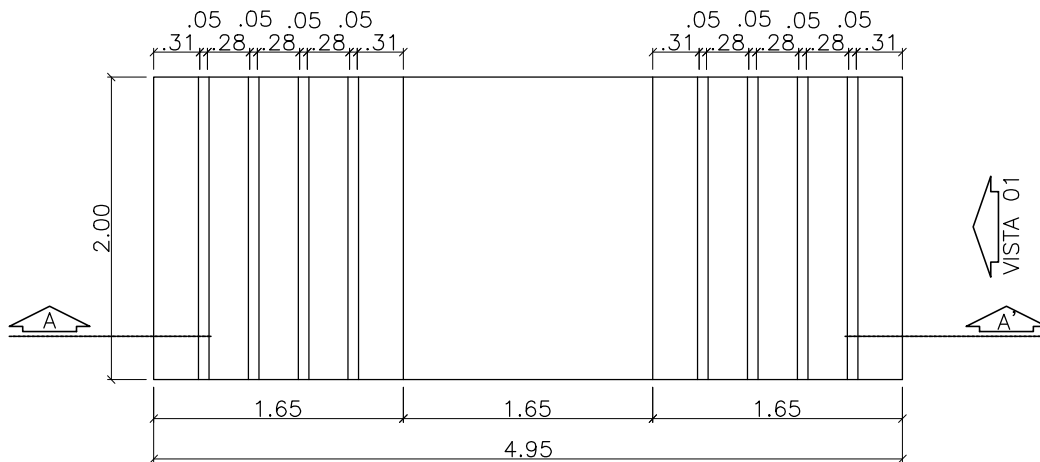


PLANTA BAIXA

esc 1:50

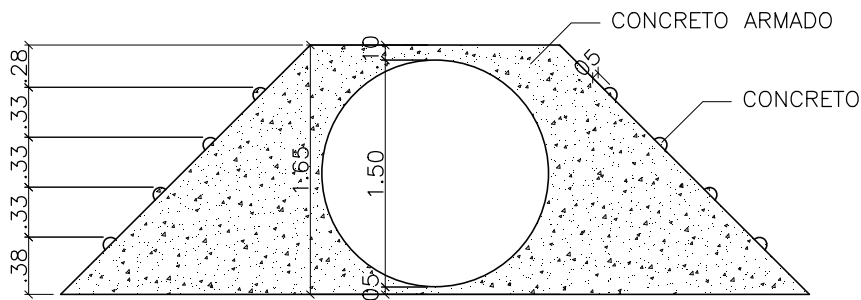

CORTE AA'

esc 1:50

 

VISTA 01

esc 1:50



UNIVERSIDADE FEDERAL DO AMAPÁ - UNIFAP
DEPARTAMENTO DE CIÊNCIAS EXATAS E TECNOLÓGICAS - DCET
CURSO DE ARQUITETURA E URBANISMO - CAU

DISCIPLINA: TRABALHO DE CONCLUSÃO DE CURSO

ORIENTANDA: SAIRA PERES MELO 201310940066

ORIENTADOR: FELIPE MOREIRA AZEVEDO

TÍTULO: PROJETO DE REQUALIFICAÇÃO URBANA DA RUA SOCIALISMO

CONTEÚDO: DET 08 - TÚNEL COM ESCALADA
 PLANTA BAIXA, CORTE E VISTA


FOLHA:

13/18

TURMA: AU2013


DATA: 01/2018

ESCALA: 1/50

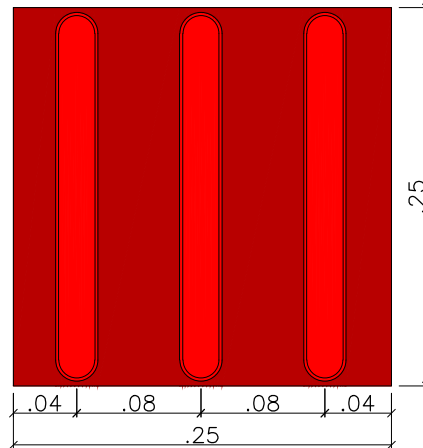

PISO TÁTIL DIRECIONAL

esc 1:5

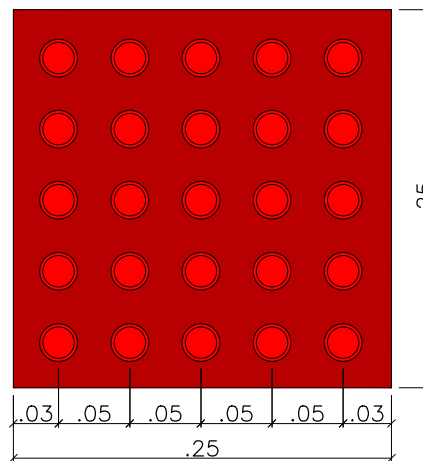

PISO TÁTIL DE ALERTA

esc 1:5



UNIVERSIDADE FEDERAL DO AMAPÁ - UNIFAP
 DEPARTAMENTO DE CIÊNCIAS EXATAS E TECNOLÓGICAS - DCET
 CURSO DE ARQUITETURA E URBANISMO - CAU

DISCIPLINA: TRABALHO DE CONCLUSÃO DE CURSO

ORIENTANDA: SAIRA PERES MELO 201310940066

ORIENTADOR: FELIPE MOREIRA AZEVEDO

TÍTULO: PROJETO DE REQUALIFICAÇÃO URBANA DA RUA SOCIALISMO

CONTEÚDO: DET 09 - PISO TÁTIL
 PLANTA BAIXA


FOLHA:

14/18


TURMA: AU2013


DATA: 01/2018

ESCALA: 1/5

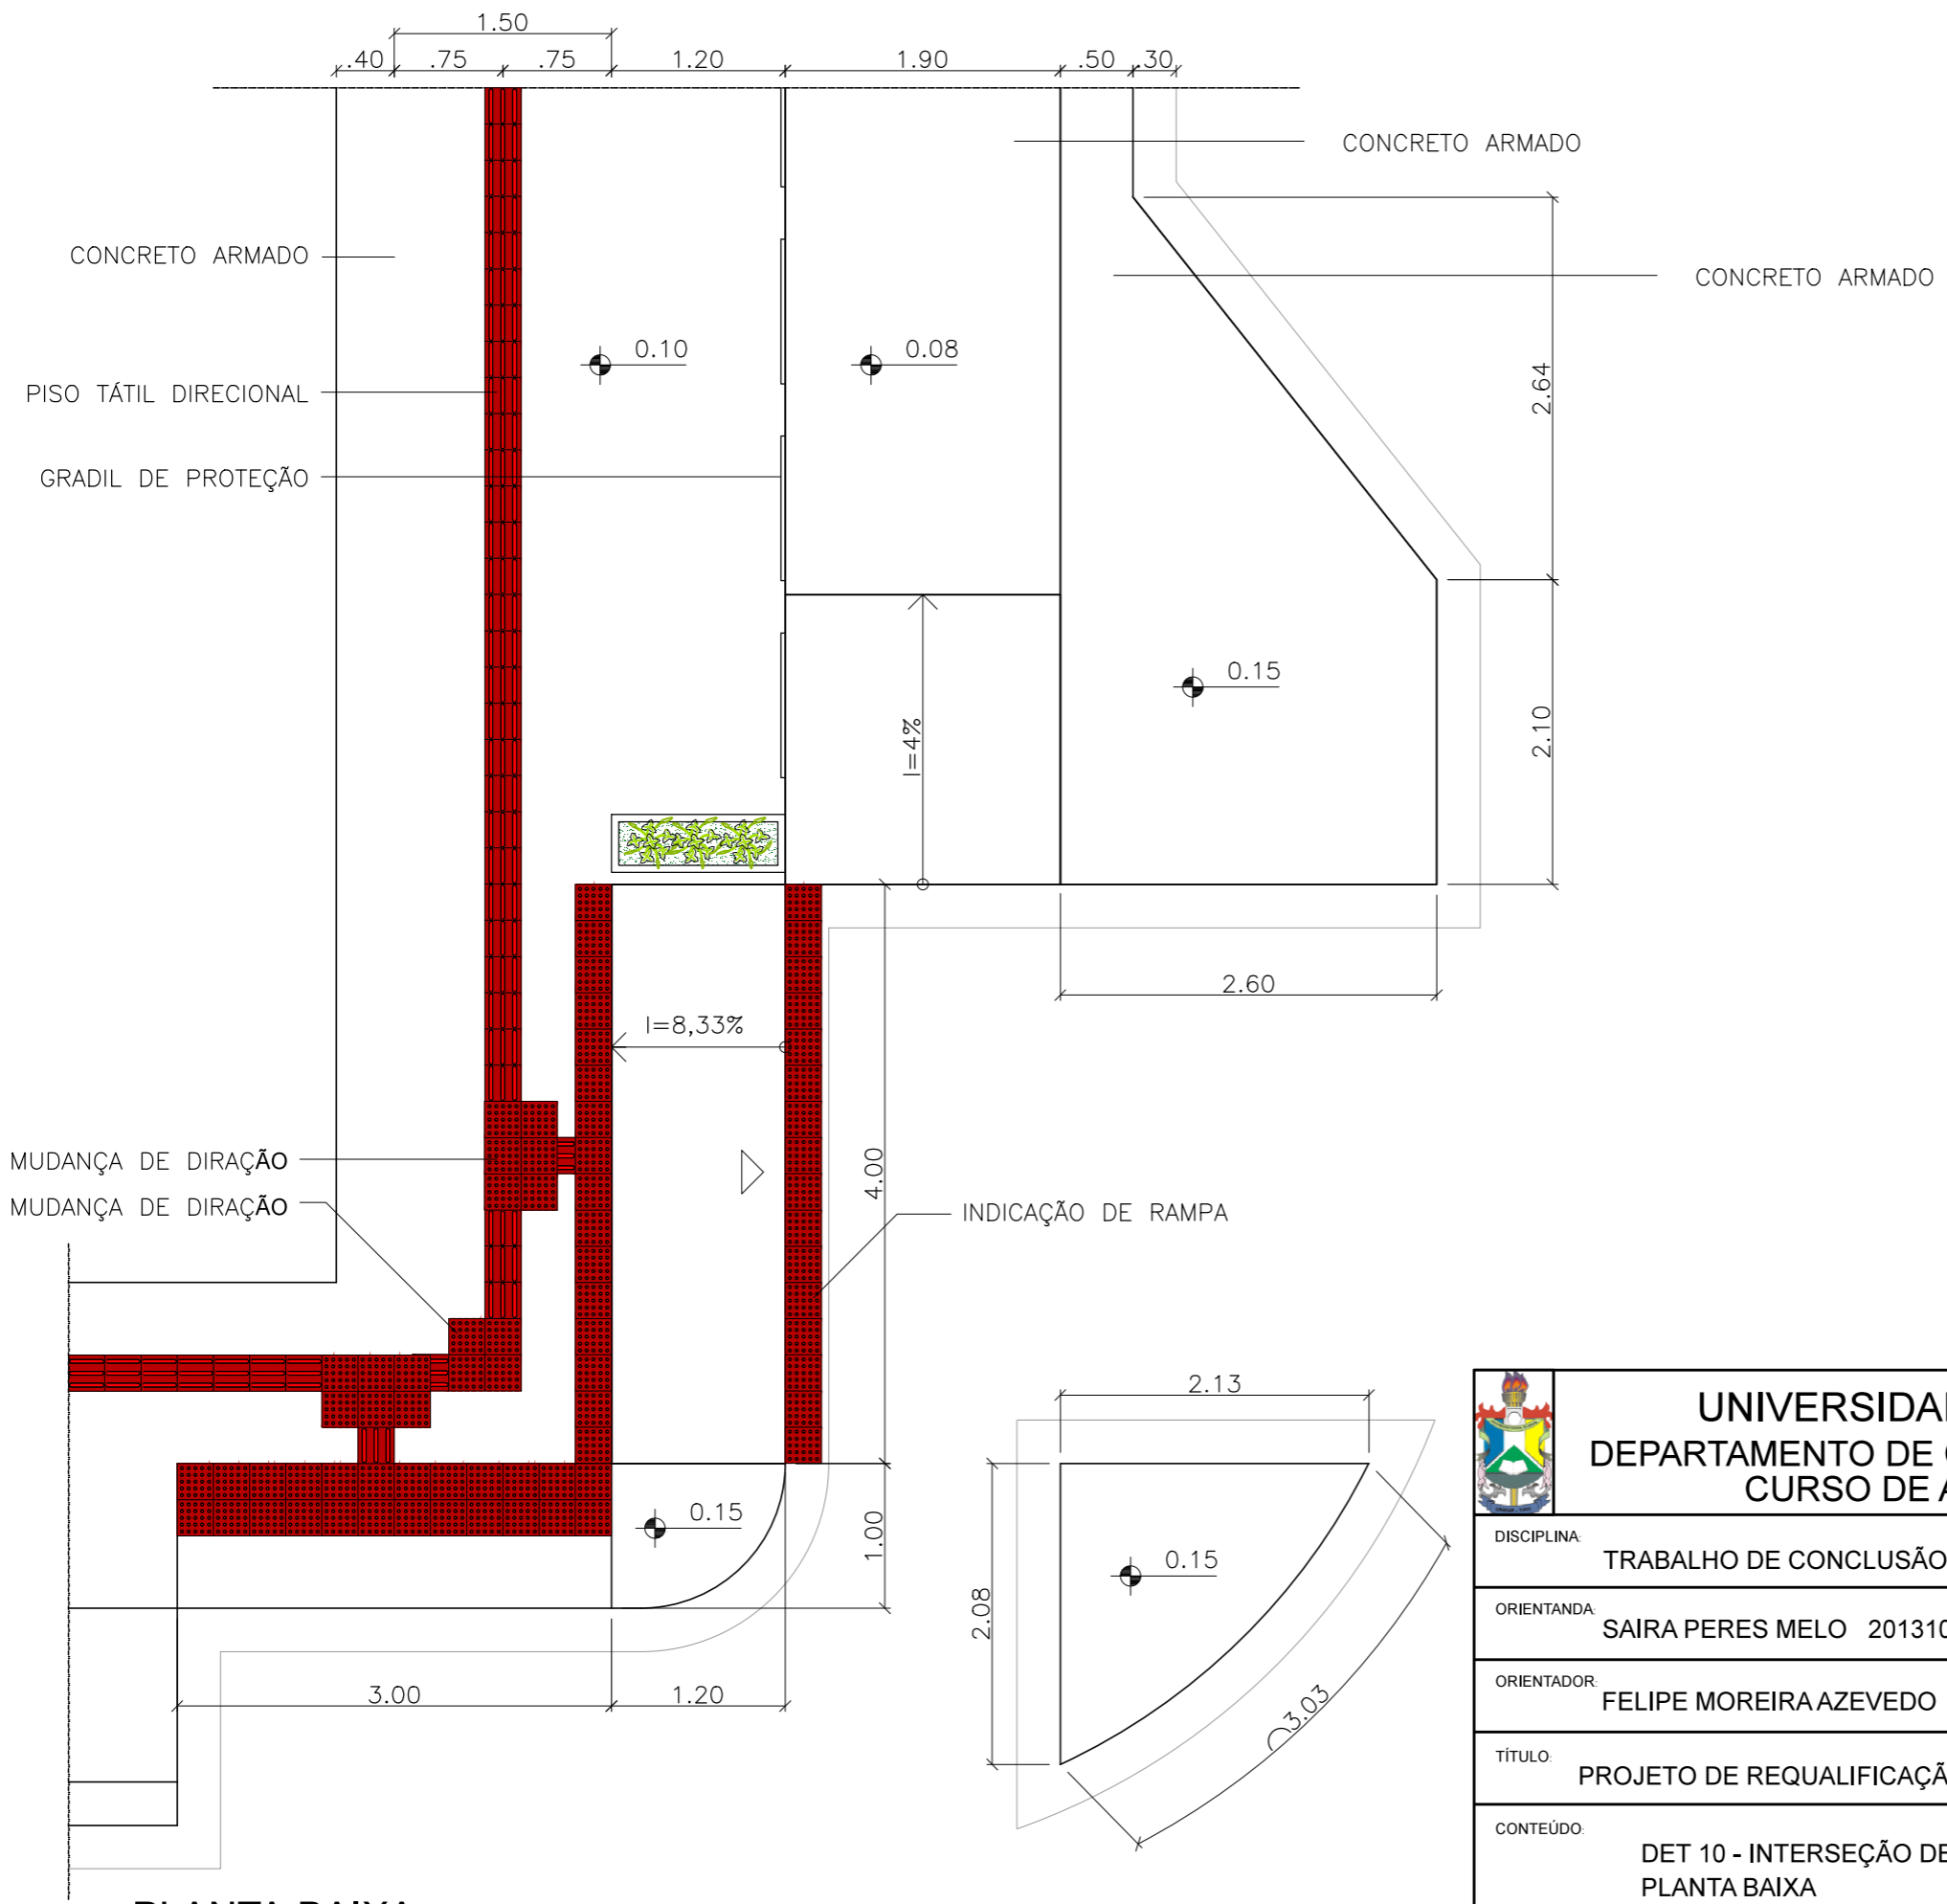

PLANTA BAIXA
esc 1:50

 UNIVERSIDADE FEDERAL DO AMAPÁ - UNIFAP DEPARTAMENTO DE CIÊNCIAS EXATAS E TECNOLÓGICAS - DCET CURSO DE ARQUITETURA E URBANISMO - CAU	
DISCIPLINA:	TRABALHO DE CONCLUSÃO DE CURSO
ORIENTANDA:	SAIRA PERES MELO 201310940066
ORIENTADOR:	FELIPE MOREIRA AZEVEDO
TÍTULO:	PROJETO DE REQUALIFICAÇÃO URBANA DA RUA SOCIALISMO
CONTEÚDO:	DET 10 - INTERSEÇÃO DE VIAS PLANTA BAIXA
TURMA:	AU2013
DATA:	01/2018
ESCALA:	1/50
FOLHA	
15/18	

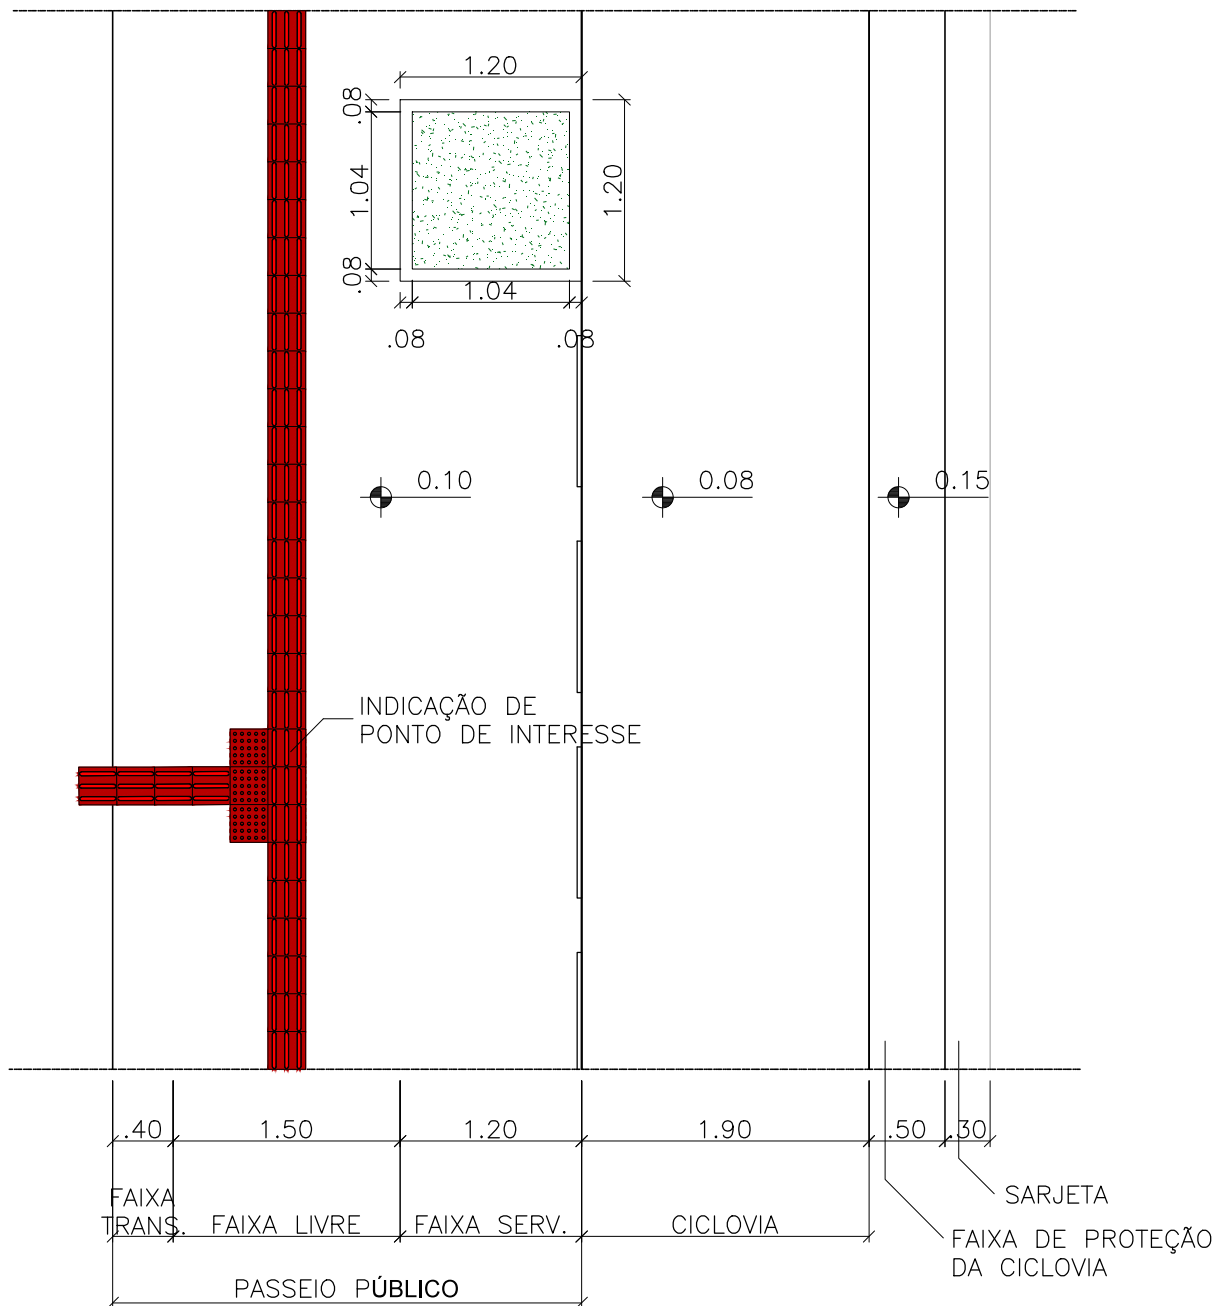

PLANTA BAIXA

esc 1:50



UNIVERSIDADE FEDERAL DO AMAPÁ - UNIFAP
DEPARTAMENTO DE CIÊNCIAS EXATAS E TECNOLÓGICAS - DCET
CURSO DE ARQUITETURA E URBANISMO - CAU

DISCIPLINA:
TRABALHO DE CONCLUSÃO DE CURSO

ORIENTANDA:
SAIRA PERES MELO 201310940066

ORIENTADOR:
FELIPE MOREIRA AZEVEDO

TÍTULO:
PROJETO DE REQUALIFICAÇÃO URBANA DA RUA SOCIALISMO

CONTEÚDO:
DET 11 - PASSEIO PÚBLICO
PLANTA BAIXA


FOLHA:

16/18

TURMA:
AU2013

DATA:
01/2018

ESCALA:
1/50

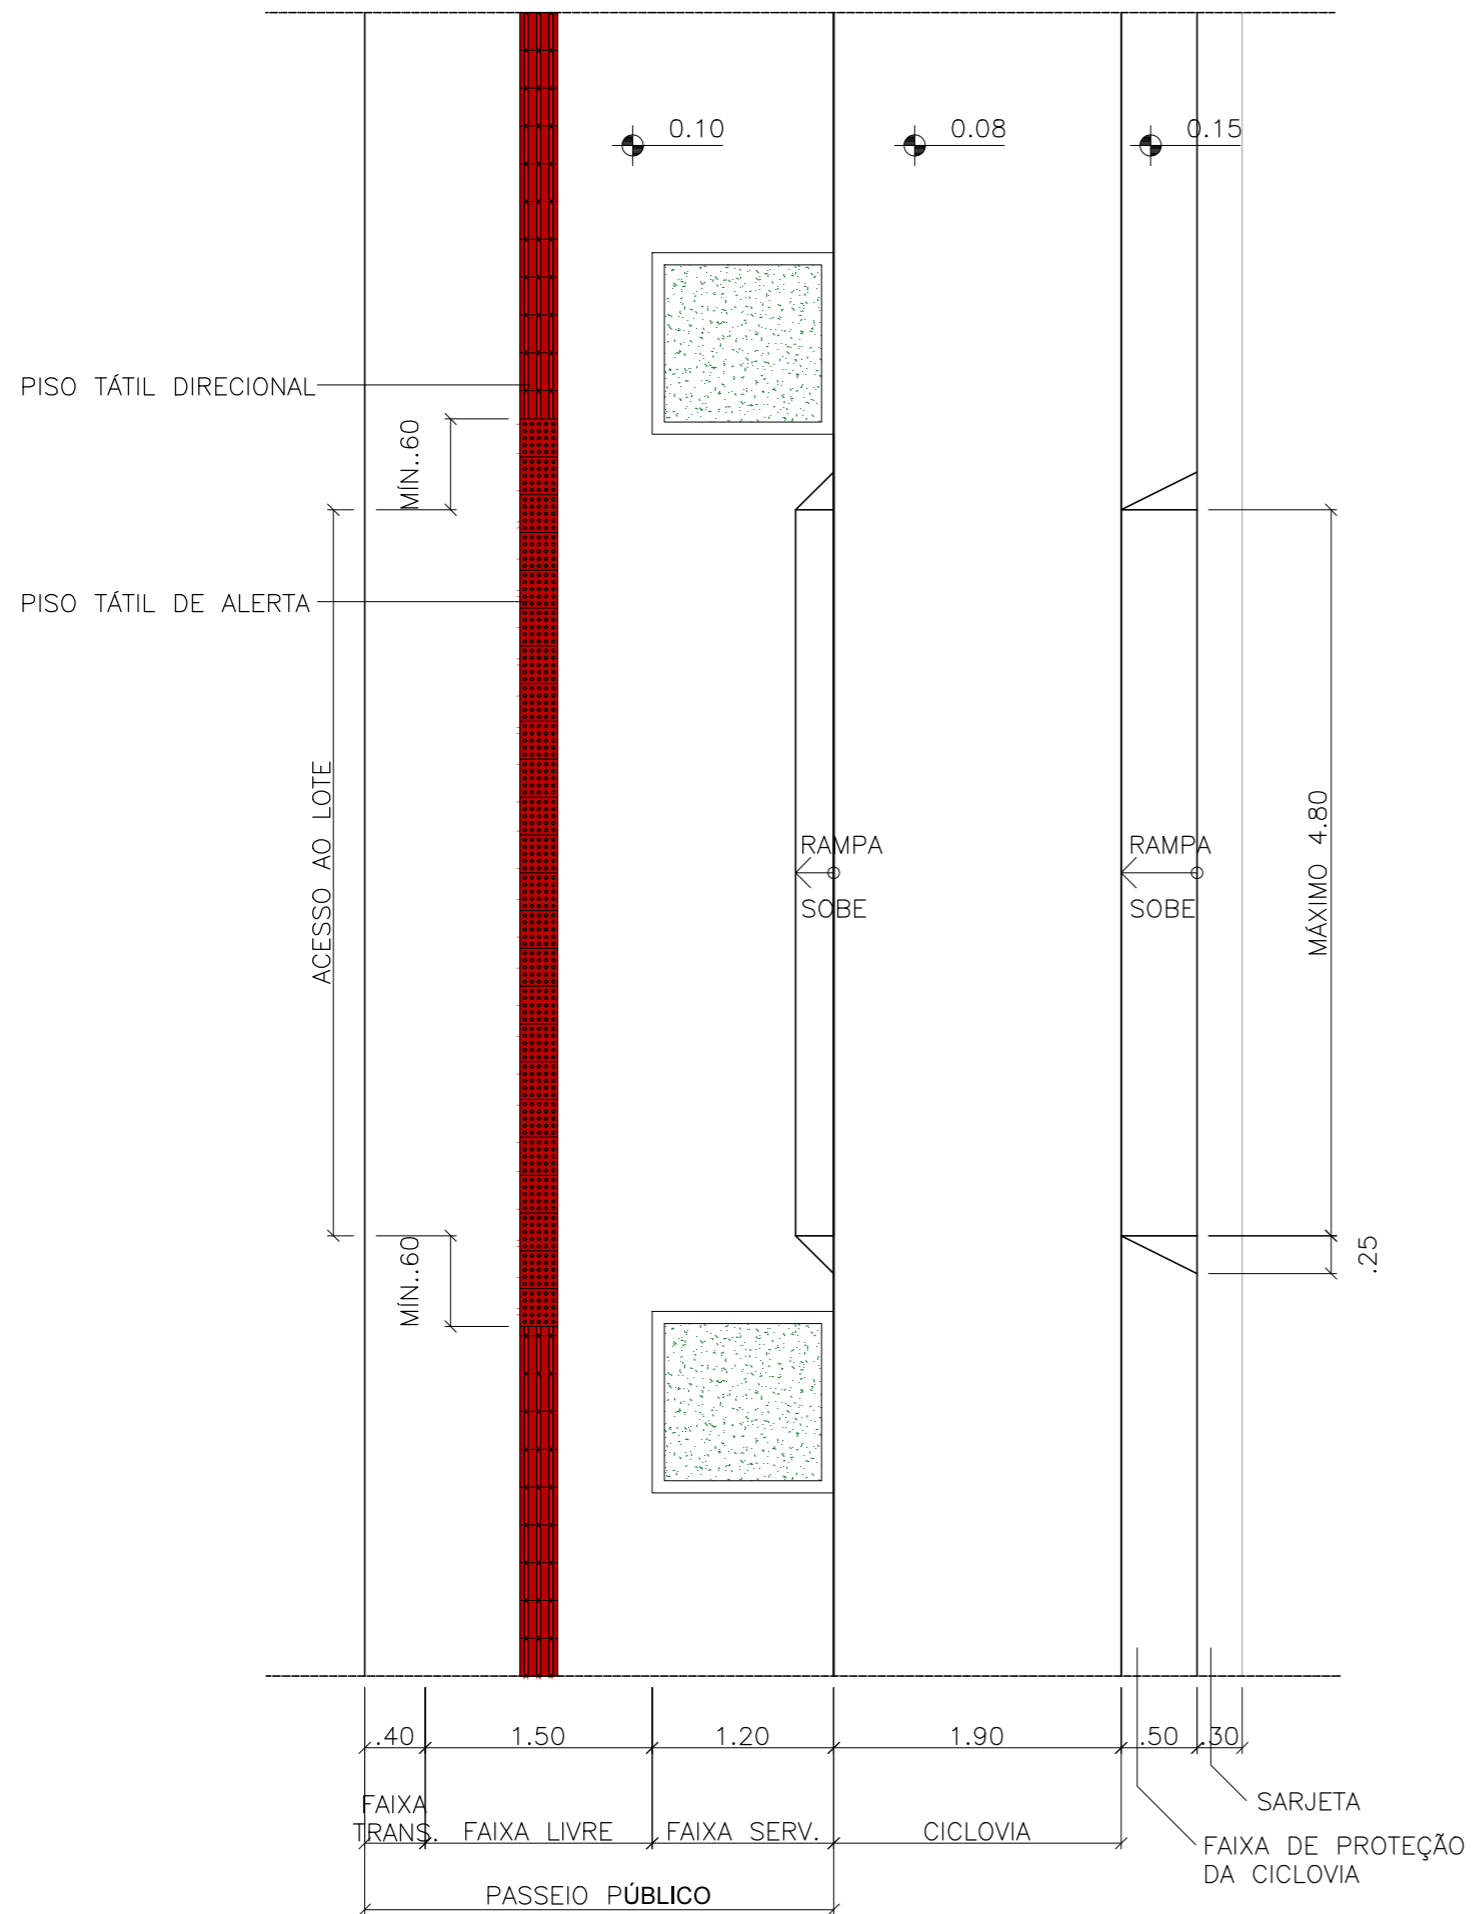

PLANTA BAIXA

esc 1:50



UNIVERSIDADE FEDERAL DO AMAPÁ - UNIFAP
DEPARTAMENTO DE CIÊNCIAS EXATAS E TECNOLÓGICAS - DCET
CURSO DE ARQUITETURA E URBANISMO - CAU

DISCIPLINA: **TRABALHO DE CONCLUSÃO DE CURSO**

ORIENTANDA: **SAIRA PERES MELO 201310940066**

ORIENTADOR: **FELIPE MOREIRA AZEVEDO**

TÍTULO: **PROJETO DE REQUALIFICAÇÃO URBANA DA RUA SOCIALISMO**

CONTEÚDO: **DET 12 - ACESSO DE VEÍCULOS AOS LOTES**
PLANTA BAIXA


FOLHA:

17/18


TURMA: **AU2013**

DATA: **01/2018**

ESCALA: **1/50**

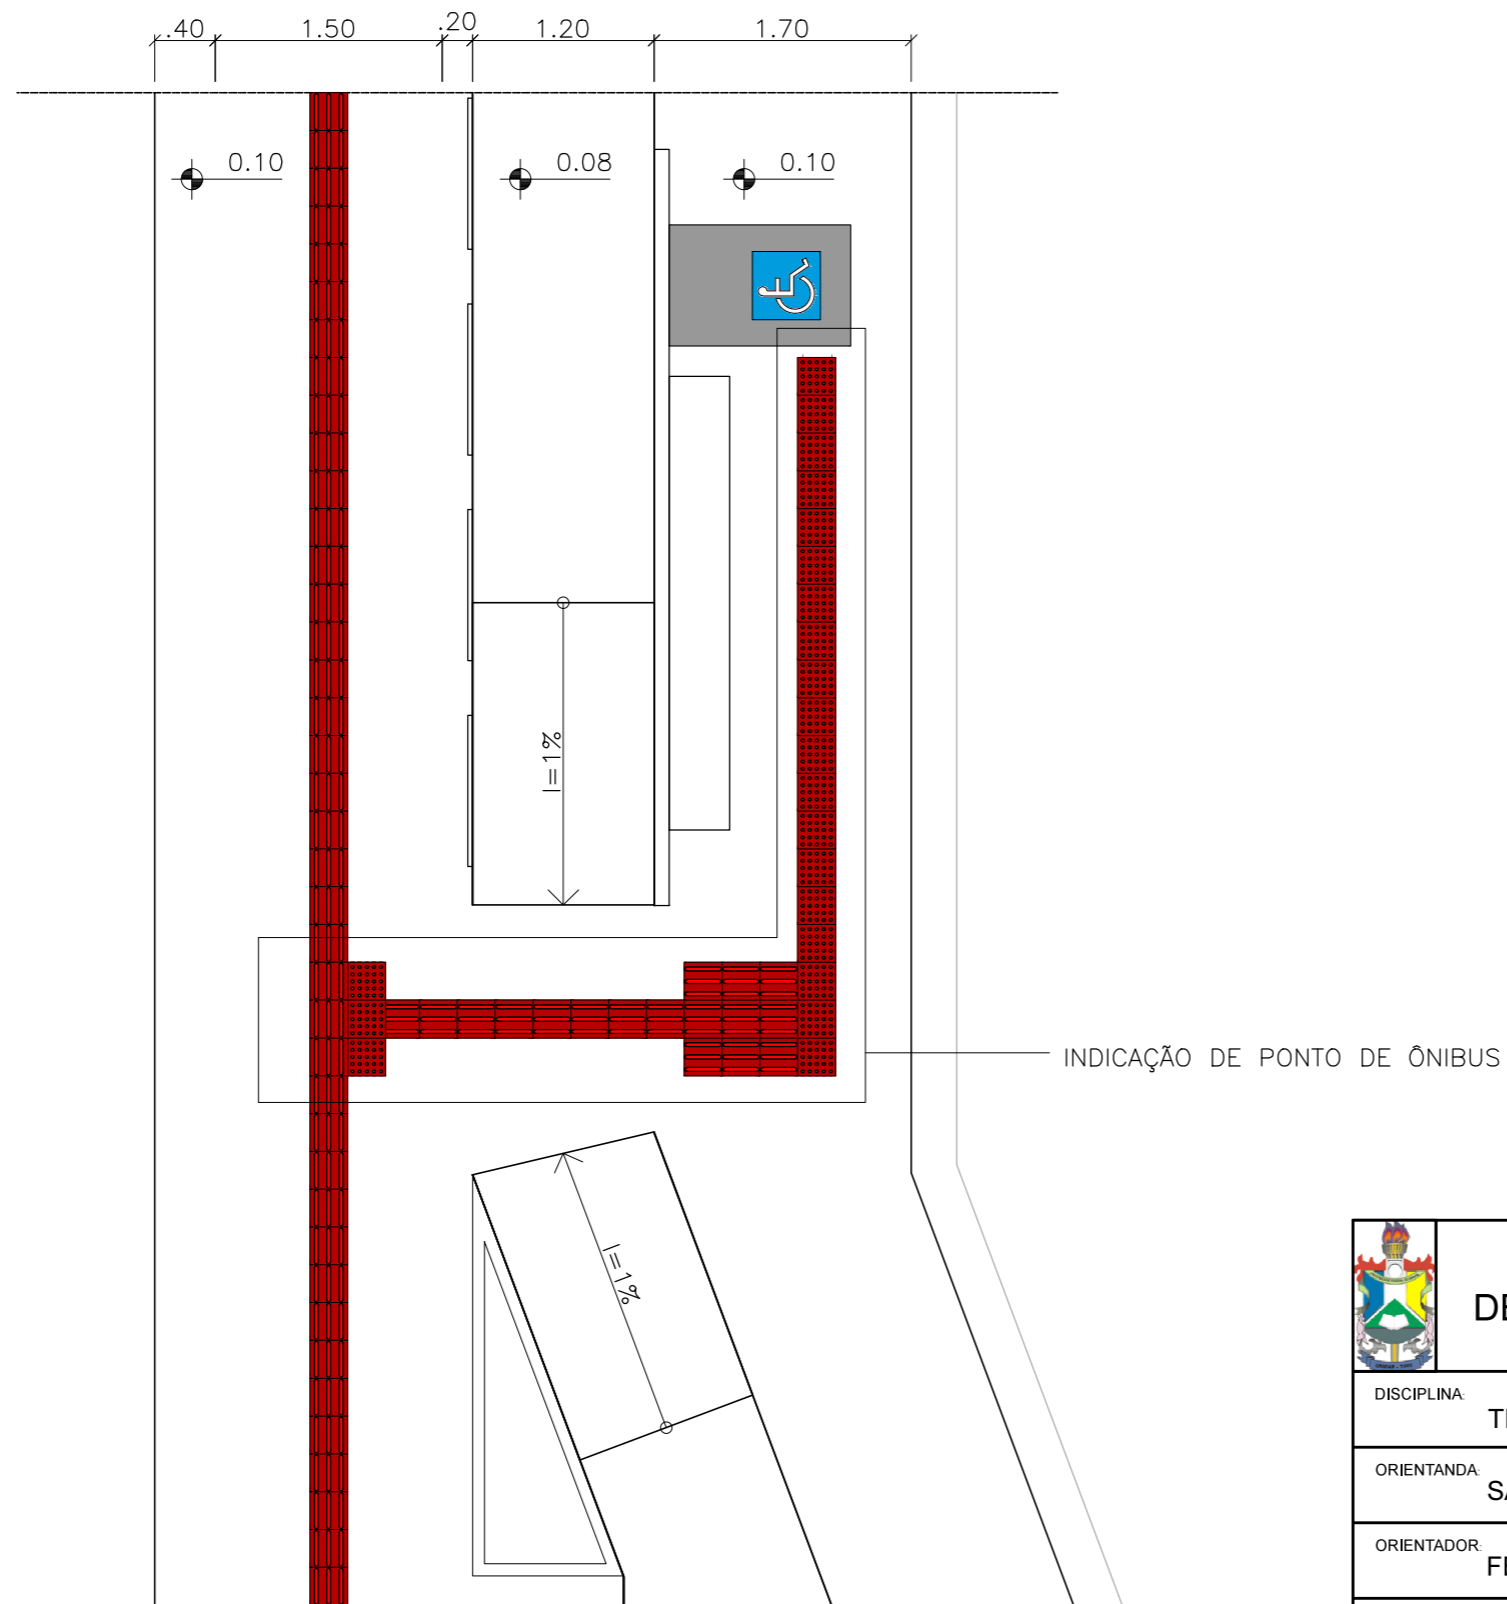

PLANTA BAIXA
esc 1:50

 <p>UNIVERSIDADE FEDERAL DO AMAPÁ - UNIFAP DEPARTAMENTO DE CIÊNCIAS EXATAS E TECNOLÓGICAS - DCET CURSO DE ARQUITETURA E URBANISMO - CAU</p>	
DISCIPLINA: TRABALHO DE CONCLUSÃO DE CURSO	
ORIENTANDA: SAIRA PERES MELO 201310940066	
ORIENTADOR: FELIPE MOREIRA AZEVEDO	
TÍTULO: PROJETO DE REQUALIFICAÇÃO URBANA DA RUA SOCIALISMO	
CONTEÚDO: DET 13 - ACESSO AO PONTO DE PARADA DE ÔNIBUS PLANTA BAIXA	FOLHA: 18/18
TURMA: AU2013	DATA: 01/2018
ESCALA: 1/50	