

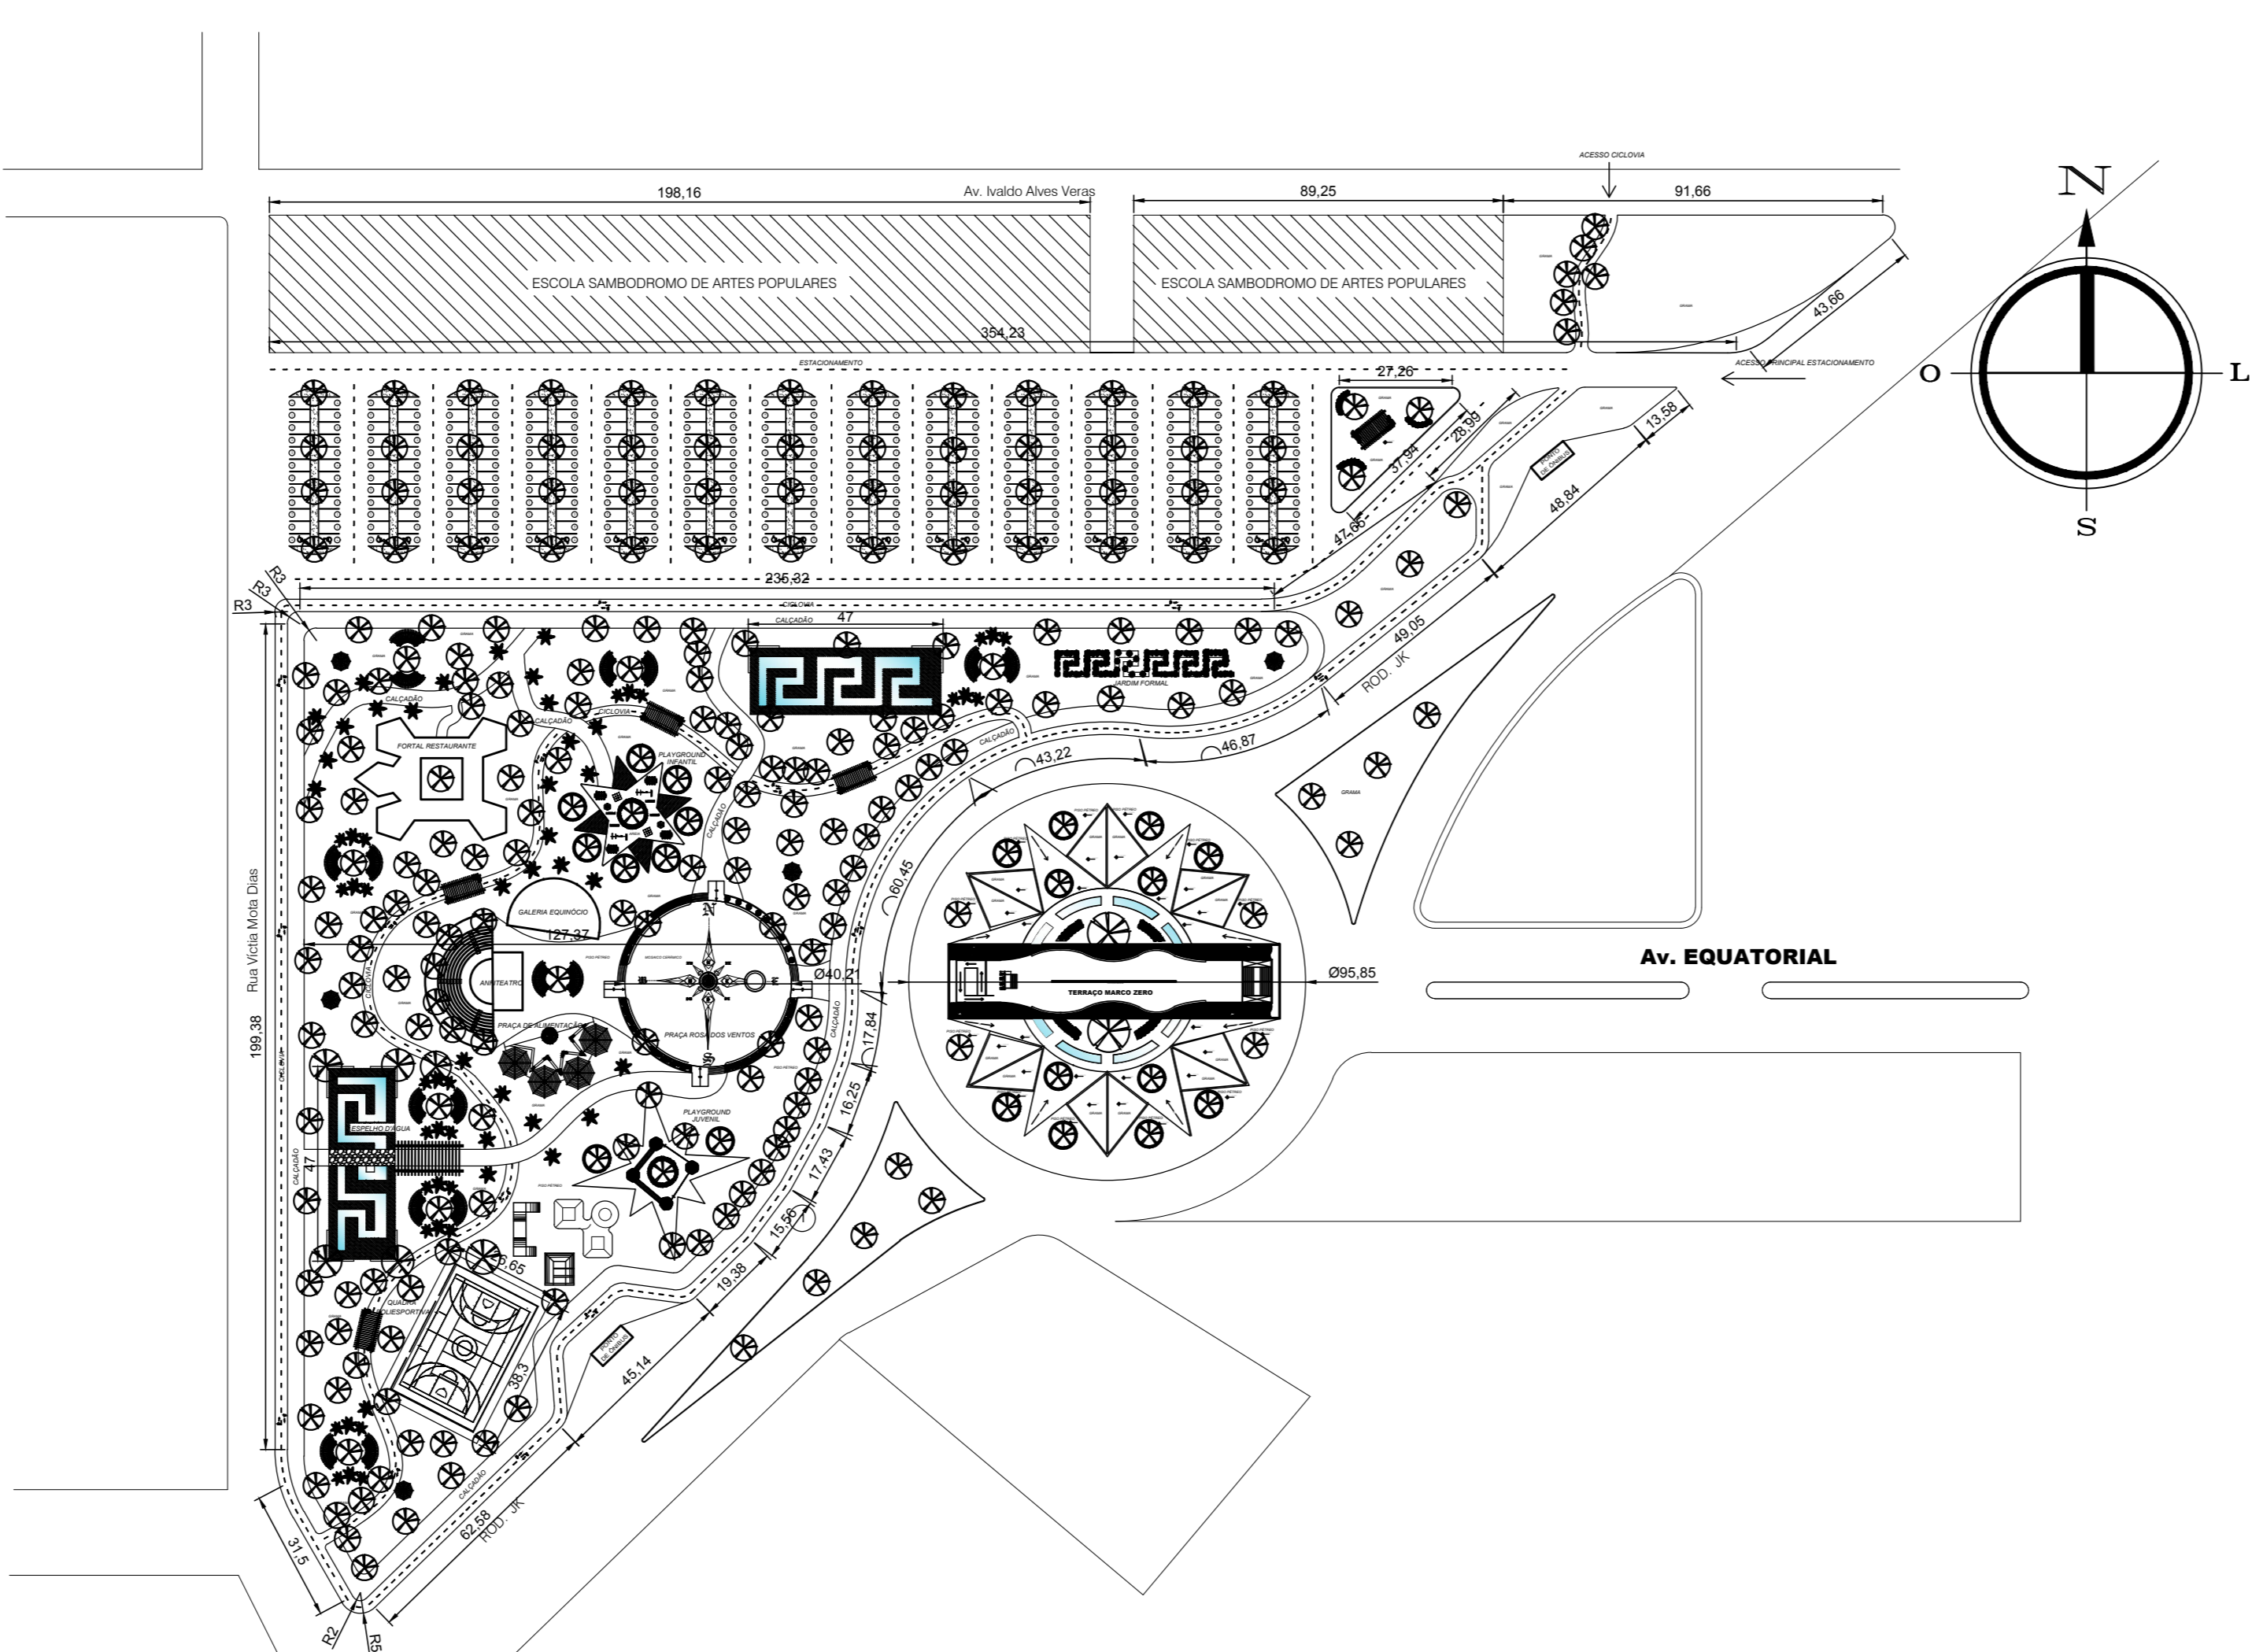


**PLANTA DE IMPLANTAÇÃO**  
ESC. 1/900

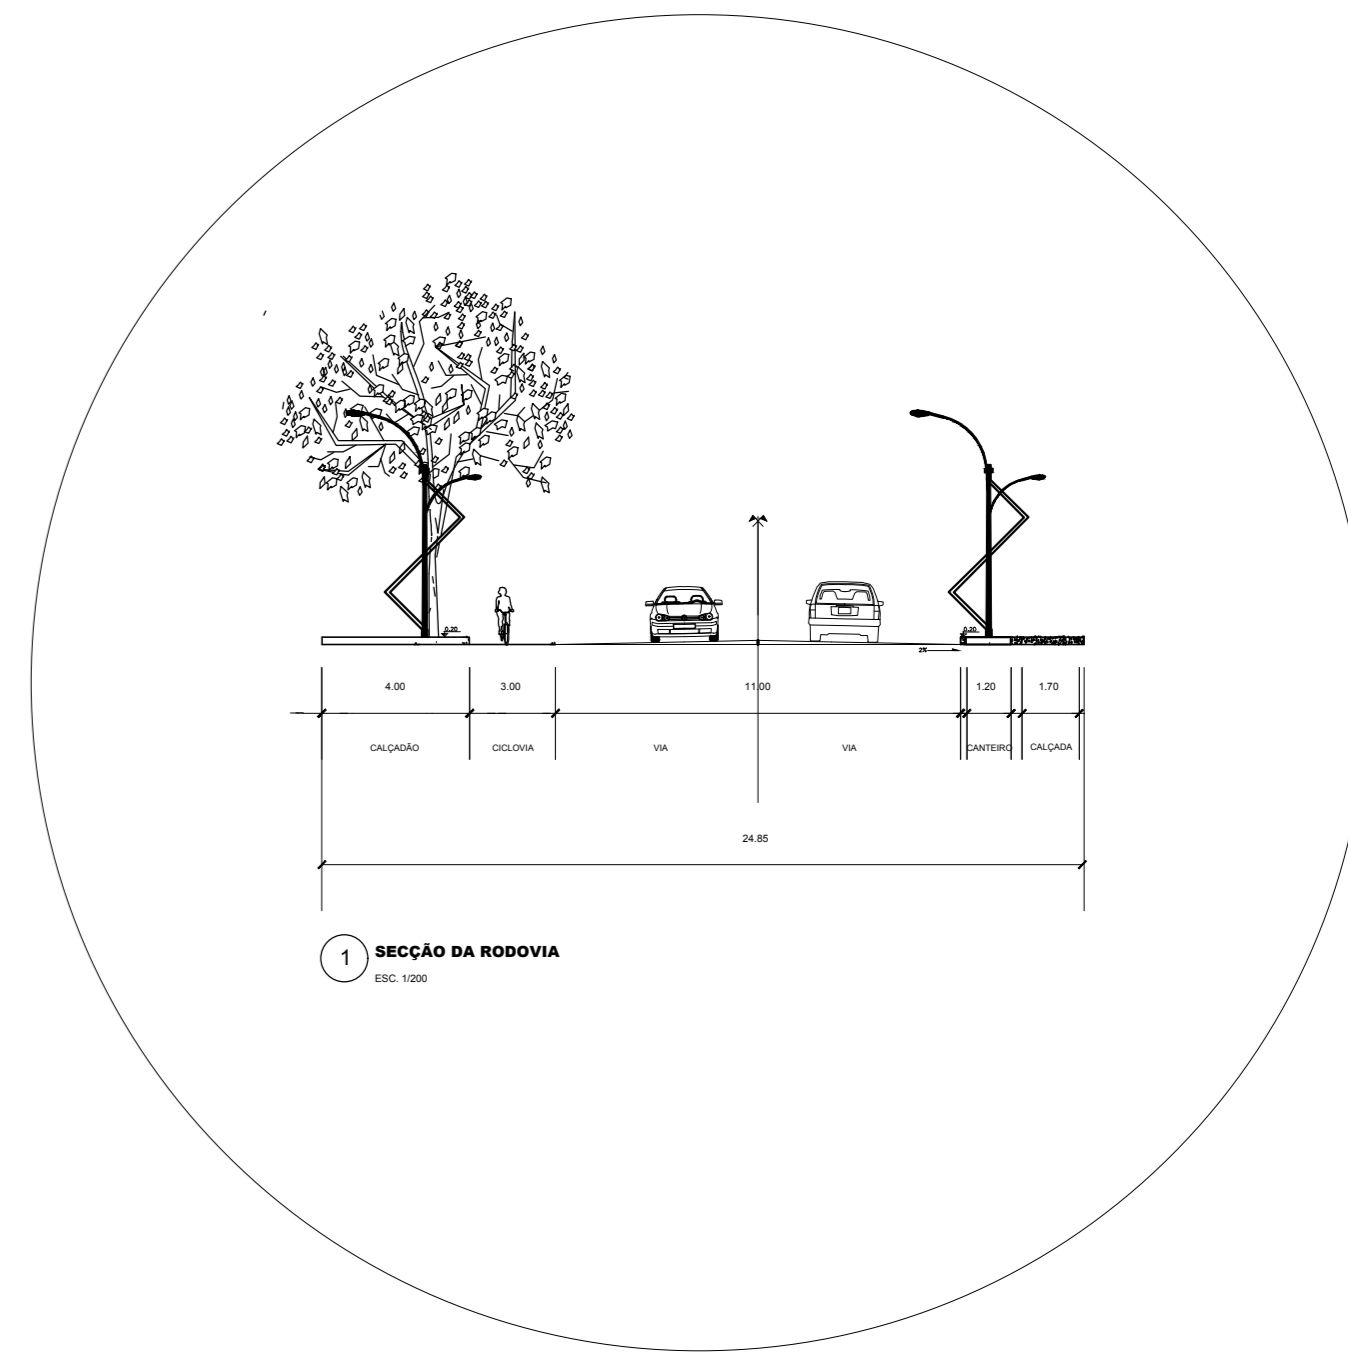


**PLANTA DE IMPLANTAÇÃO COTADA**  
ESC. 1/1500


<b>UNIVERSIDADE FEDERAL DO AMAPÁ</b> BACHARELADO EM ARQUITETURA E URBANISMO		
Disciplina:	TRABALHO DE CONCLUSÃO DE CURSO II	
Orientadora:	DANIELLE COSTA GUIMARÃES	
Acadêmica:	ANA PAULA CASCAES RODRIGUES	
Conteúdo/Tipo:	IMPLANTAÇÃO GERAL DA INTERVENÇÃO - MONUMENTO MARCO ZERO	
Área:	152.298m <sup>2</sup>	Cad: Projeto Marco Zero geral.dwg
Data:	07 de Abril de 2017	Escala: INDICADA
		<b>ARQ. 01 / 06</b>

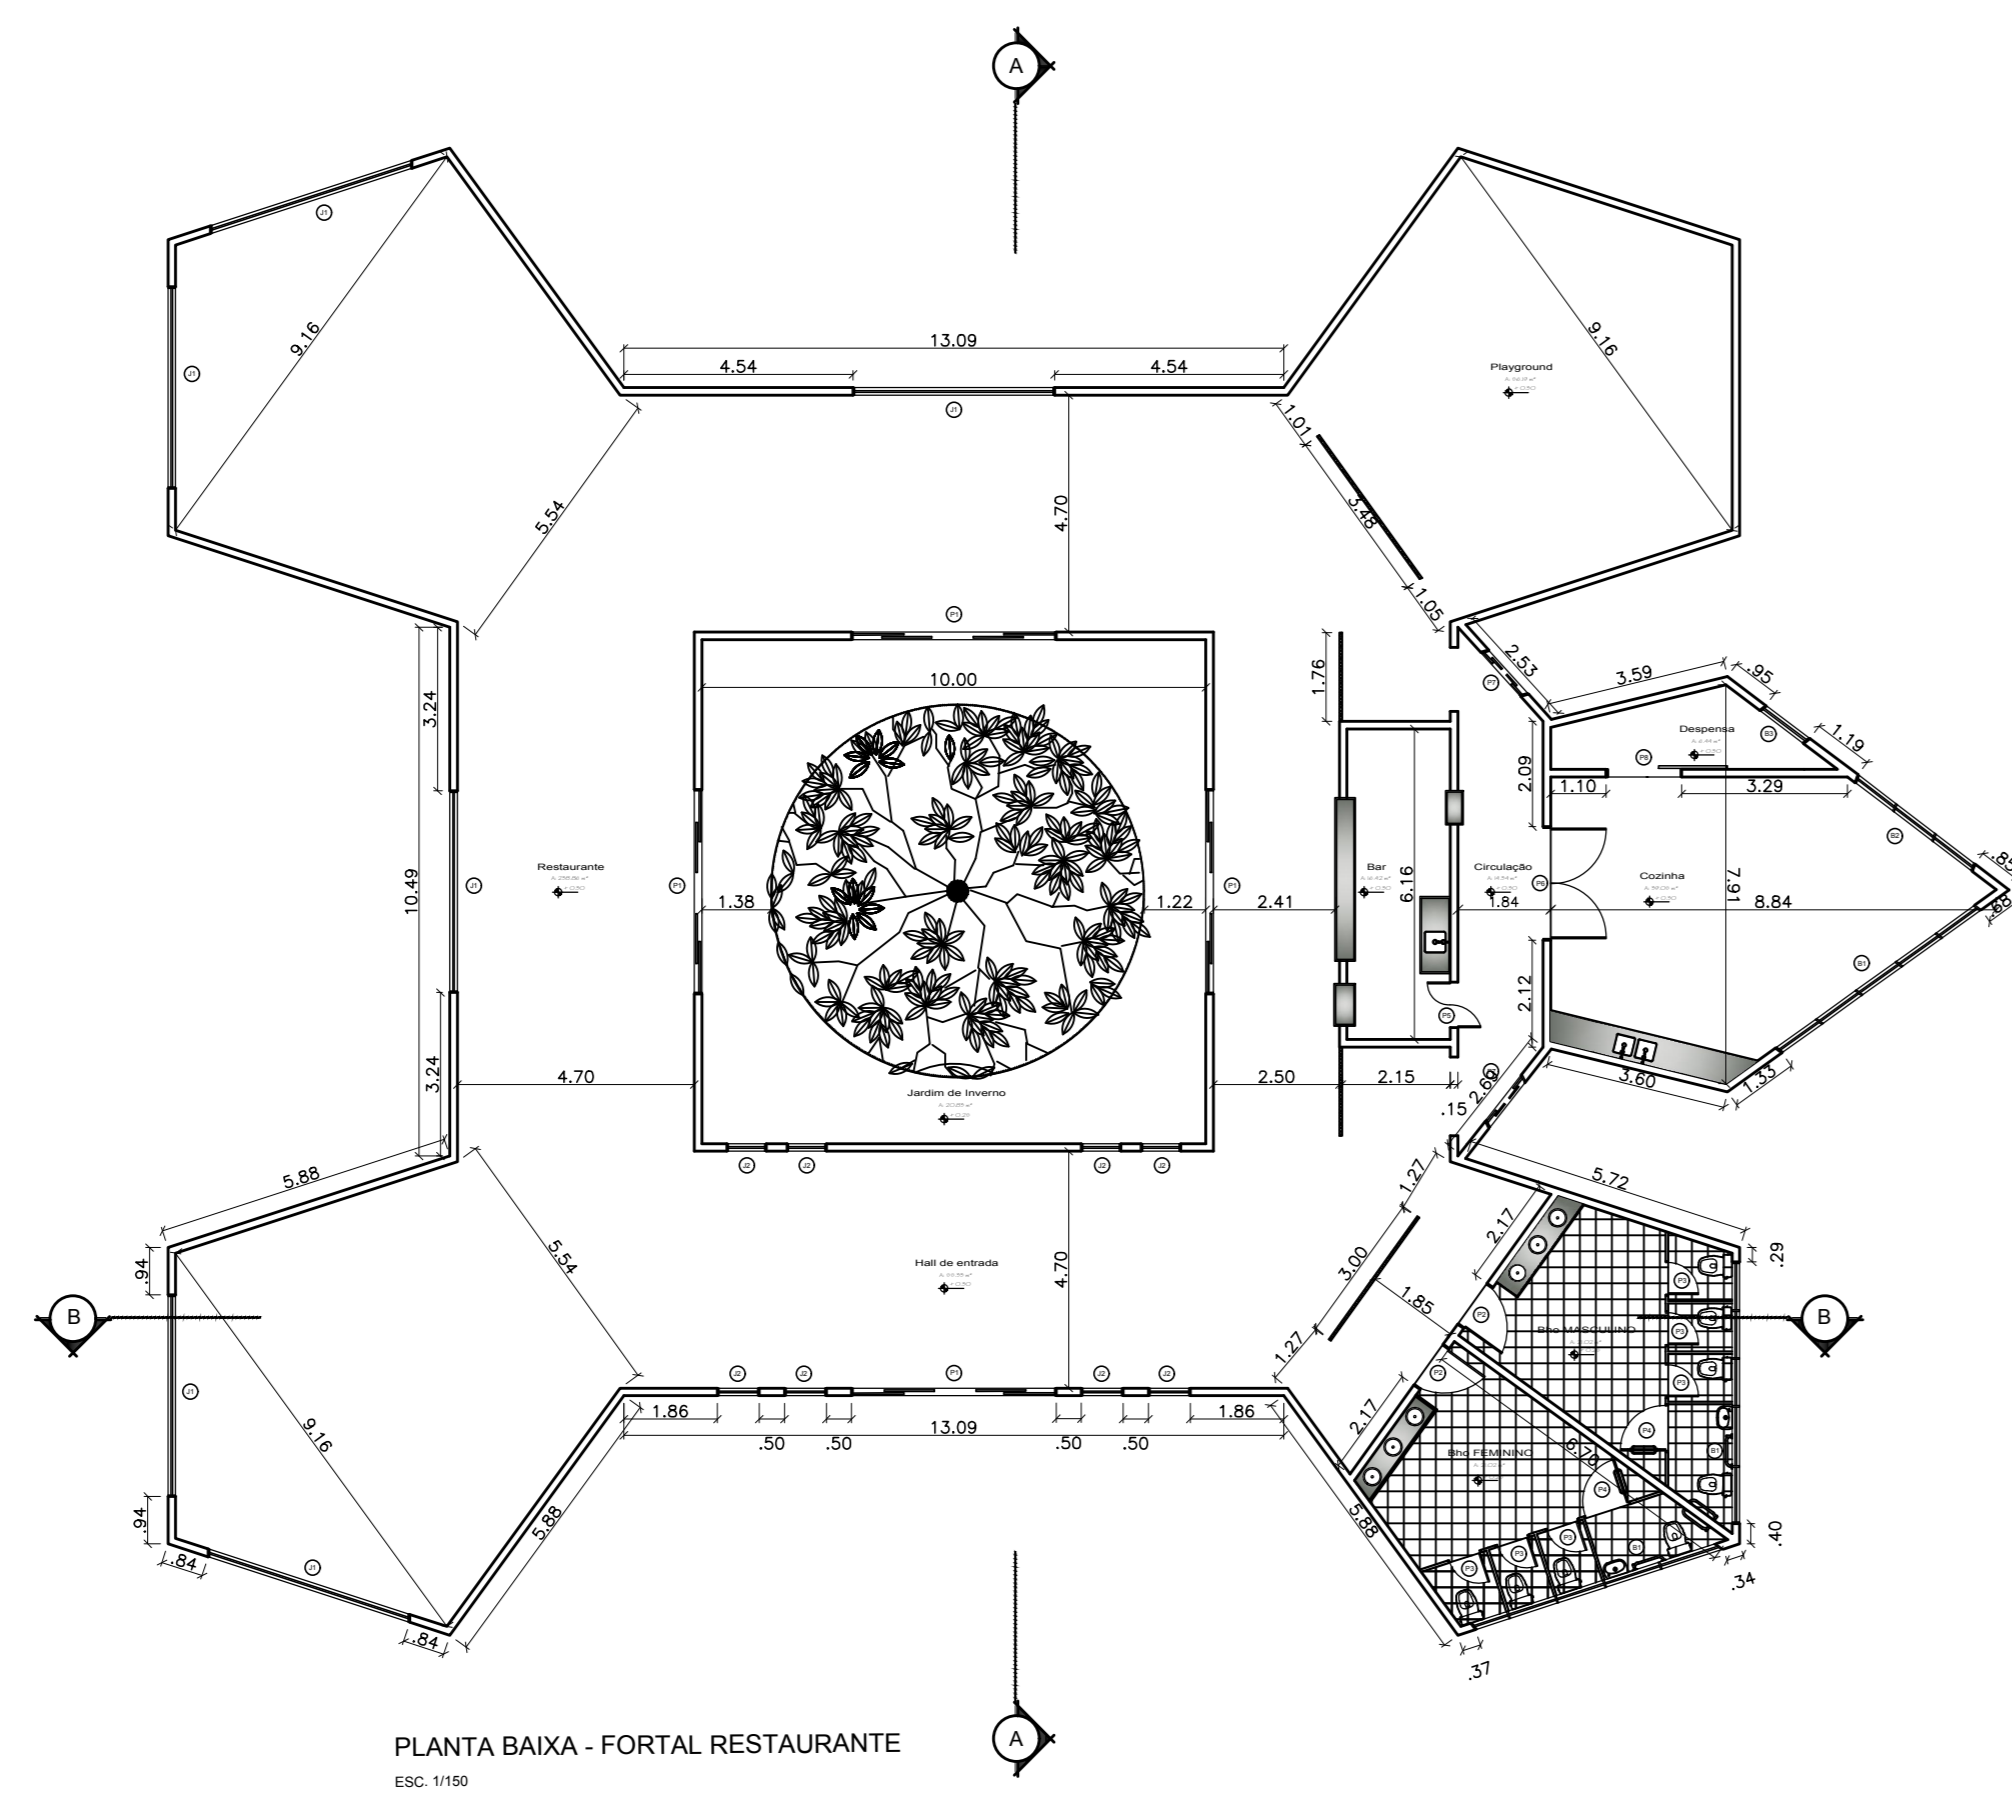

PLANTA BAIXA - FORTAL RESTAURANTE  
ESC. 1/100

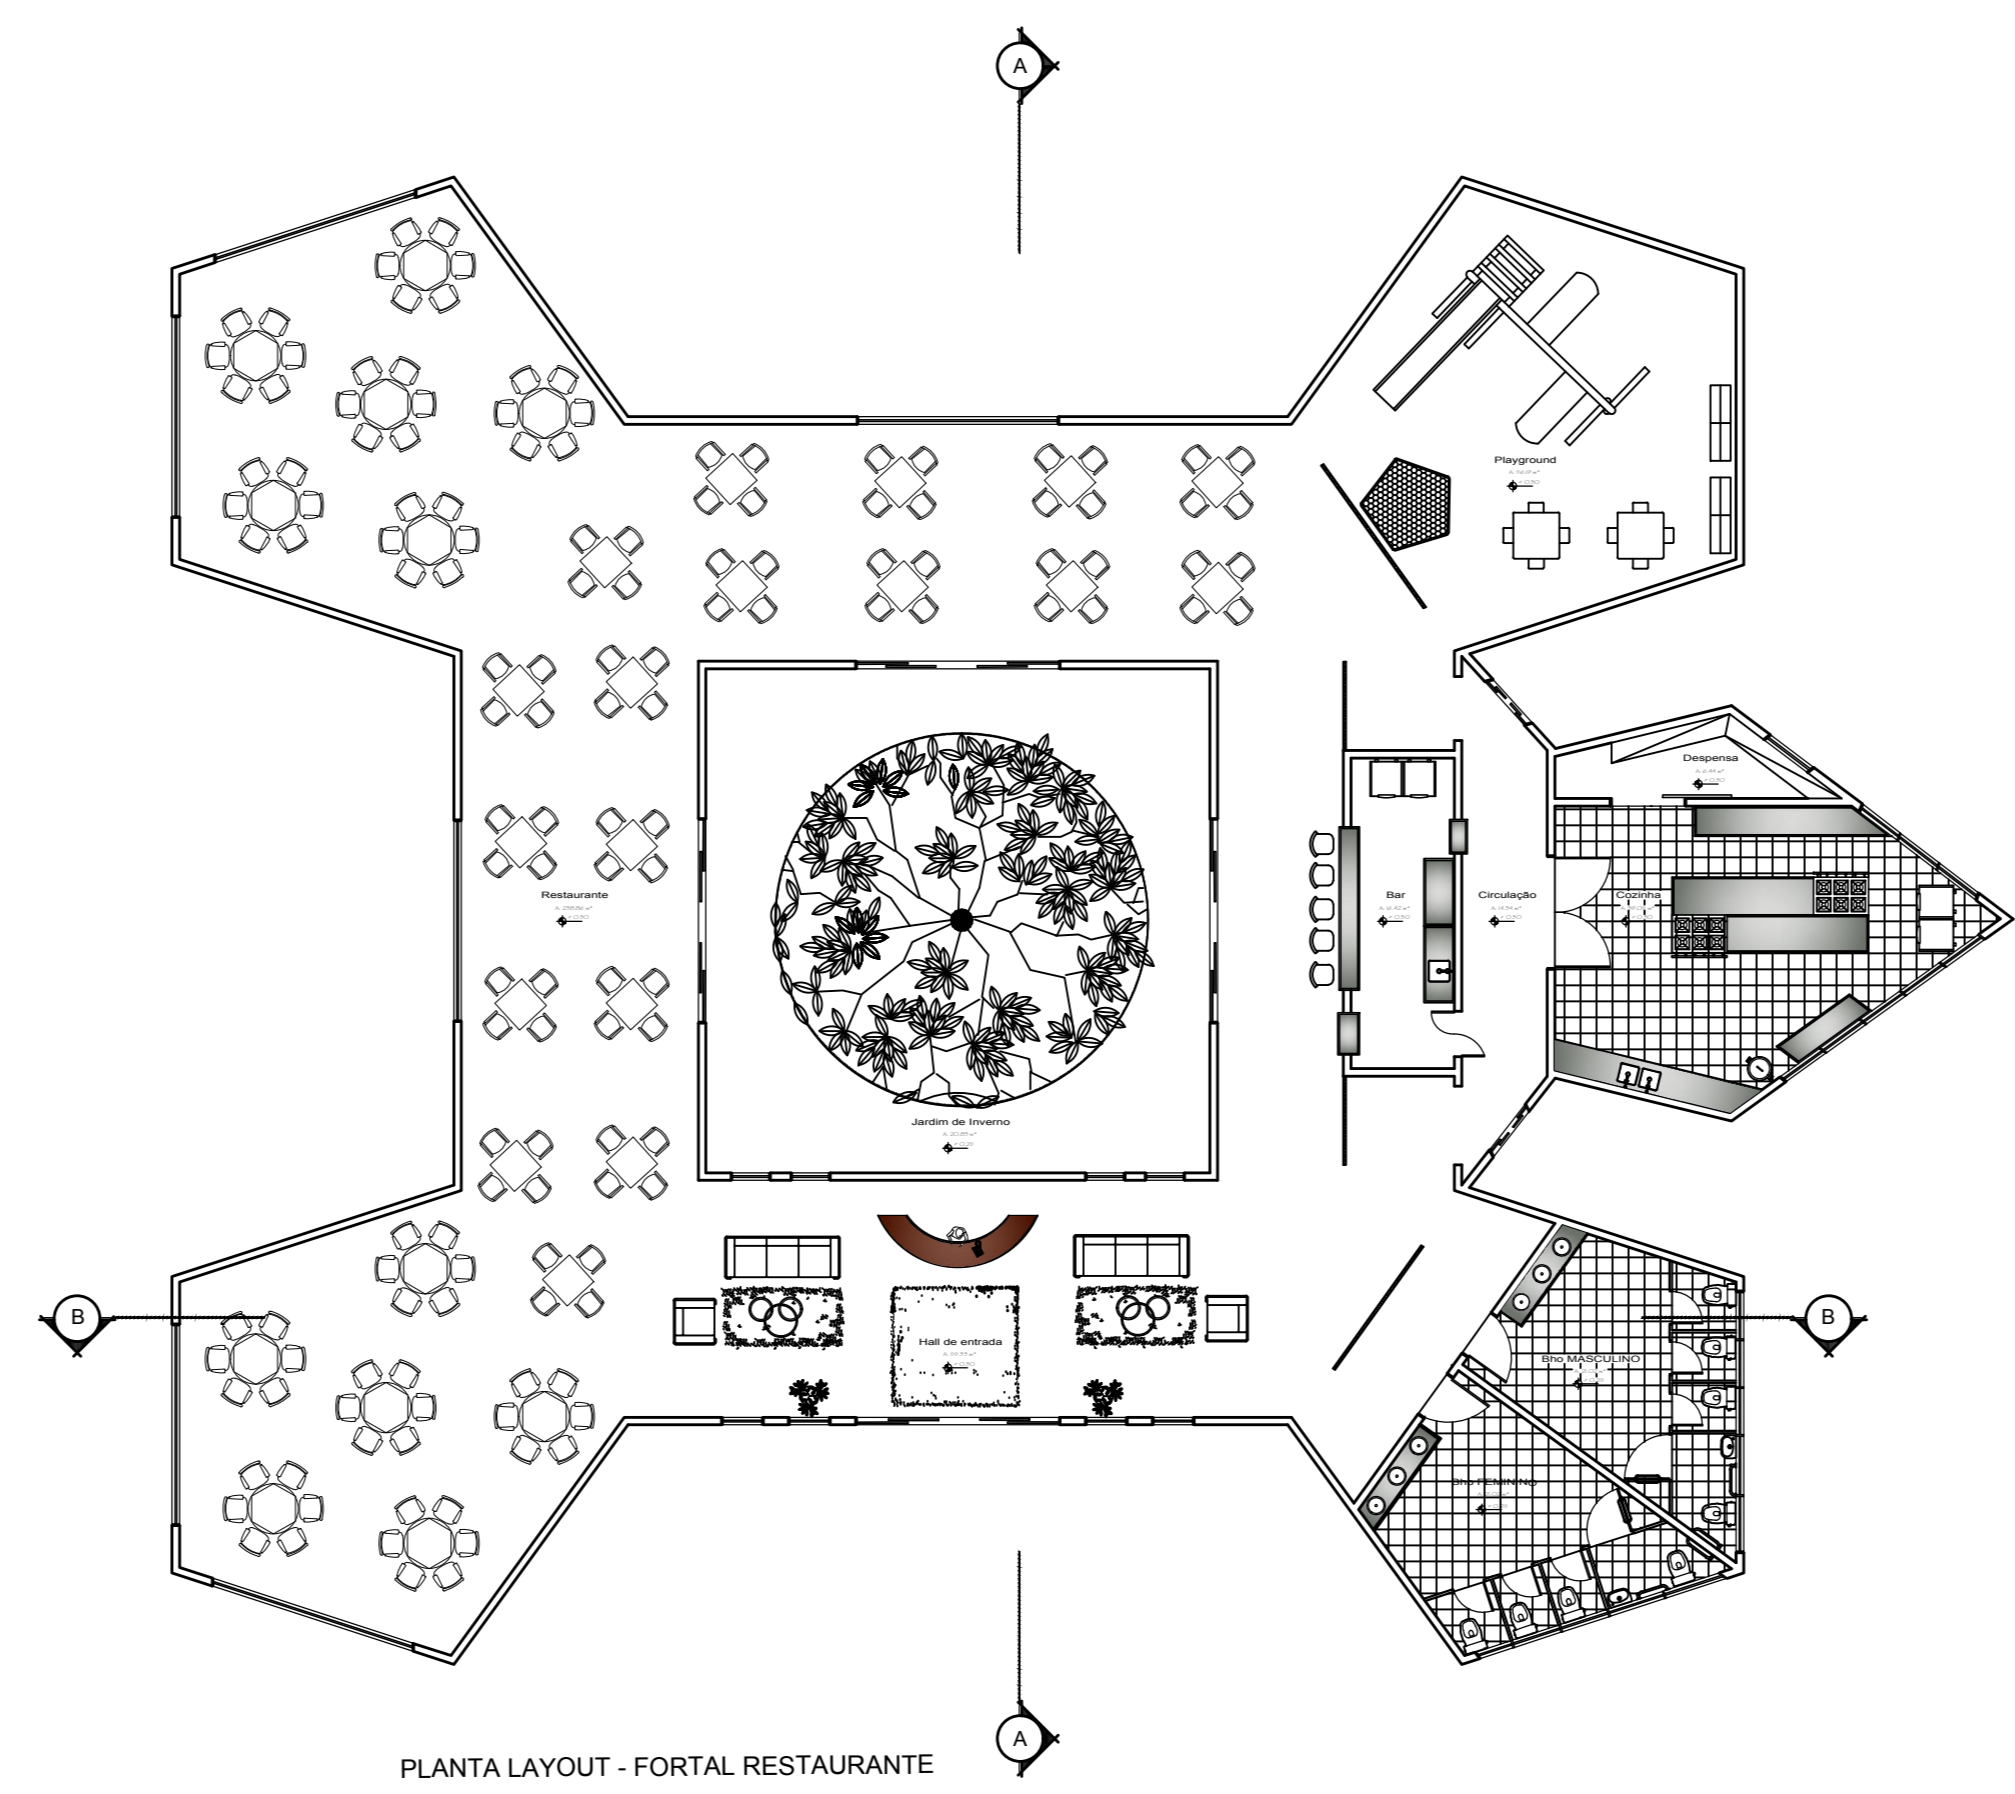


PLANTA LAYOUT - FORTAL RESTAURANTE  
ESC. 1/100

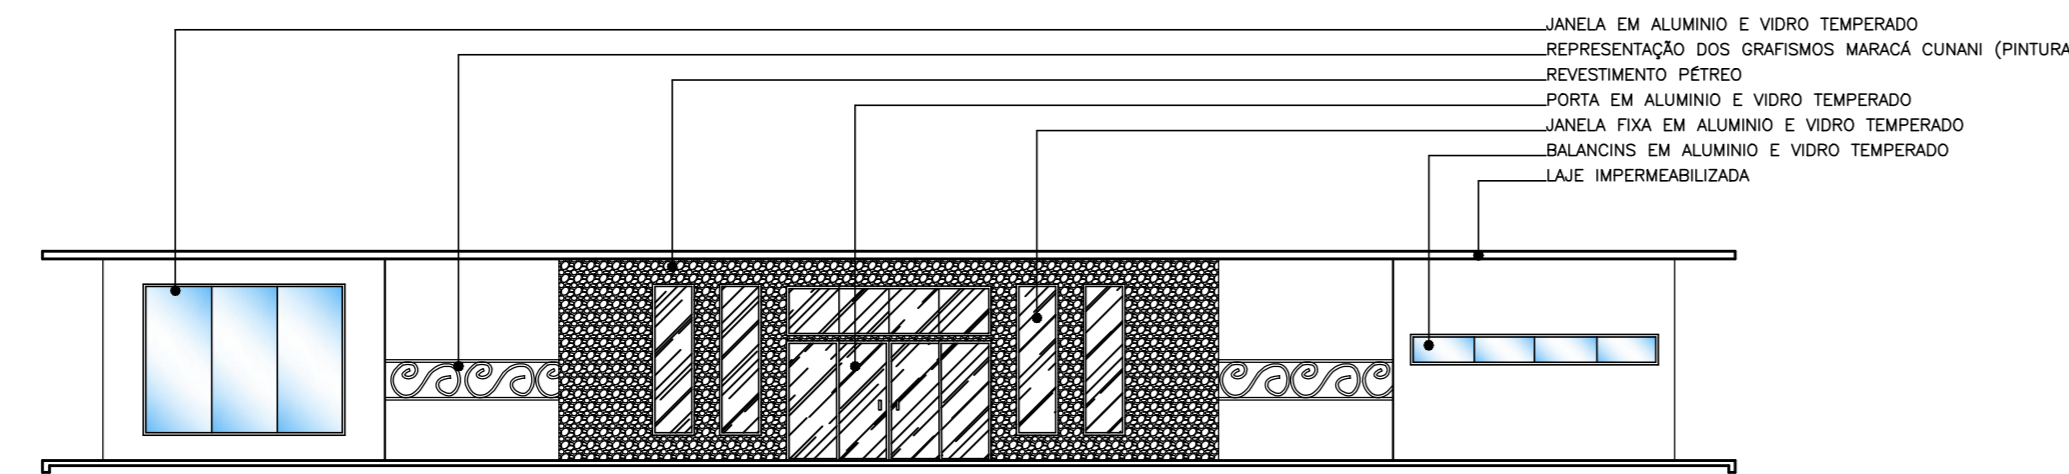


FACHADA PRINCIPAL  
ESC. 1/100

JANELA EM ALUMINIO E VIDRO TEMPERADO  
REPRESENTAÇÃO DOS ORNAMENTOS MARACA QUANA (PRINTURA)  
REVESTIMENTO FERRO  
PORTA EM ALUMINIO E VIDRO TEMPERADO  
JANELA FIXA EM ALUMINIO E VIDRO TEMPERADO  
BALANÇIM EM ALUMINIO E VIDRO TEMPERADO  
LAMEL IMPERMEABILIZADA

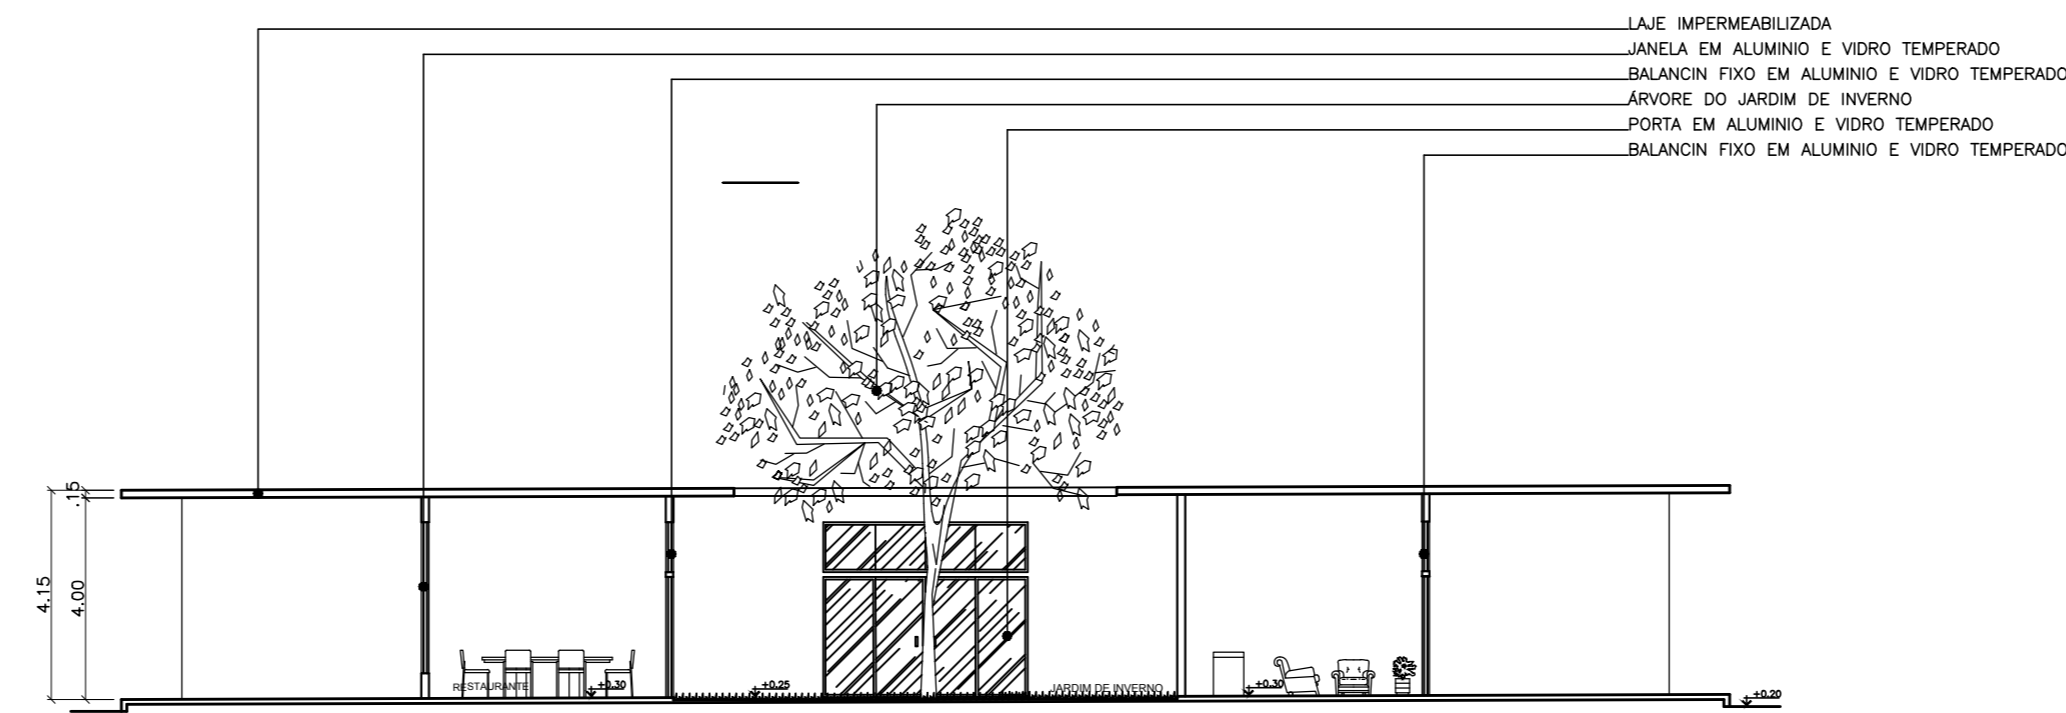

CORTE AA'  
ESC. 1/100

LAMEL IMPERMEABILIZADA  
JANELA EM ALUMINIO E VIDRO TEMPERADO  
BALANÇIM FIXO EM ALUMINIO E VIDRO TEMPERADO  
ARÇOTE DO JARDIM DE INVERNO  
PORTA EM ALUMINIO E VIDRO TEMPERADO  
BALANÇIM FIXO EM ALUMINIO E VIDRO TEMPERADO

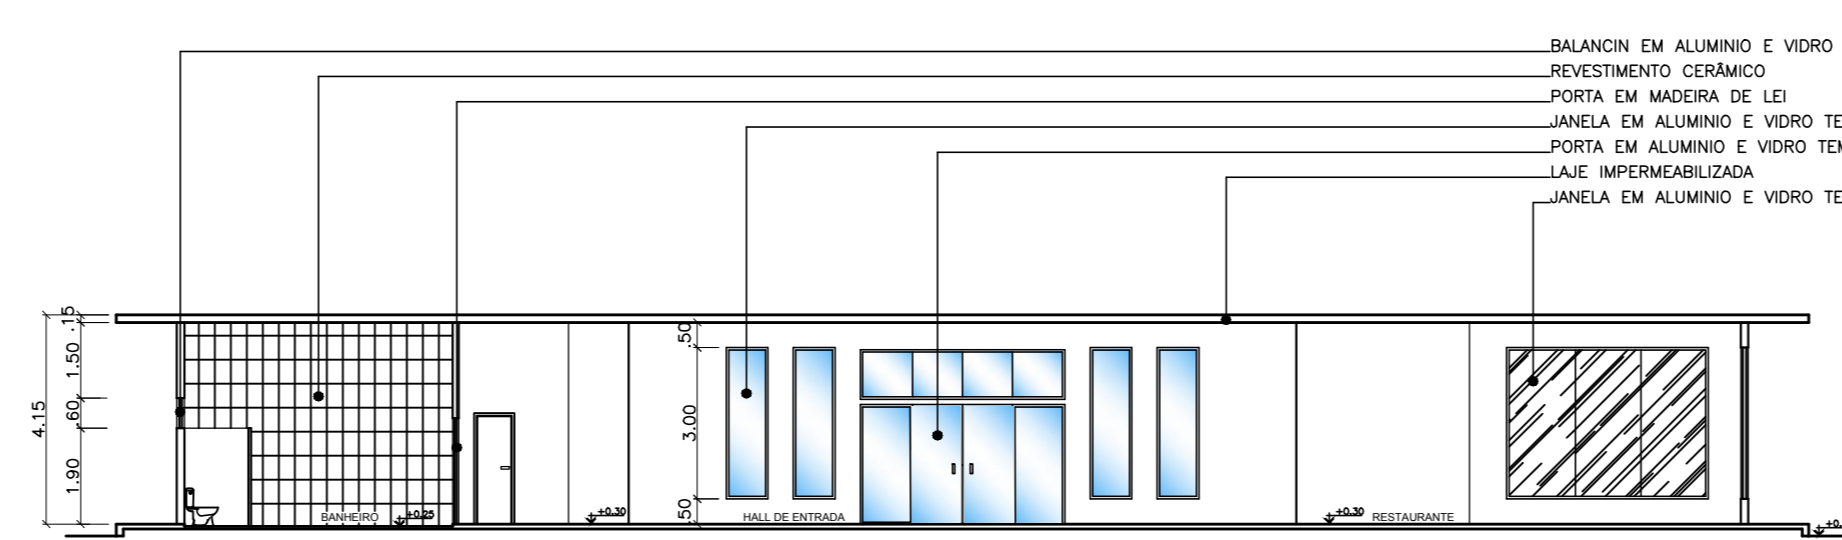

CORTE BB'  
ESC. 1/100

BALANÇIM EM ALUMINIO E VIDRO TEMPERADO  
REVESTIMENTO CERÂMICO  
PORTA EM MADEIRA DE LÍDIO  
JANELA EM ALUMINIO E VIDRO TEMPERADO  
PORTA EM ALUMINIO E VIDRO TEMPERADO  
LAMEL IMPERMEABILIZADA  
JANELA EM ALUMINIO E VIDRO TEMPERADO

QUADRO ESQUADRIAS					
	LARGURA	ALTURA	PROFUND.	TIPO	MATERIAL
<b>JANELAS</b>					
J1	4,00x	2,00x	20x2	COBERTA	04 VIDRO/ALUMINIO
J2	8,00x	1,00x	20x2	FIXA	03 VIDRO/ALUMINIO
<b>PORTAS</b>					
P1	4,00x	2,30x		COBERTA	04 VIDRO/ALUMINIO
P2	8,00x	2,30x		ABERT.	01 ALUMINIO
P3	8,00x	2,30x		ABERT.	01 ALUMINIO
P4	1,00x	2,30x		ABERT.	01 ALUMINIO
P5	1,00x	2,30x		VIA LÍDIO	02 MADEIRA
P6	1,00x	2,30x		VIA LÍDIO	02 MADEIRA
P7	1,00x	2,30x		COBERTA	04 VIDRO/ALUMINIO
P8	1,00x	2,30x		COBERTA	01 MADEIRA
<b>BALANÇIM</b>					
B1	3,00x	0,60x	1,00x	MAXIMAR	05 VIDRO/ALUMINIO
B2	2,00x	0,60x	1,00x	MAXIMAR	05 VIDRO/ALUMINIO
B3	4,00x	0,60x	1,00x	MAXIMAR	05 VIDRO/ALUMINIO

**UNIVERSIDADE FEDERAL DO AMAPÁ**  
BACHARELADO EM ARQUITETURA E URBANISMO

Disciplina: TRABALHO DE CONCLUSÃO DE CURSO II

Orientador (a): DANIELLE COSTA GUIMARÃES

Acadêmico(s): ANA PAULA CASCAES RODRIGUES


Tema: REVITALIZAÇÃO DO MONUMENTO MARCO ZERO

Conteúdo: FORTAL RESTAURANTE


Planta: ARQ. 02 / 06

Indicada por: Ana Paula Cascaes Rodrigues


Data: 07 de Abril de 2017 Escala: 1/150

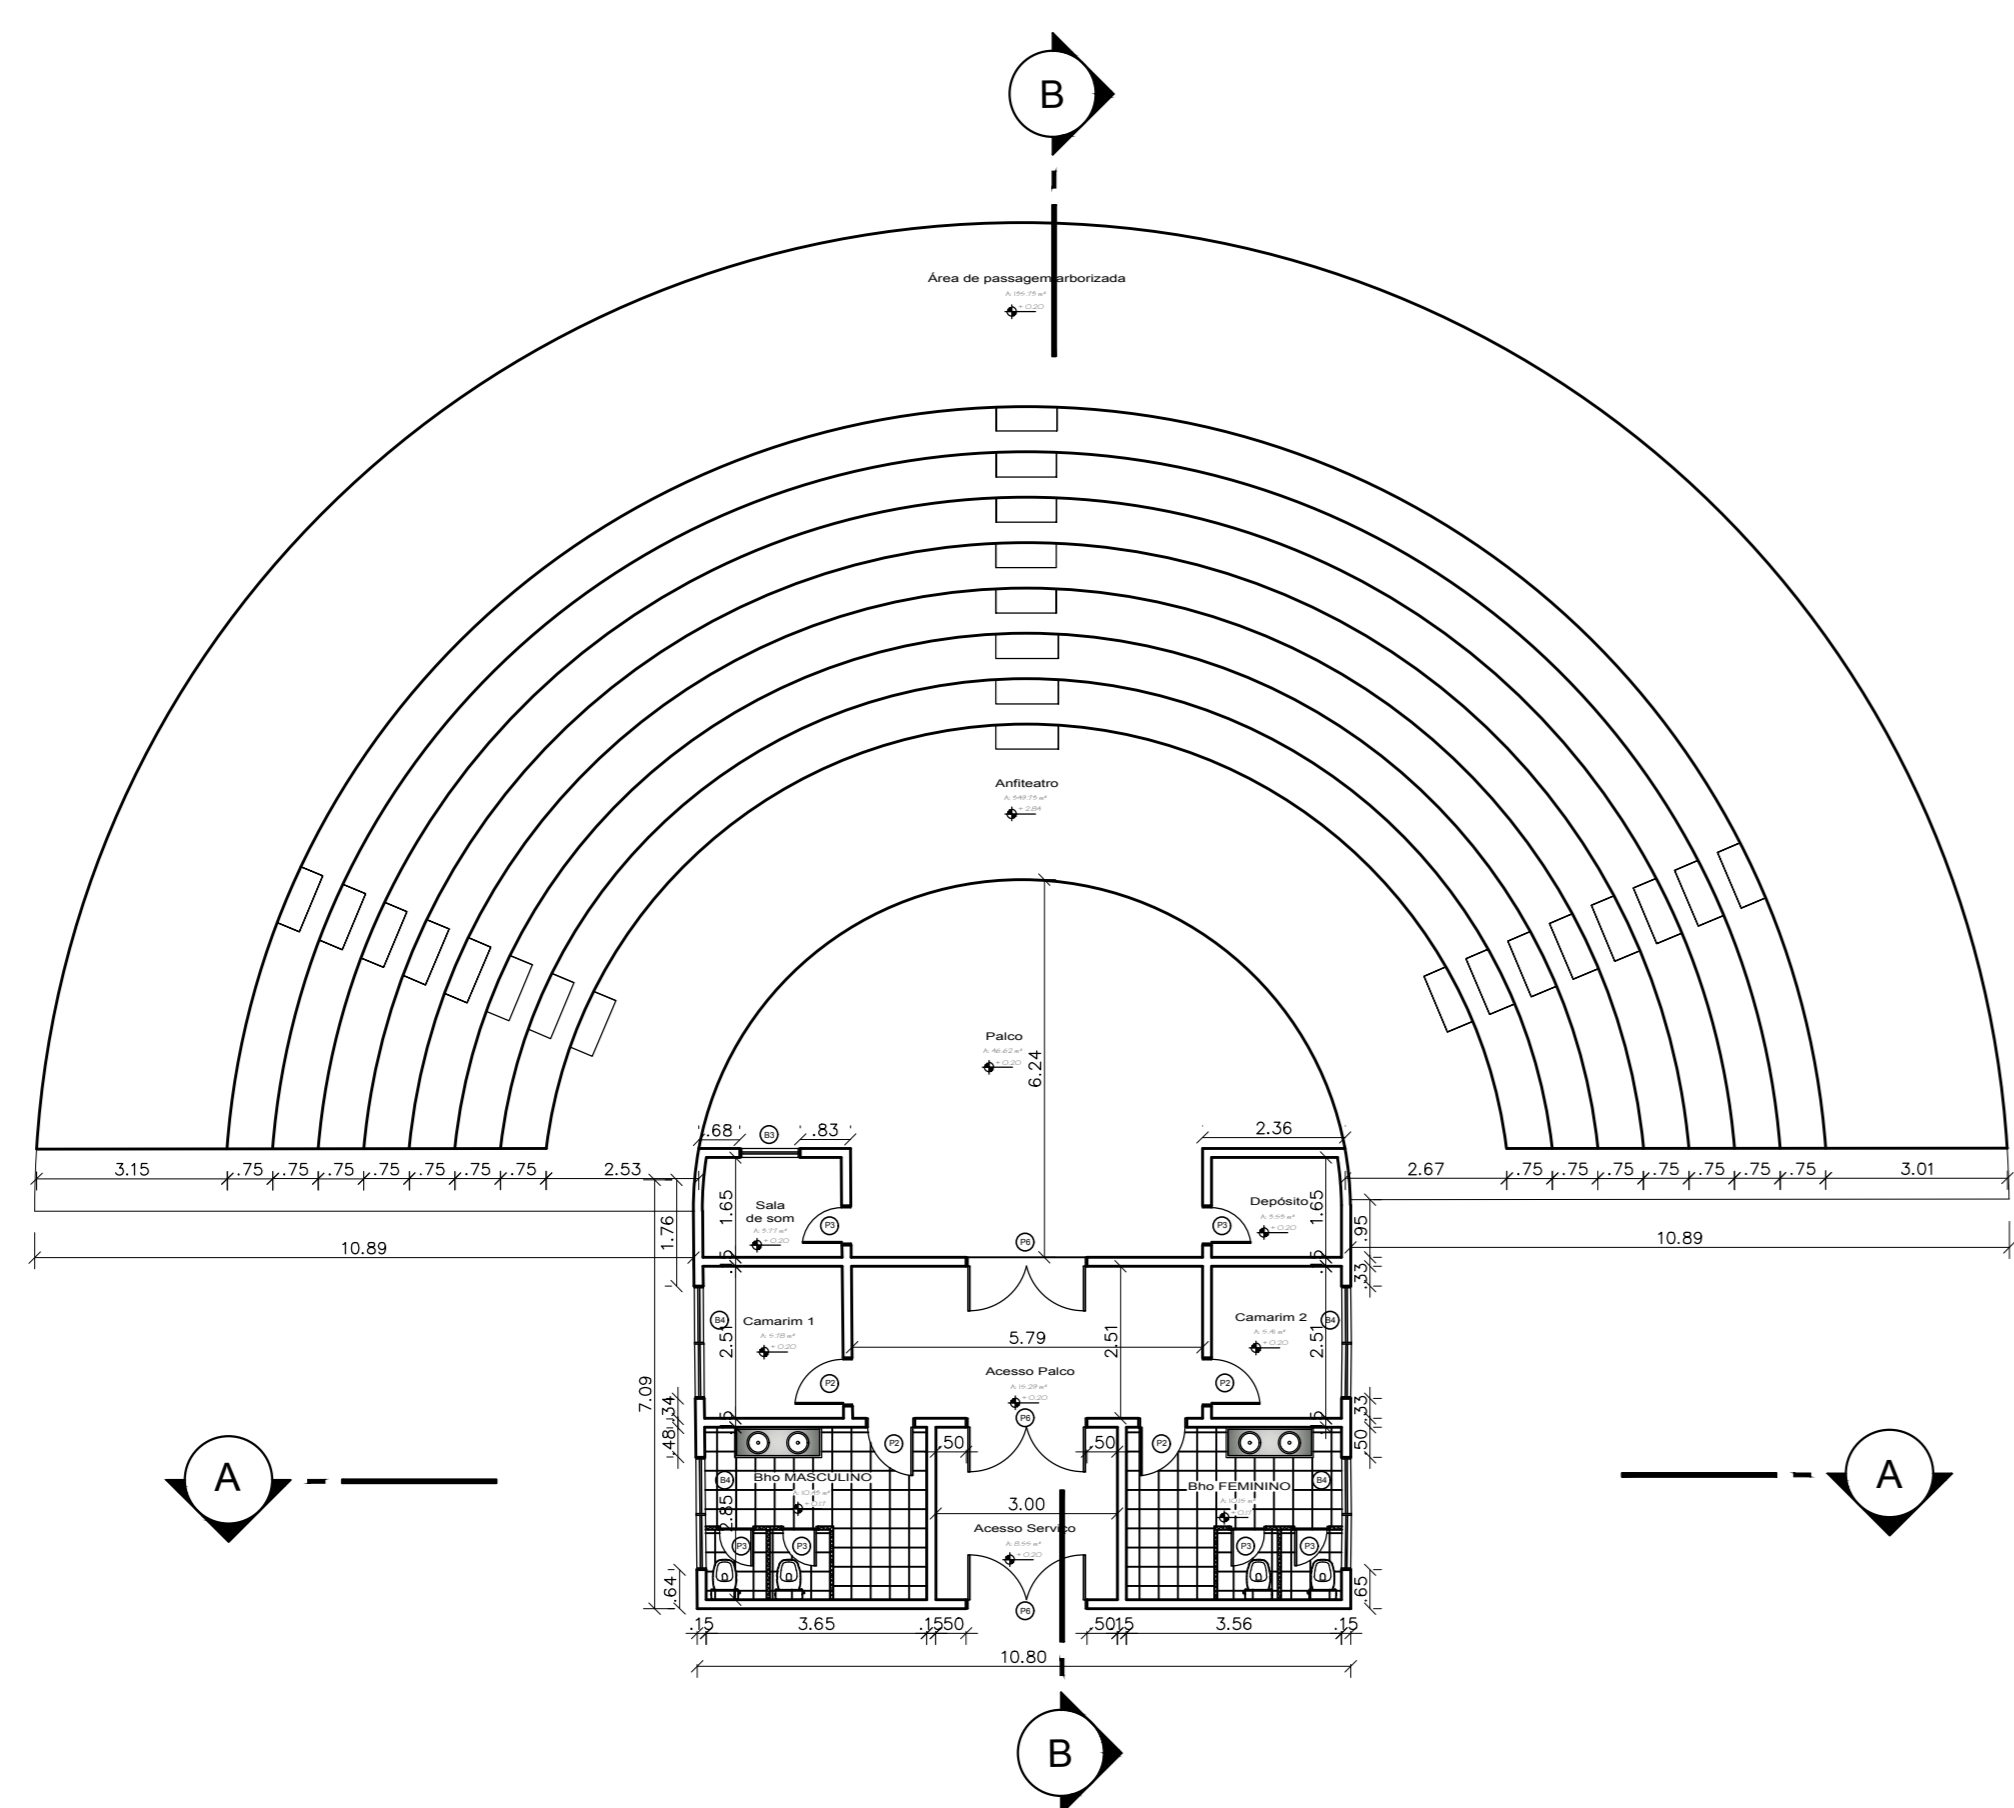


PLANTA BAIXA - ANFITEATRO  
ESC. 1:125

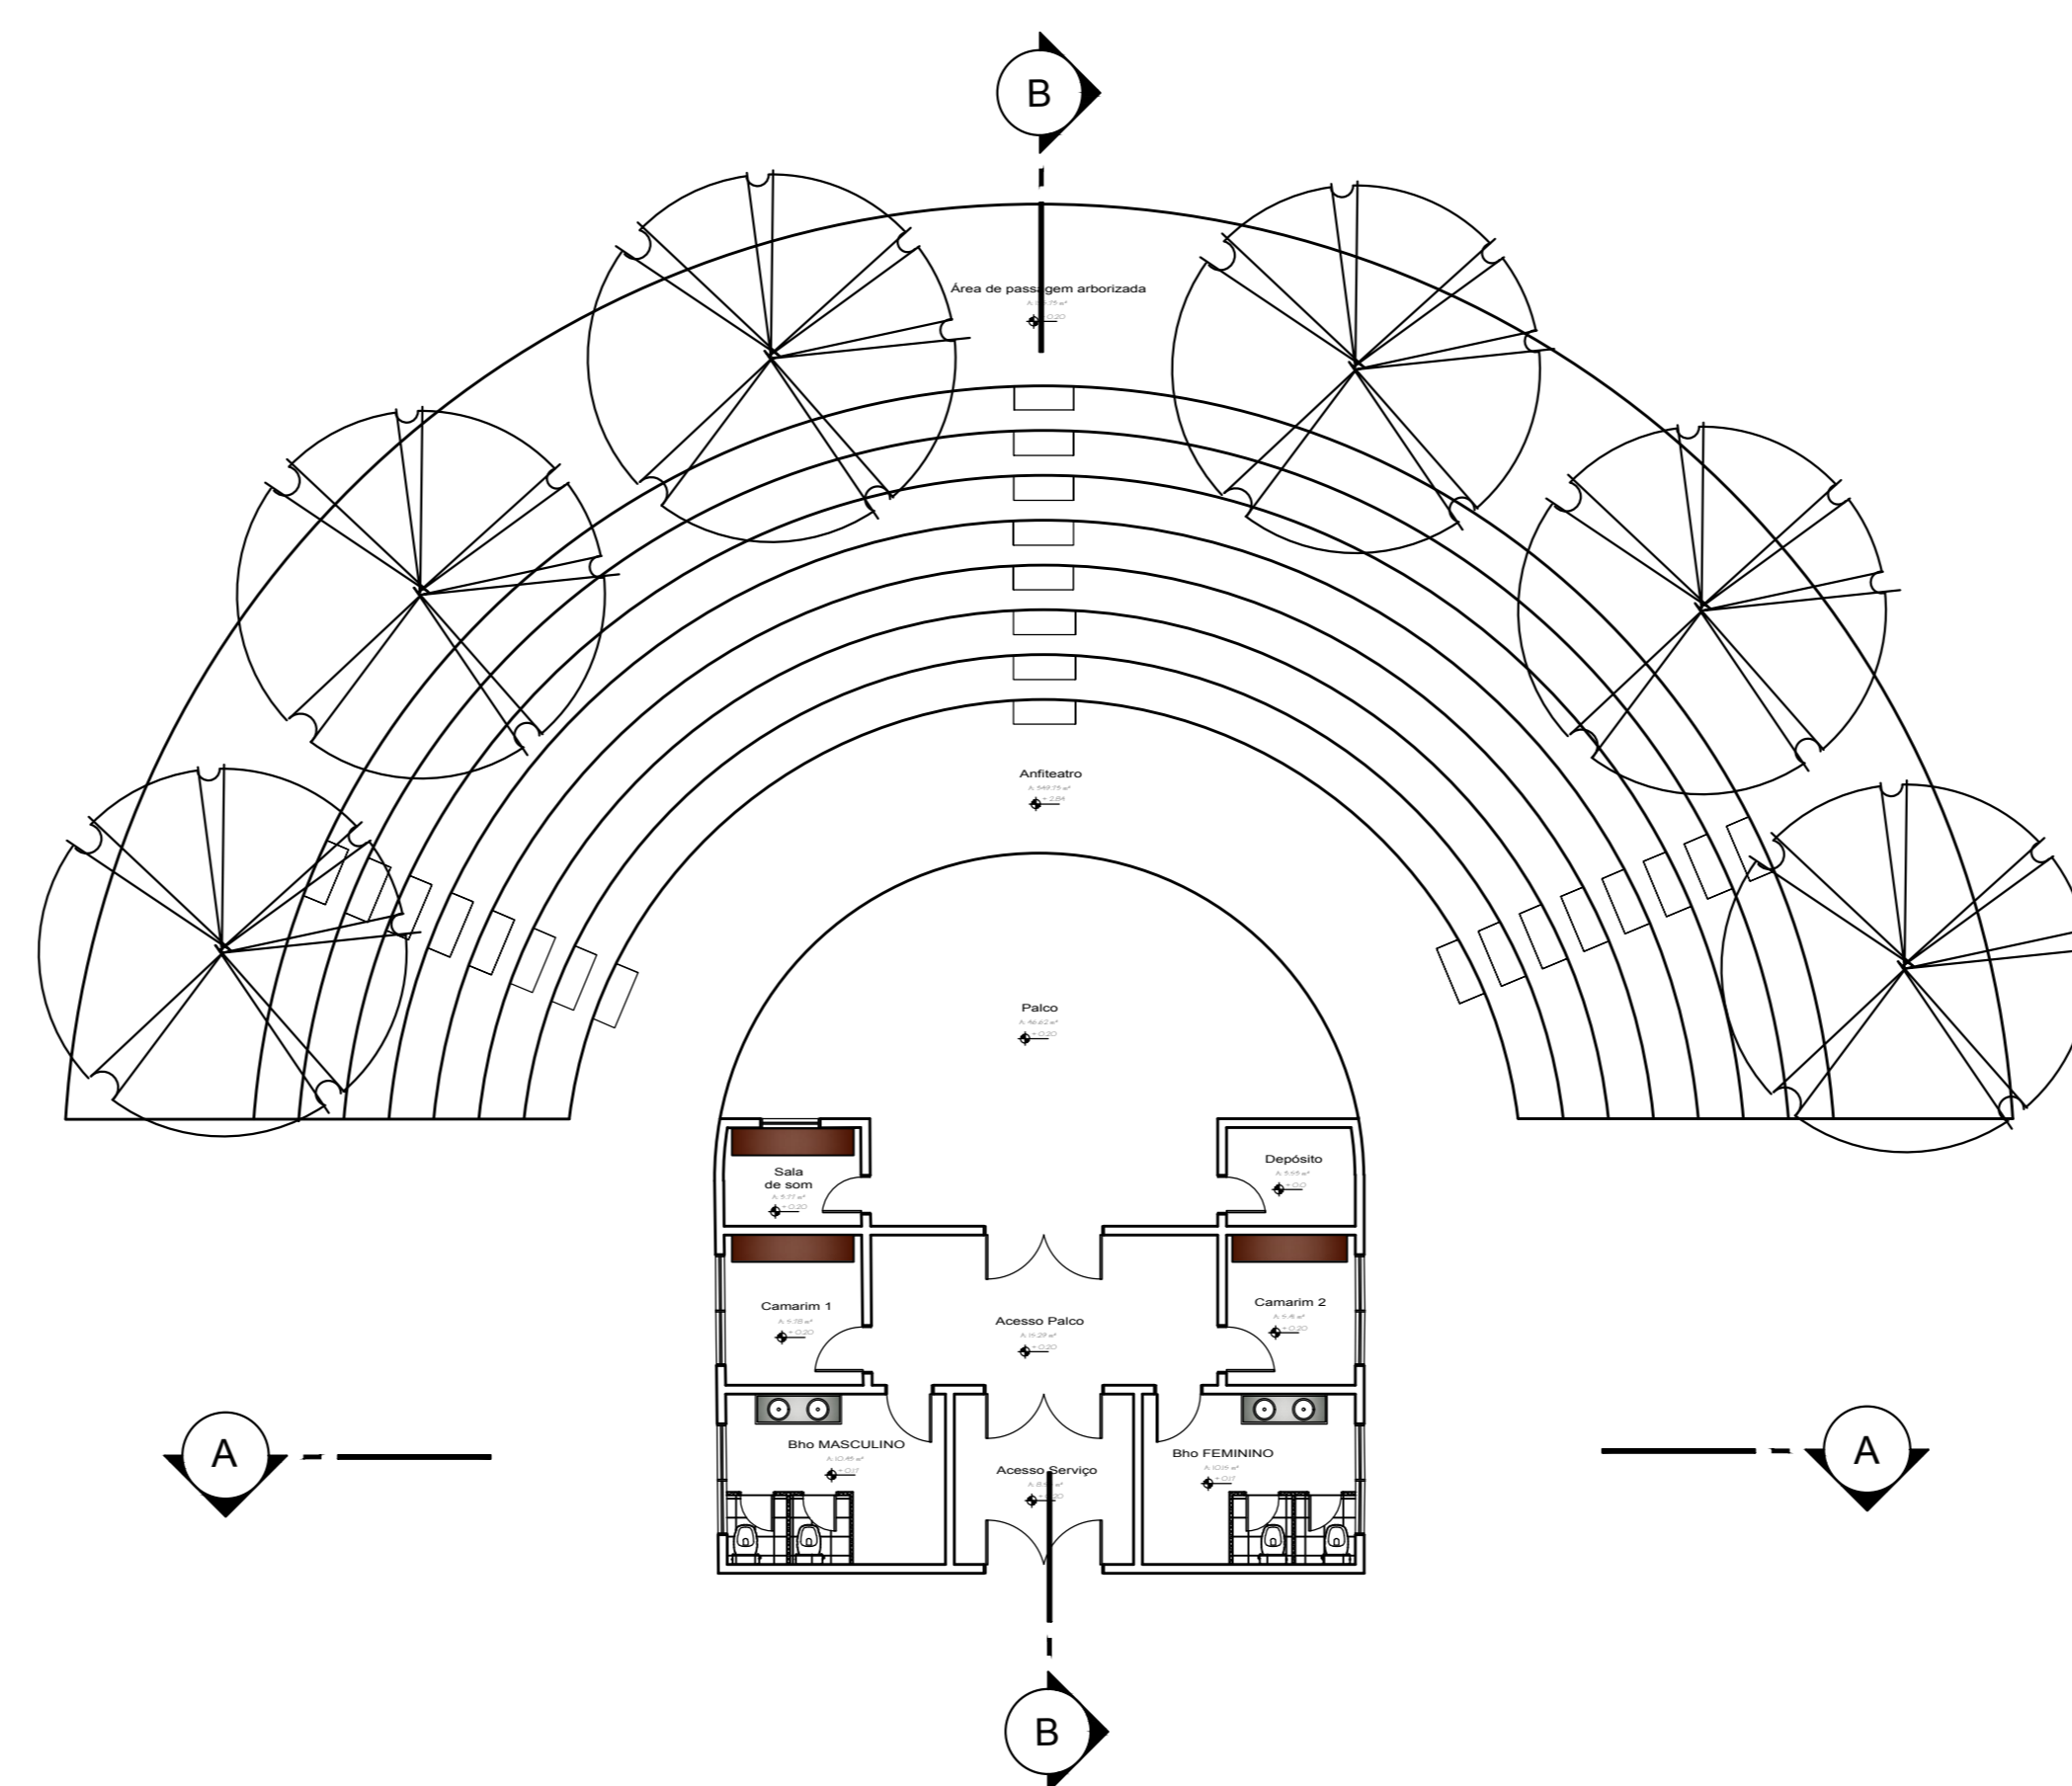


PLANTA LAYOUT - ANFITEATRO  
ESC. 1:125

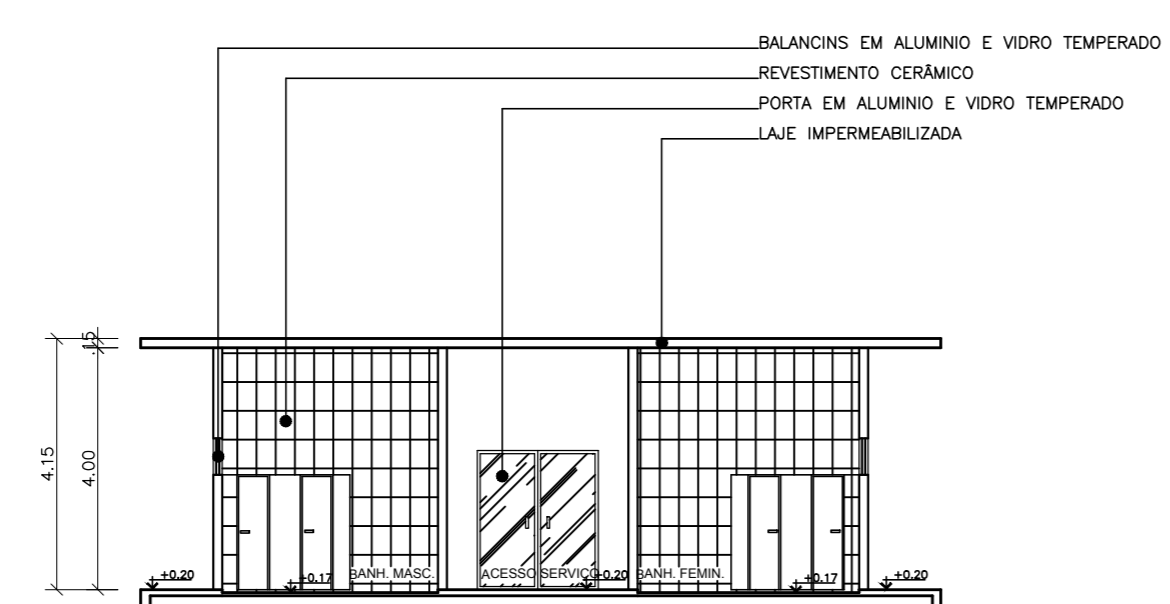

CORTE AA'  
ESC. 1:125

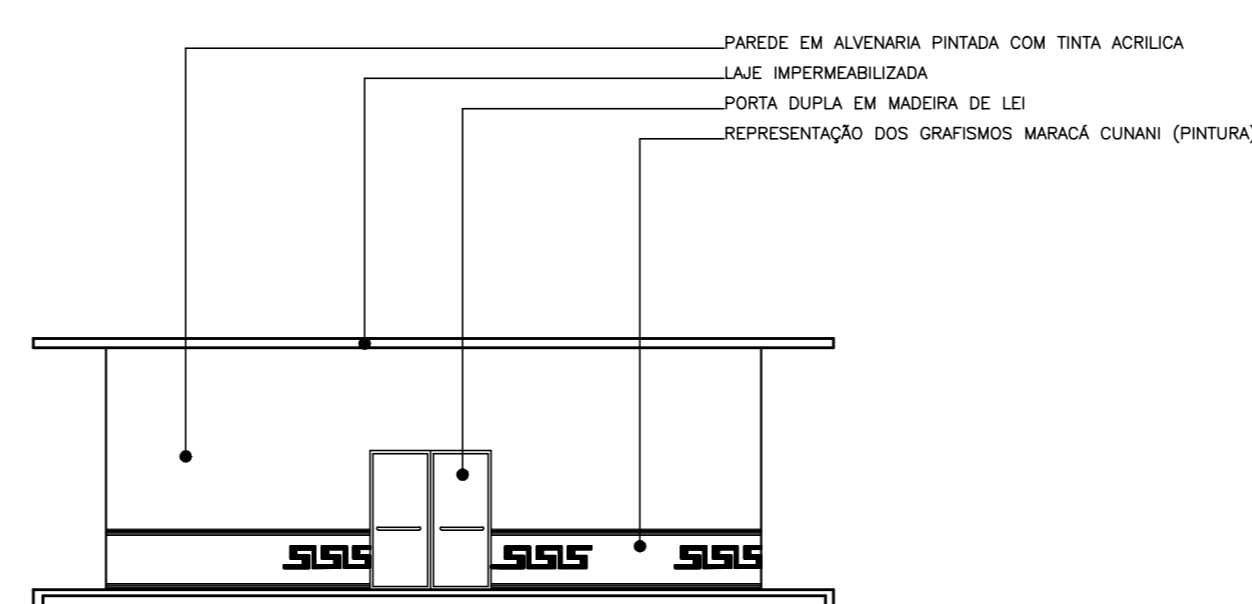

FACHADA PRINCIPAL  
ESC. 1:125

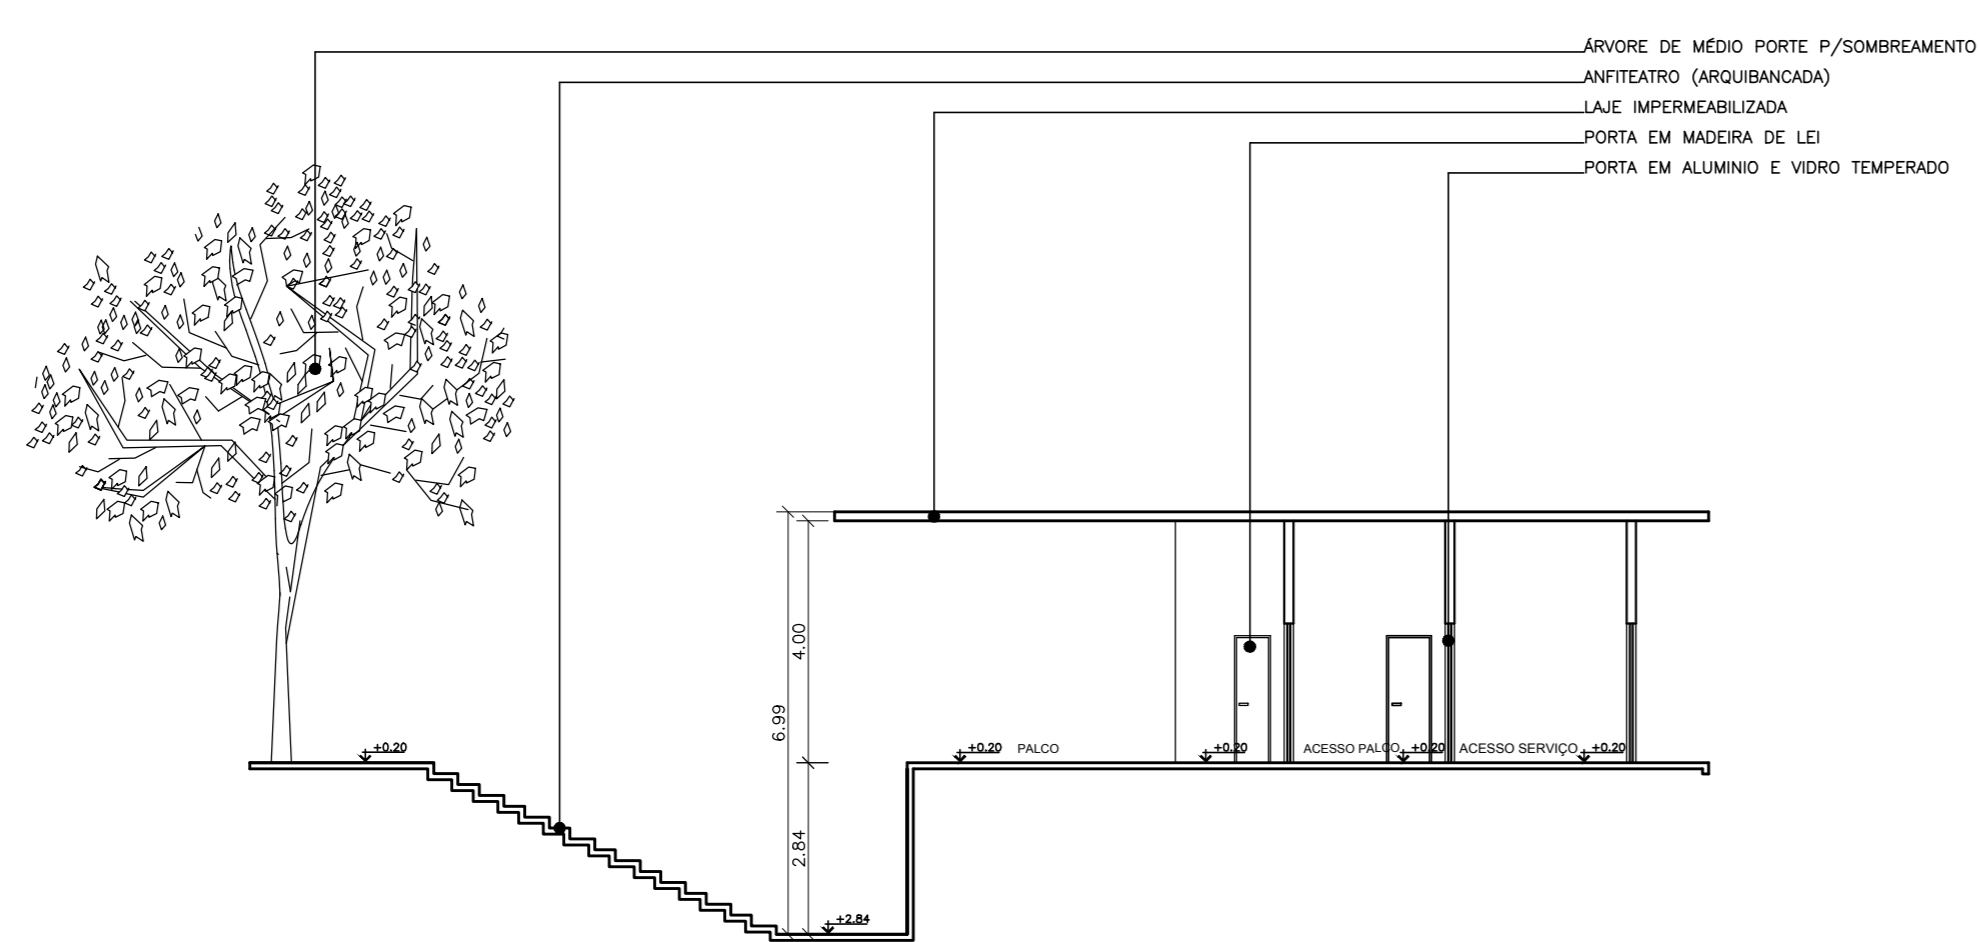

CORTE BB'  
ESC. 1:125

QUADRO ESQUADRIAS						
LARGURA	ALTURA	PEÇAS	TIPO	Nº FOLHAS	MATERIAL	
<b>PORTAS</b>						
P2	80cm	2,10m	ABRIR	01	MADERA	
P2	80cm	2,10m	ABRIR	02	ALUMINIO	
P3	2,00m	2,30m	VAI E VEM	02	MADERA/ALUM.	
<b>BALANÇOS</b>						
B3	4,00m	60cm	1,80m	MAXIMA AB.	01	VIDRO/ALUMINIO
B4	3,00m	60cm	1,50m	MAXIMA AB.	02	VIDRO/ALUMINIO

**UNIVERSIDADE FEDERAL DO AMAPÁ**  
BACHARELADO EM ARQUITETURA E URBANISMO

Disciplina: TRABALHO DE CONCLUSÃO DE CURSO II

Orientador (s): DANIELLE COSTA GUIMARÃES

Aluno (s): ANA PAULA CASCAES RODRIGUES

Título: REVITALIZAÇÃO DO MONUMENTO MARCO ZERO


Contexto: ANFITEATRO

Prancha: ARQ. 03 / 06


Indicada: Ana Paula Cascaes Rodrigues

Data: 07 de Abril de 2017


Escala: 1/125

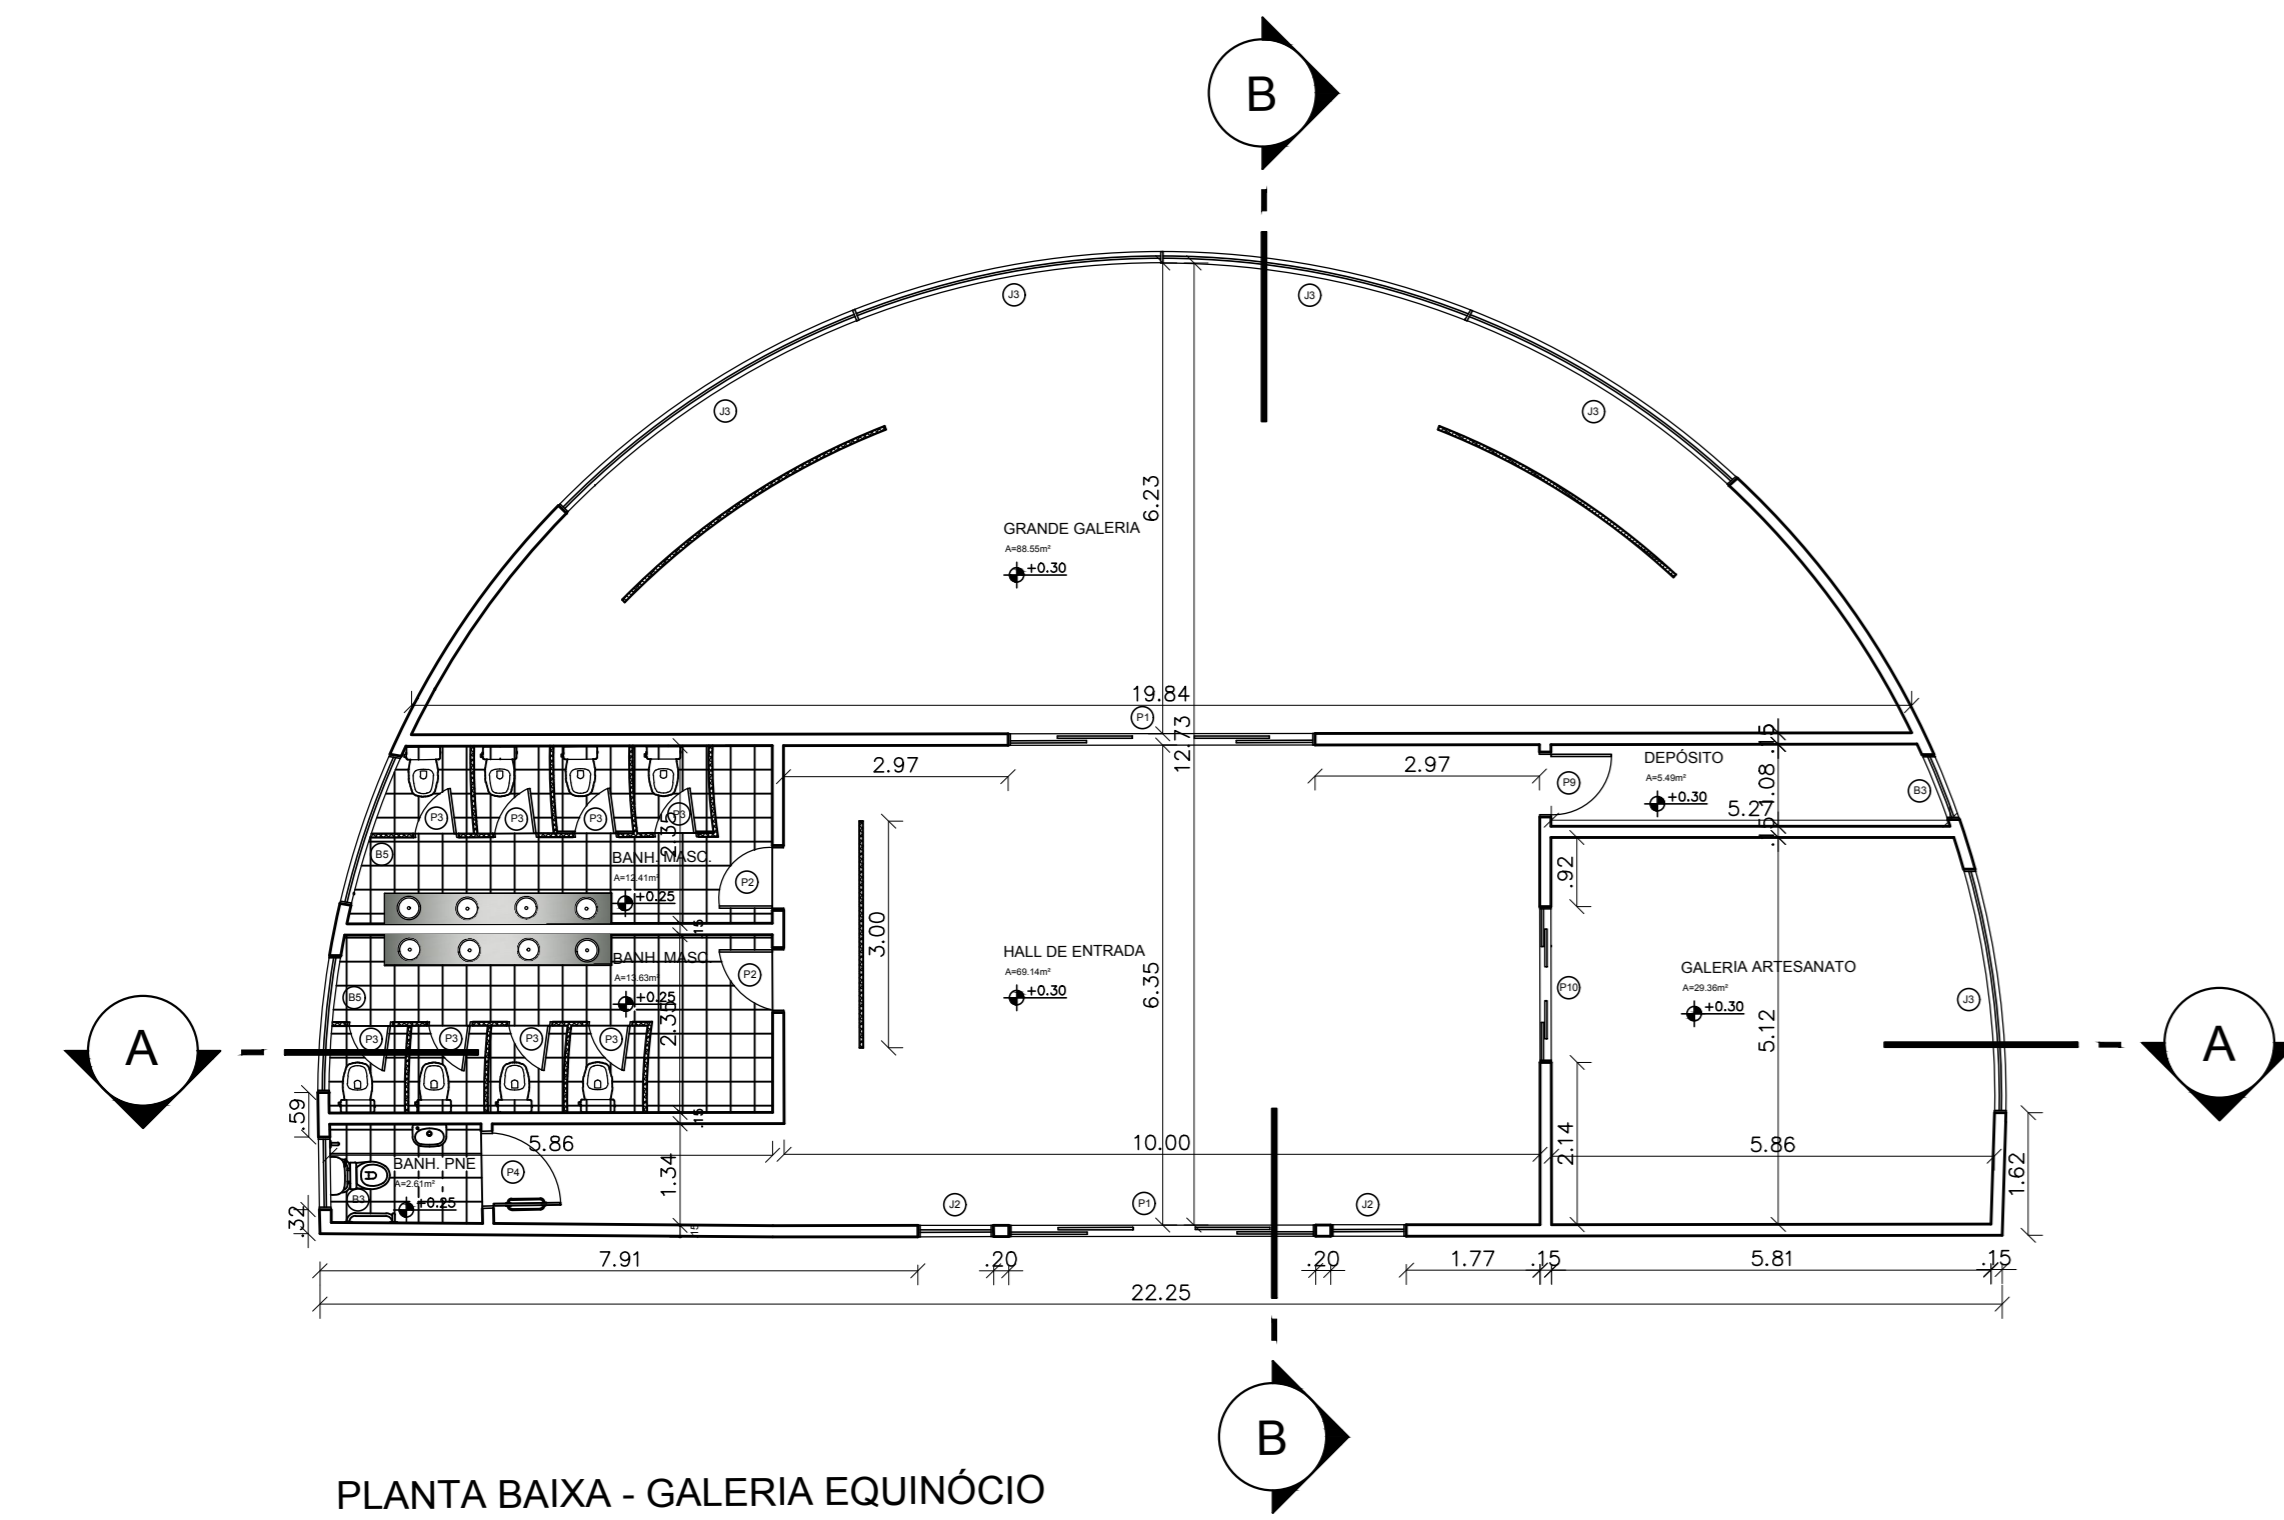


PLANTA BAIXA - GALERIA EQUINÓCIO  
ESC. 1/100

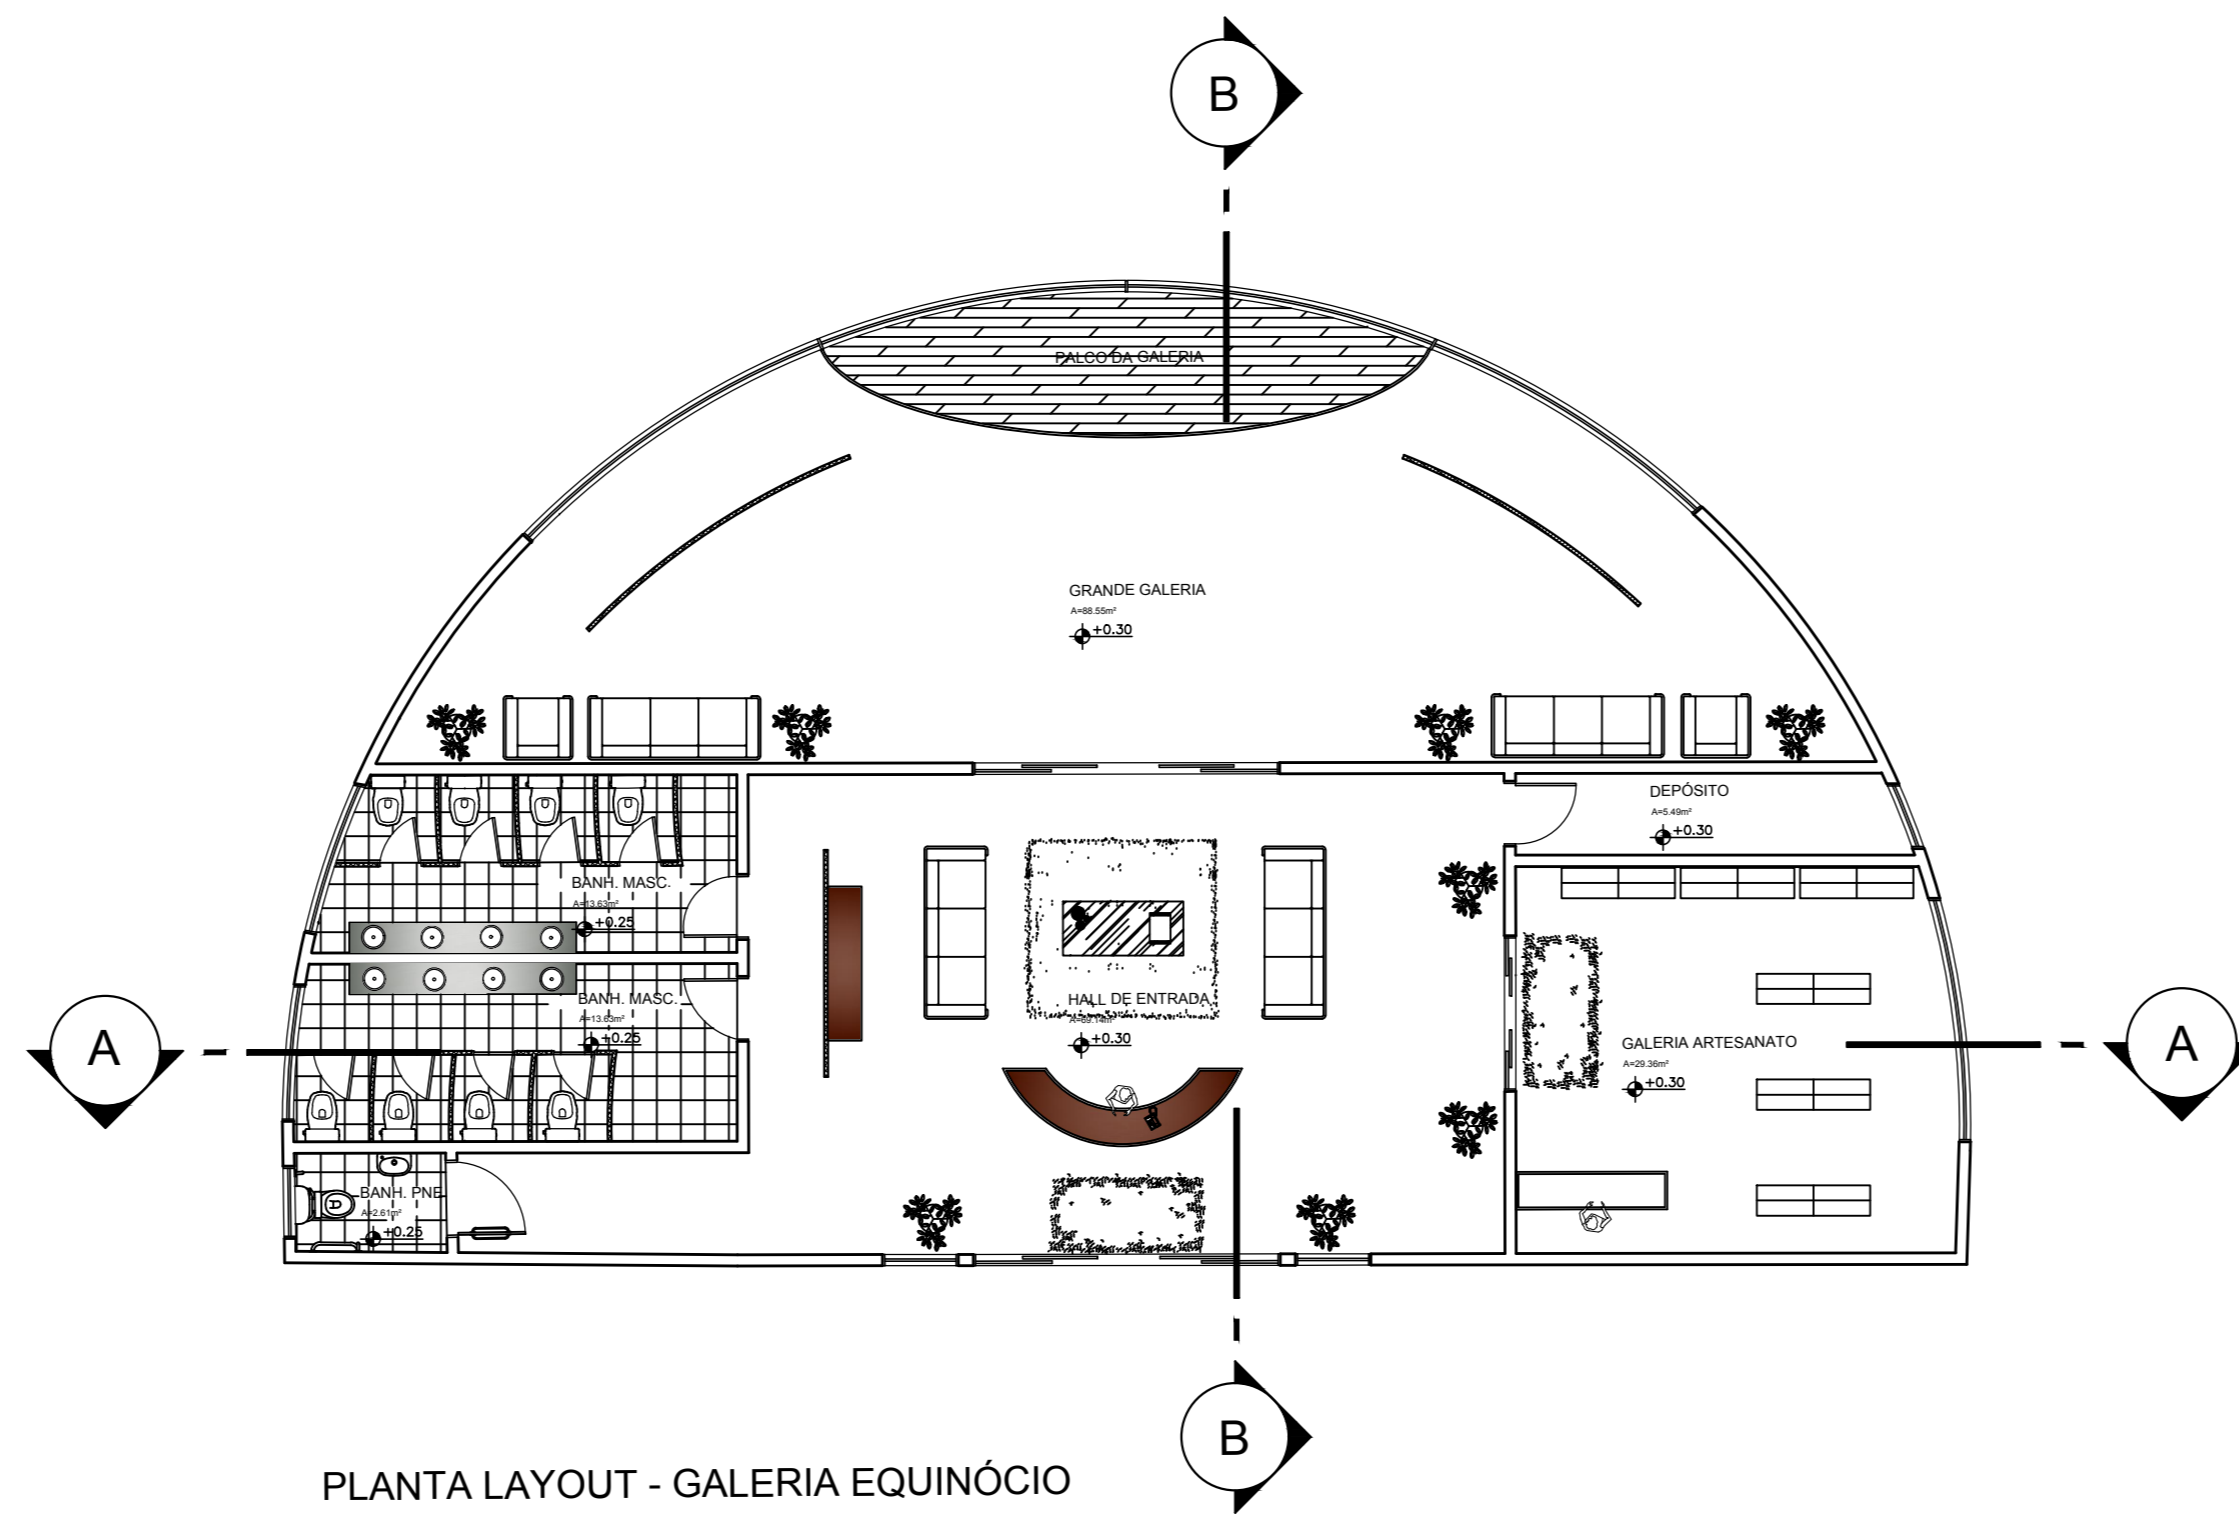


PLANTA LAYOUT - GALERIA EQUINÓCIO  
ESC. 1/100

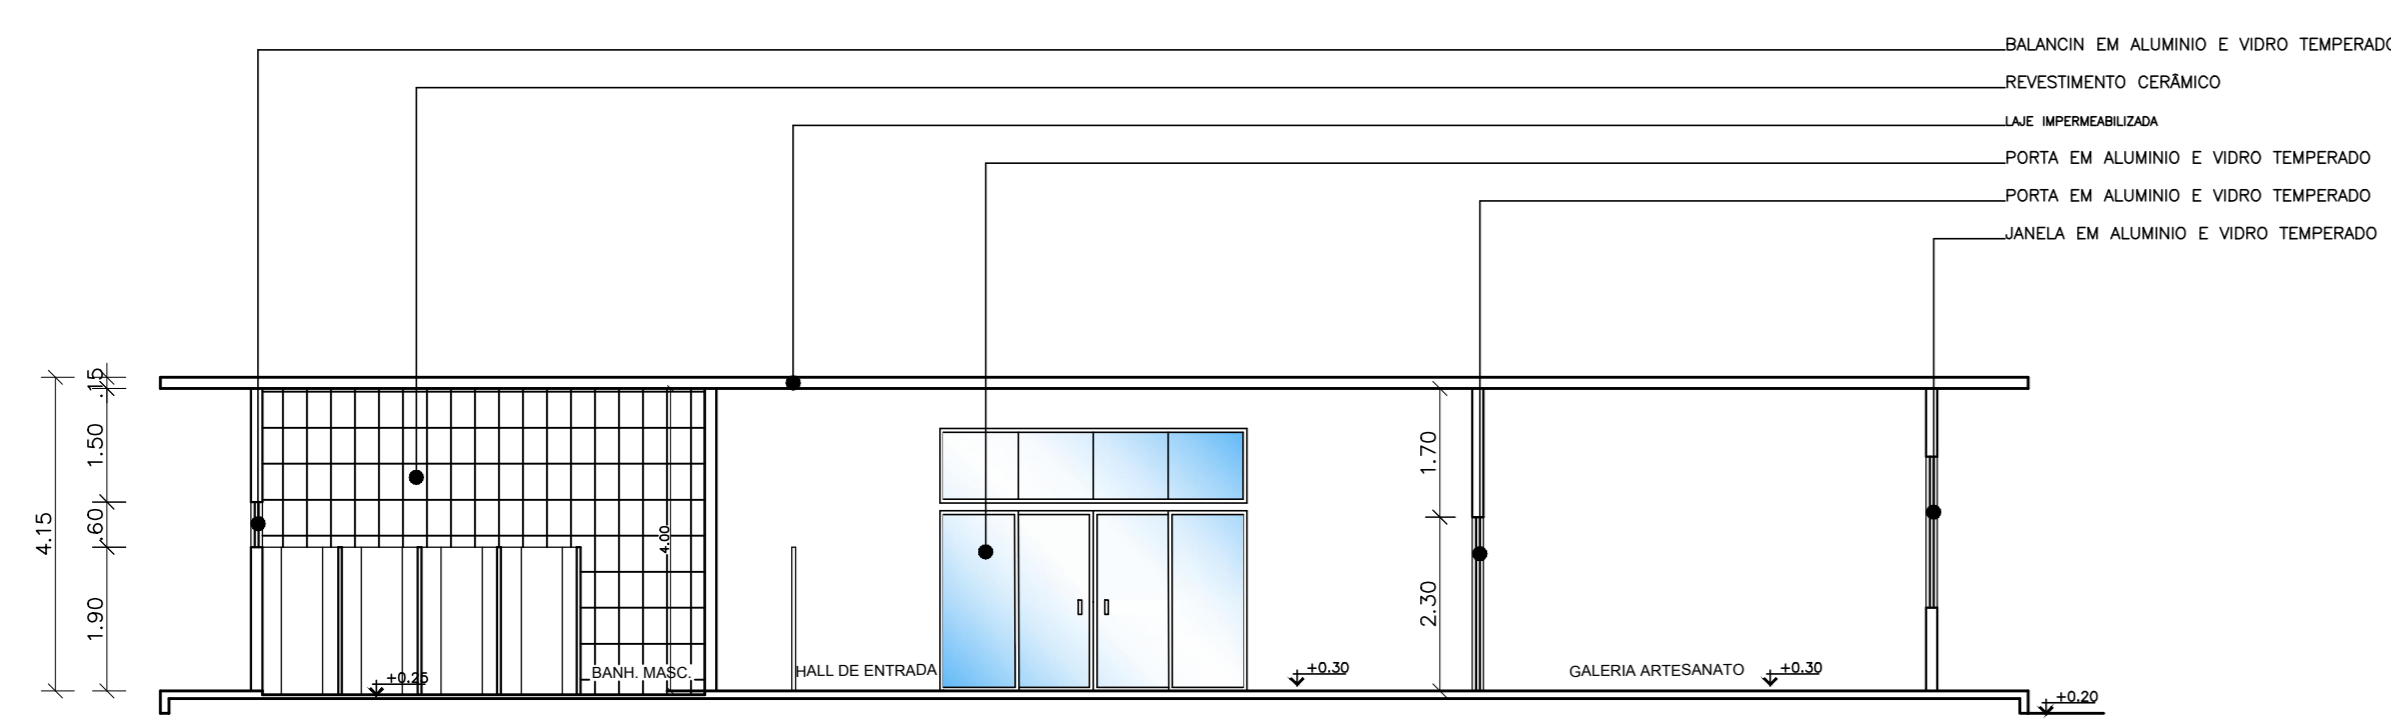

CORTE AA'  
ESC. 1/100

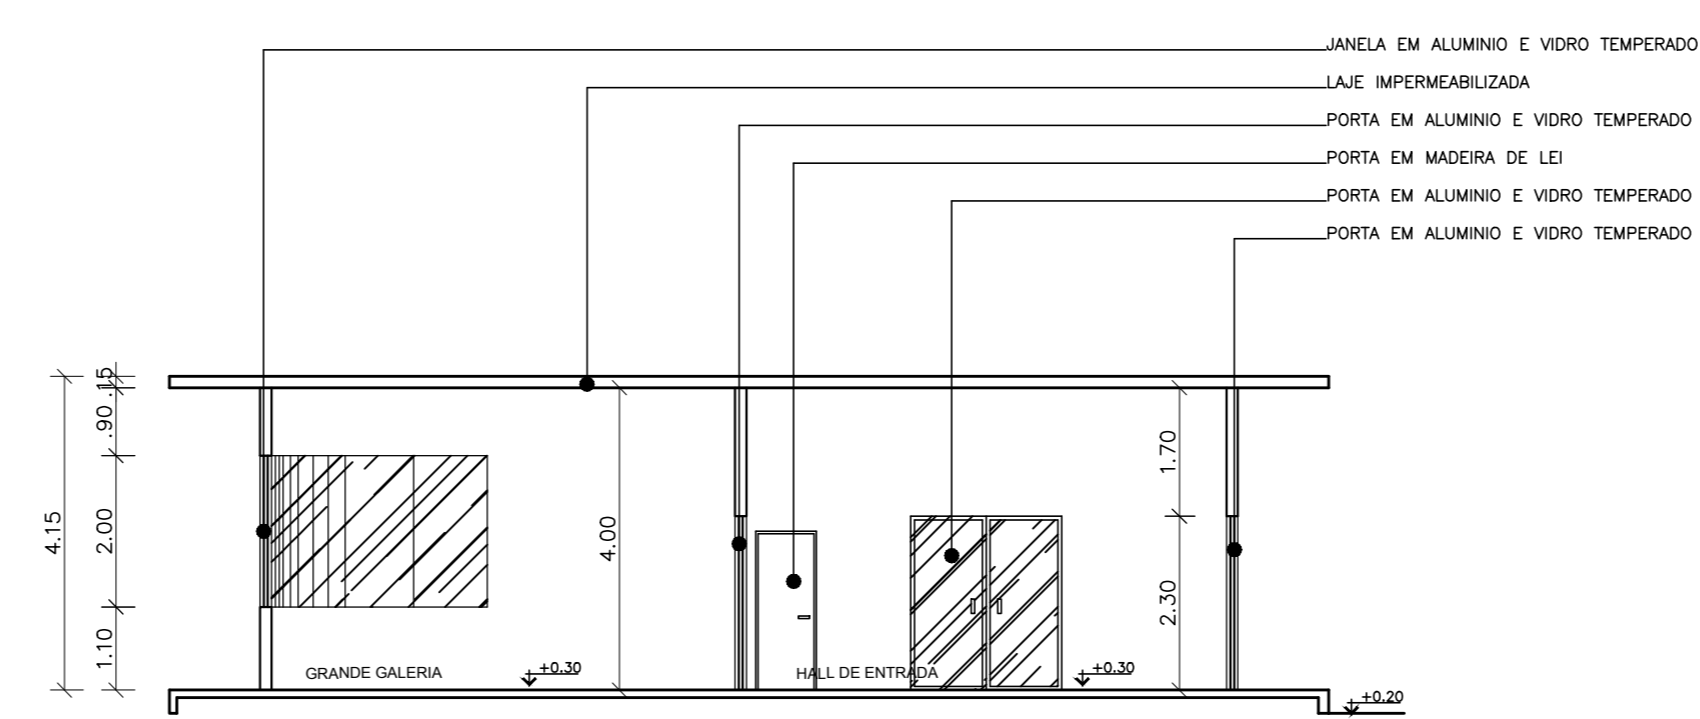

CORTE BB'  
ESC. 1/100

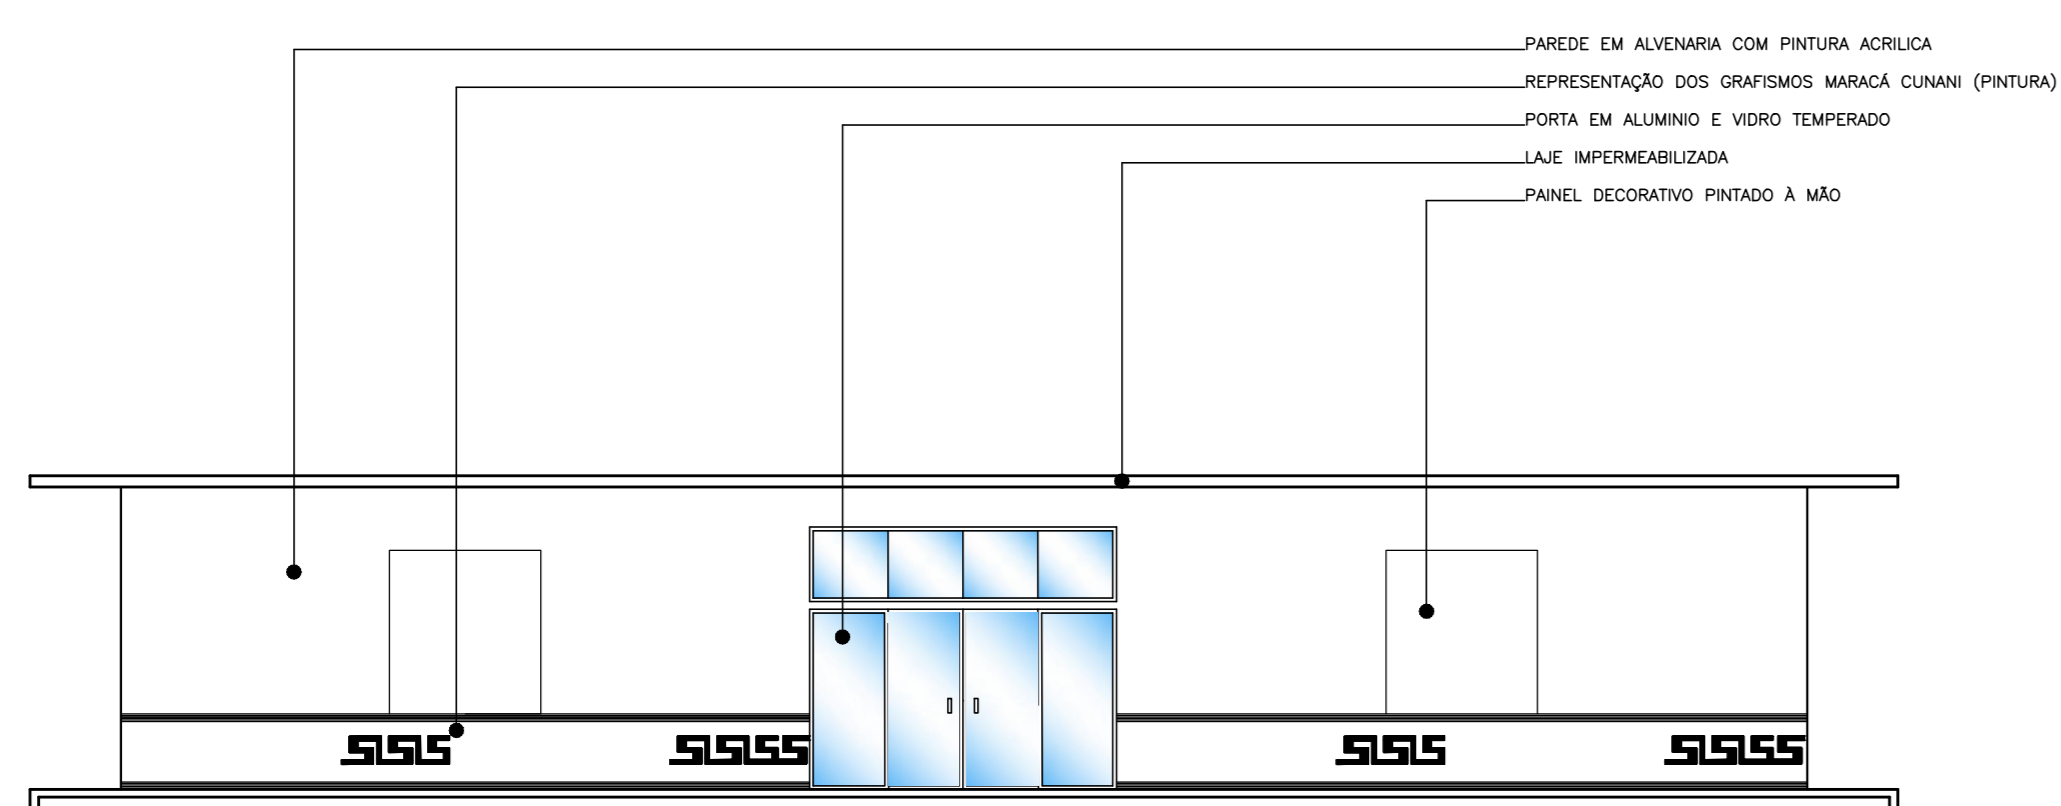

FACHADA PRINCIPAL  
ESC. 1/100

QUADRO ESQUADRIAS

JANELAS	LARGURA	ALTURA	PEITORIL	TIPO	Nº FOLHAS	MATERIAL
J2	90cm	3,00m	50cm	FIXA	00	VIDRO/ALUMÍNIO
J3	4,70m	2,00m	1,10m	CORRER	04	VIDRO/ALUMÍNIO
PORTAS						
P1	4,00m	2,30m	-	CORRER	04	VIDRO/ALUMÍNIO
P2	80cm	2,10m	-	ABRIR	01	MADERA
P3	60cm	2,10m	-	ABRIR	01	ALUMÍNIO
P4	1,00m	2,10m	-	ABRIR	01	ALUMÍNIO
P9	90cm	2,10m	-	ABRIR	01	MADERA
P10	2,10m	2,30m	-	CORRER	04	VIDRO/ALUMÍNIO
BALANÇOM						
B1	3,95m	60cm	1,90m	MAXIMAR	05	VIDRO/ALUMÍNIO
B3	4,00m	60cm	1,90m	MAXIMAR	01	VIDRO/ALUMÍNIO
B5	1,45m	60cm	1,90m	MAXIMAR	01	VIDRO/ALUMÍNIO

**UNIVERSIDADE FEDERAL DO AMAPÁ**  
BACHARELADO EM ARQUITETURA E URBANISMO

Disciplina: TRABALHO DE CONCLUSÃO DE CURSO II

Orientador (a): DANIELLE COSTA GUIMARÃES

Aluno(a): ANA PAULA CASCAES RODRIGUES


Título: REVITALIZAÇÃO DO MONUMENTO MARCO ZERO

Conteúdo: GALERIA EQUINÓCIO


Prancha: ARQ. 04 / 06

Indicada: Ana Paula Cascaes Rodrigues



Data: 07 de Abril de 2017 Escala: 1/100

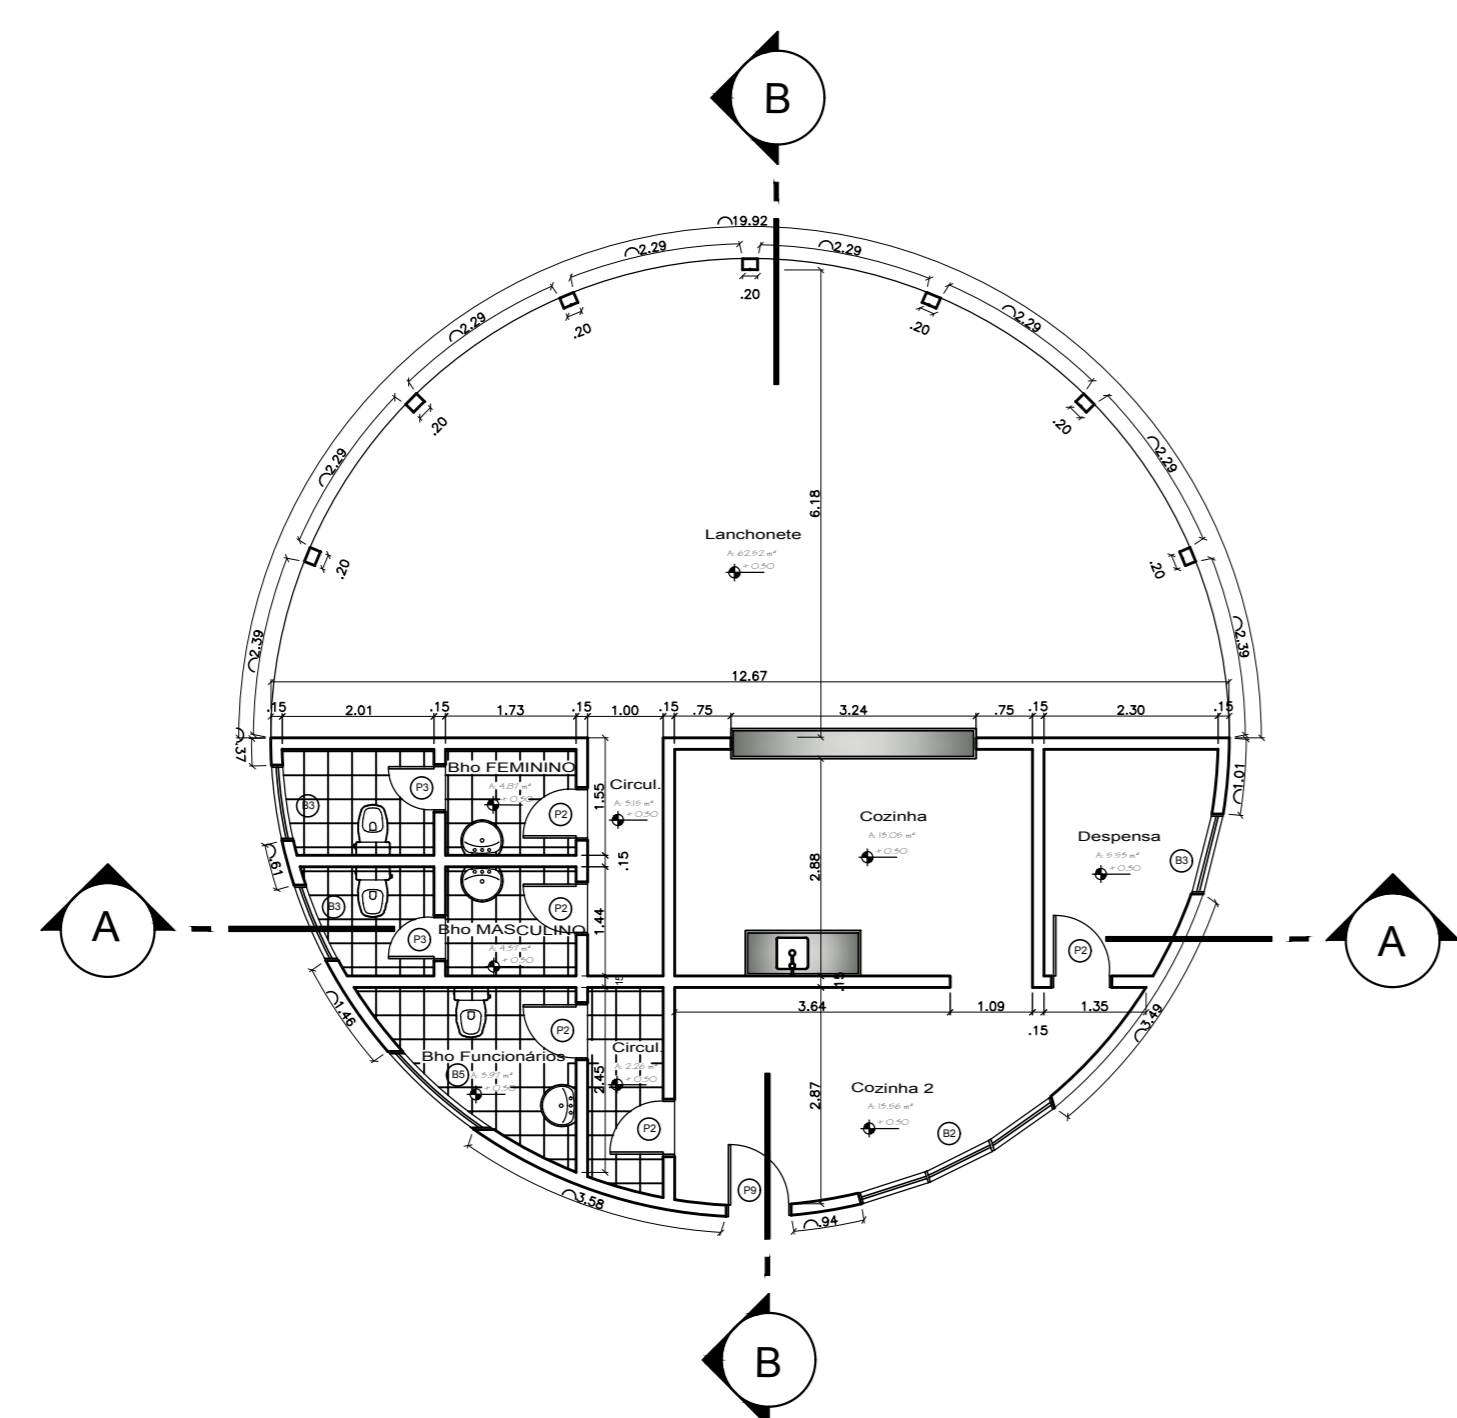


PLANTA BAIXA - QUIOSQUE  
ESC. 1/100

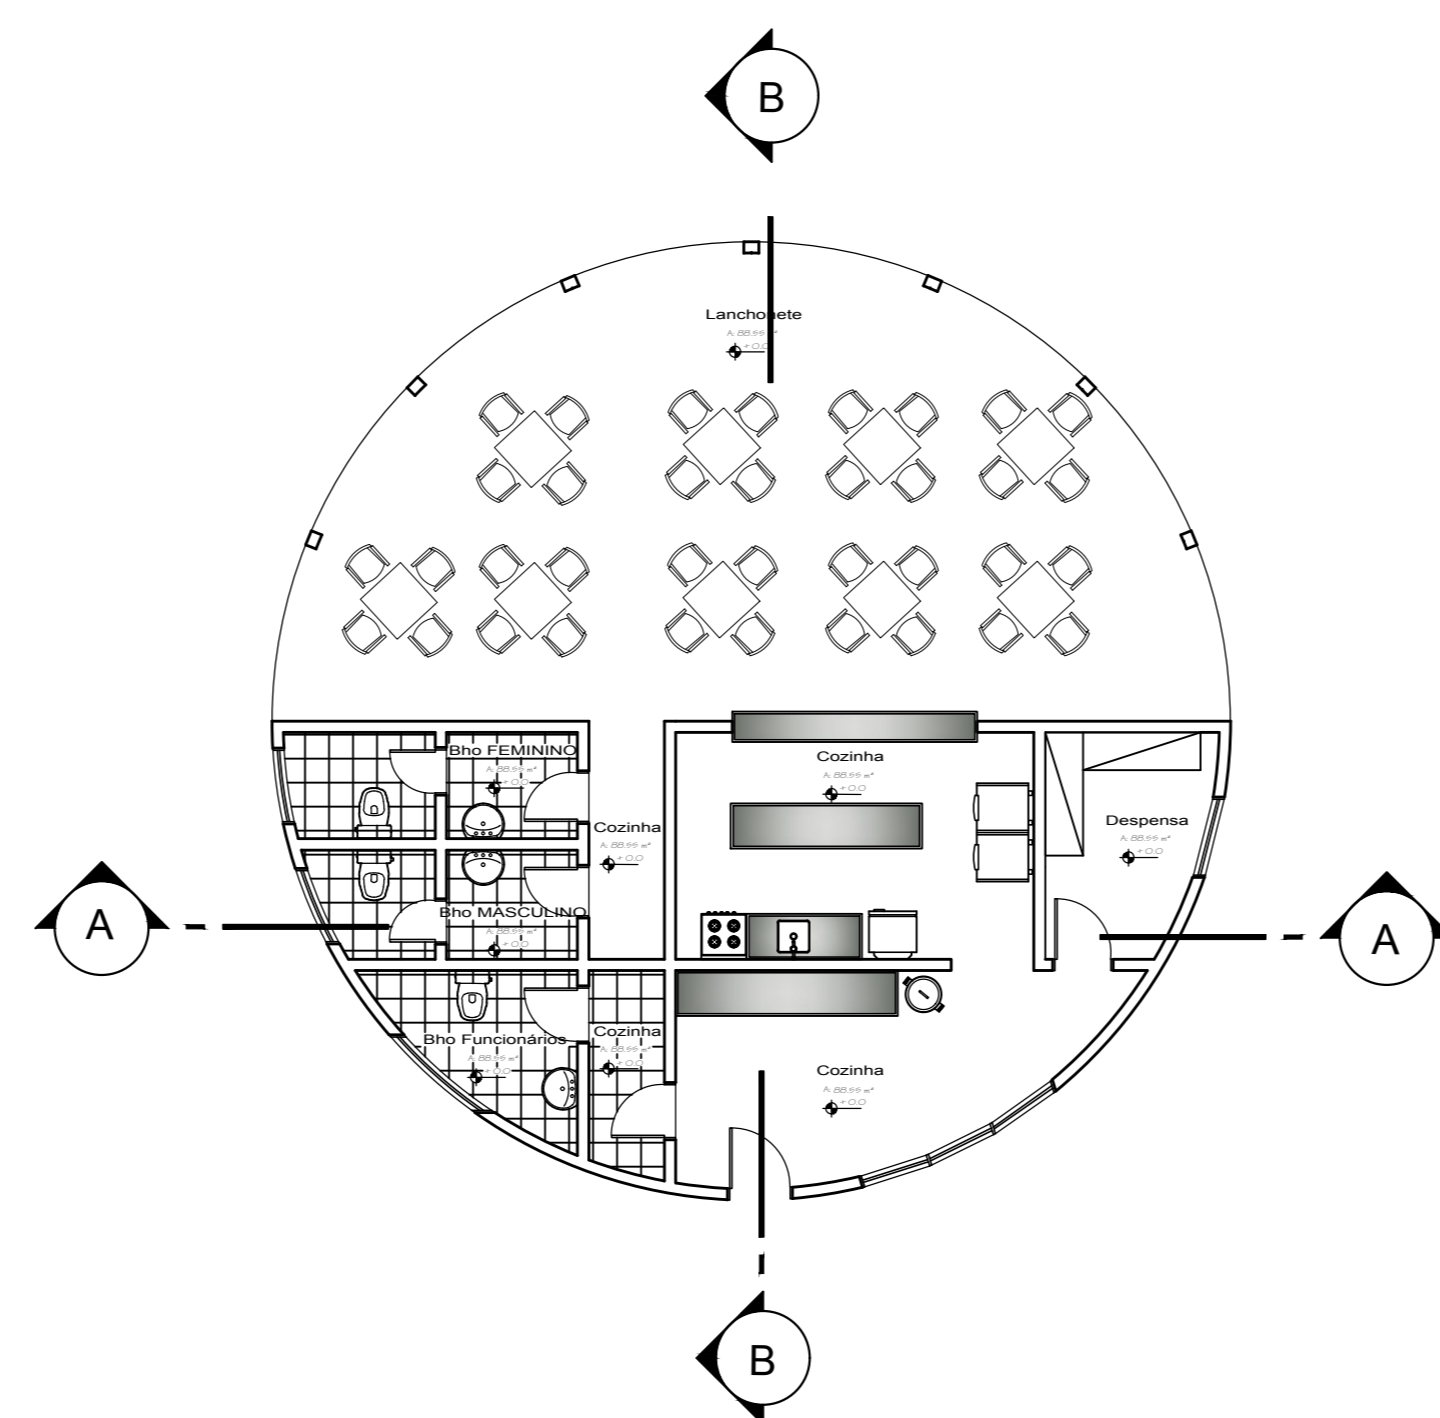


PLANTA LAYOUT - QUIOSQUE  
ESC. 1/100

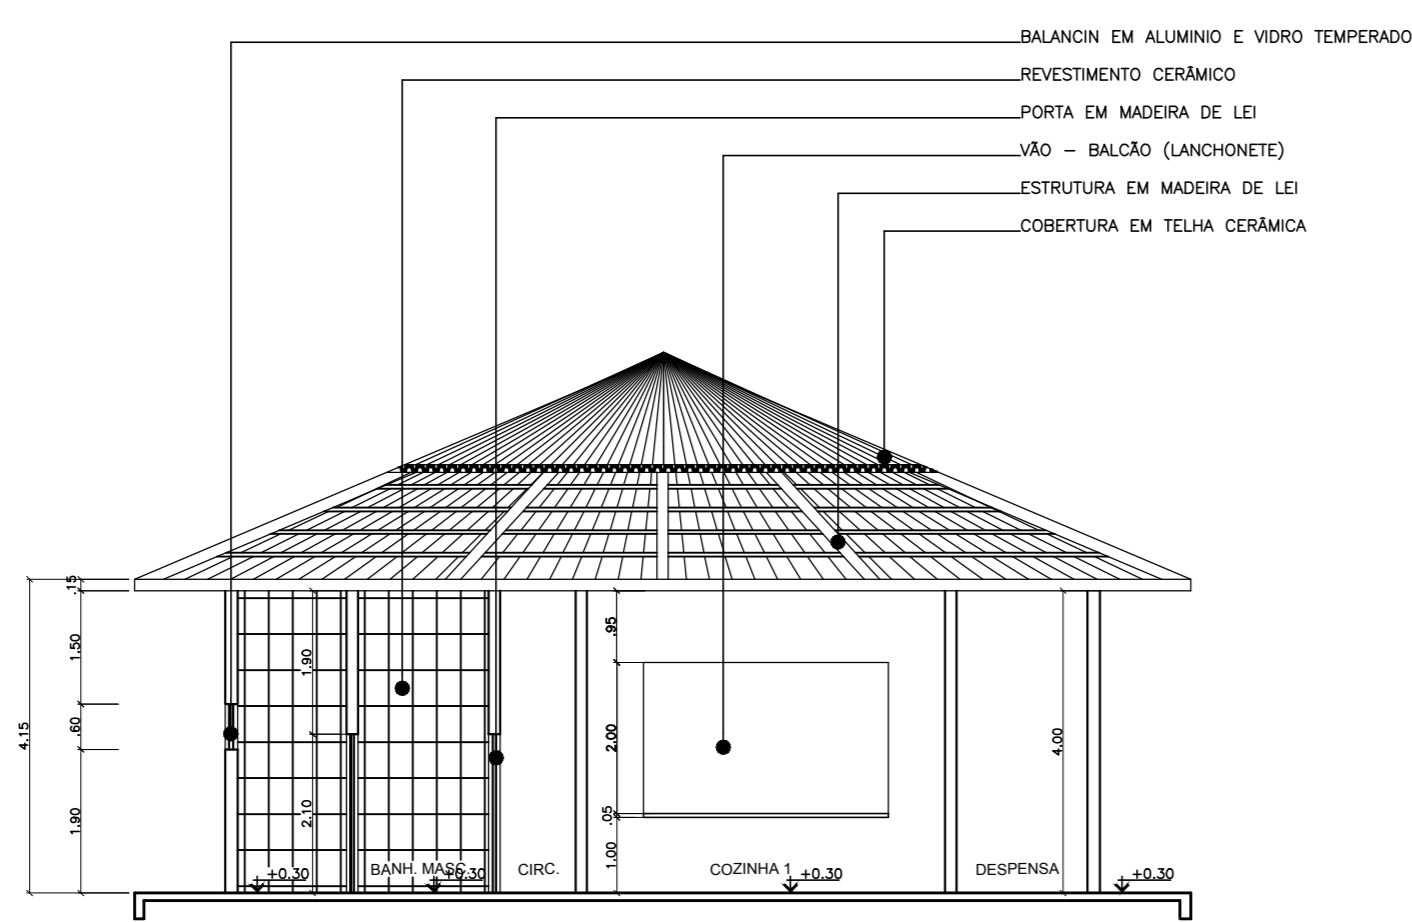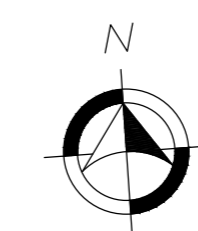

CORTE AA'  
ESC. 1/100

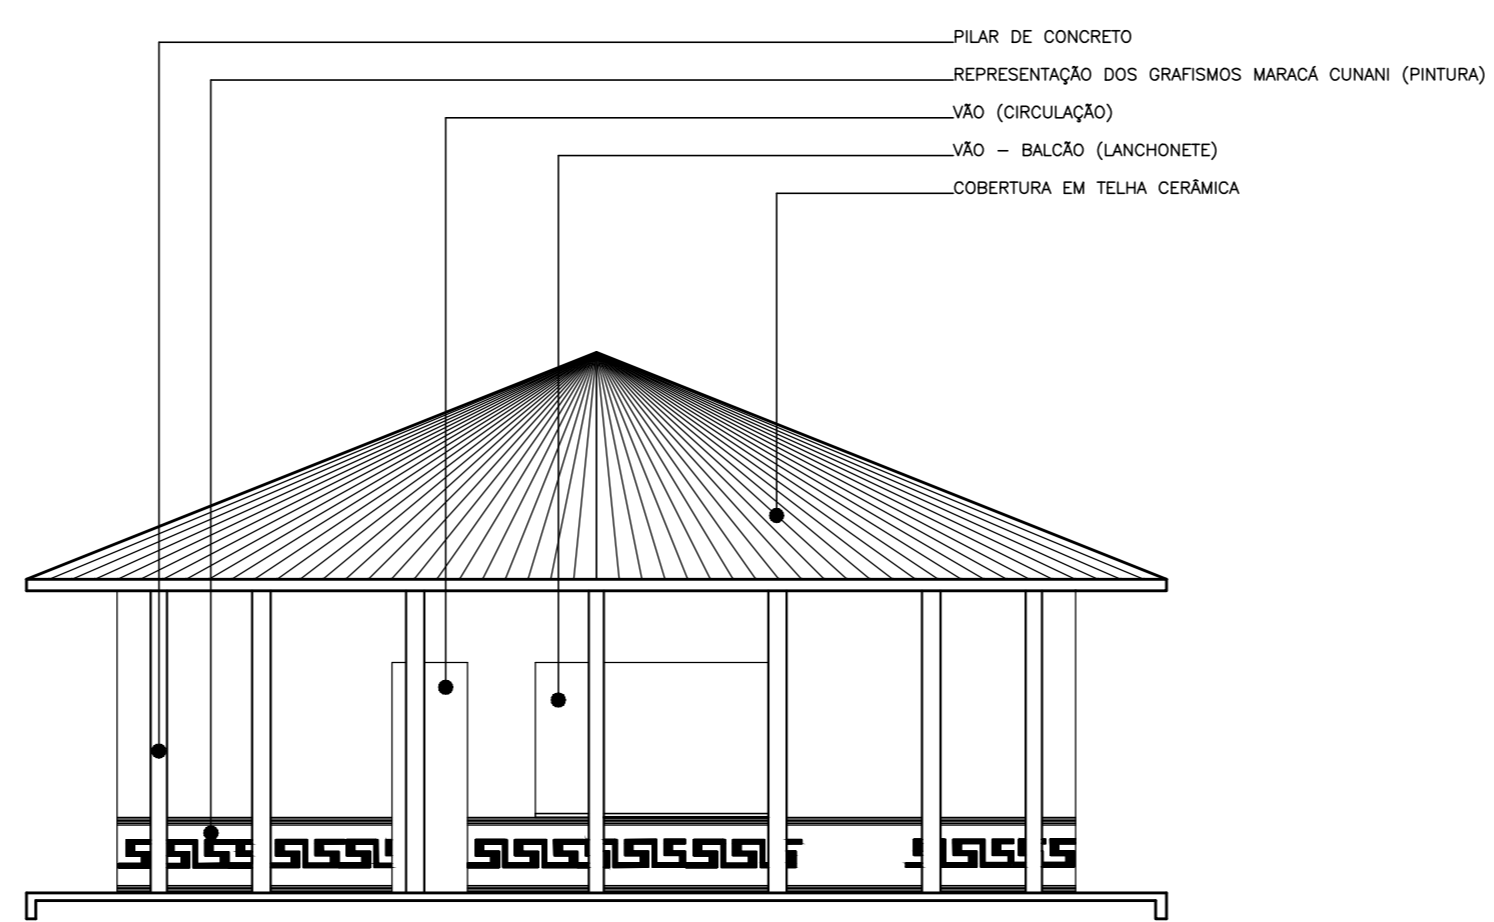

FACHADA PRINCIPAL  
ESC. 1/100

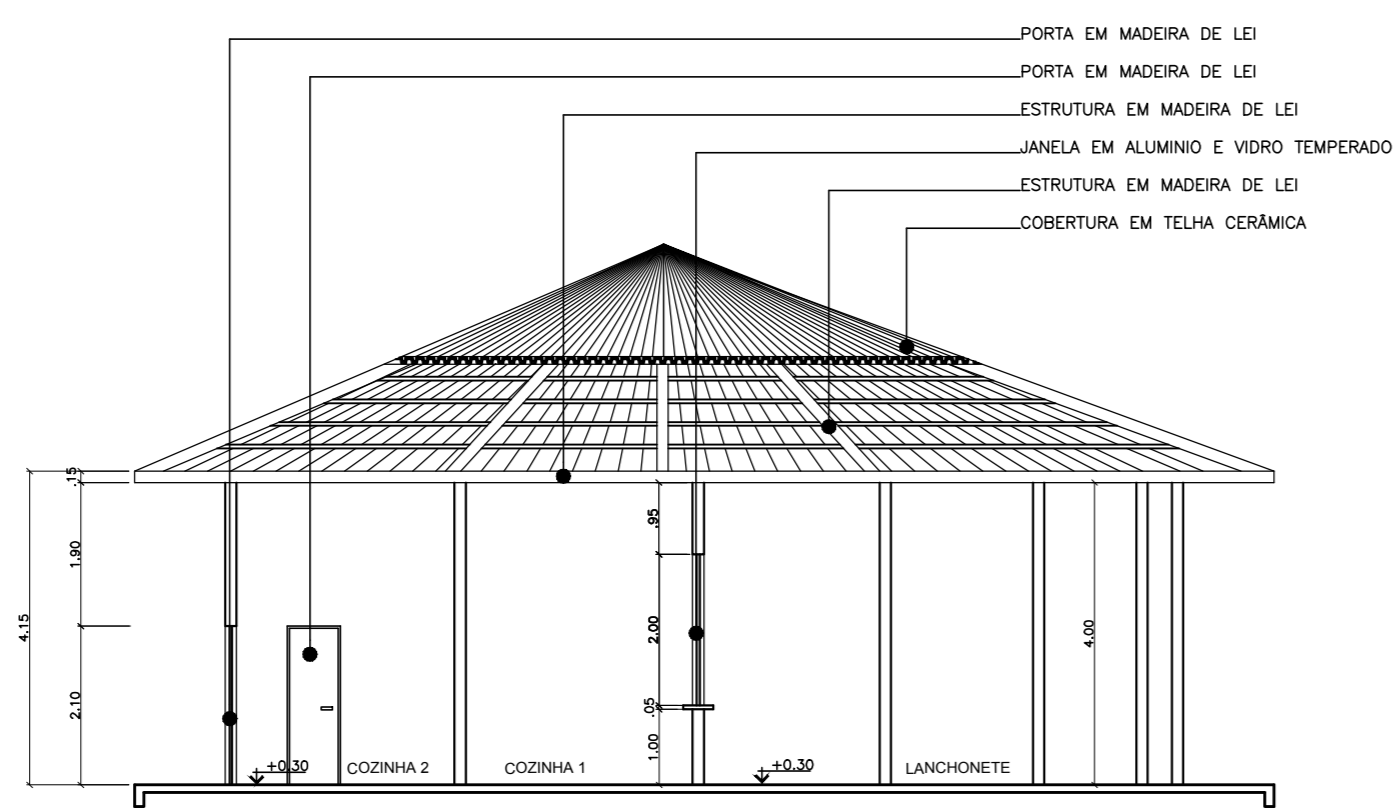

CORTE BB'  
ESC. 1/100

QUADRO ESQUADRIAS

	LARGURA	ALTURA	PEITORE	TIPO	Nº FOLHAS	MATERIAL
<b>PORTAS</b>						
P2	80cm	2,10m	-	ABRIR	01	MADERA
P3	60cm	2,10m	-	ABRIR	01	ALUMINIO
P4	60cm	2,10m	-	ABRIR	01	MADERA
<b>BALANÇONS</b>						
B2	2,30m	60cm	1,90m	MAXIM-AR	03	VIDROALUMINIO
B3	4,00m	60cm	1,90m	MAXIM-AR	01	VIDROALUMINIO
B5	1,45m	60cm	1,90m	MAXIM-AR	01	VIDROALUMINIO

**UNIVERSIDADE FEDERAL DO AMAPÁ**  
BACHARELADO EM ARQUITETURA E URBANISMO

Disciplina: TRABALHO DE CONCLUSÃO DE CURSO II

Orientador (s): DANIELLE COSTA GUIMARÃES

Aluno (s): ANA PAULA CASCAES RODRIGUES



Título: REVITALIZAÇÃO DO MONUMENTO MARCO ZERO

Conteúdo: GALERIA EQUINÓCIO


Prancha: **ARQ. 05 / 06**

Ass: INDICADA CAD: Ana Paula Cascaes Rodrigues


Data: 07 de Abril de 2017 Escala: 1/100

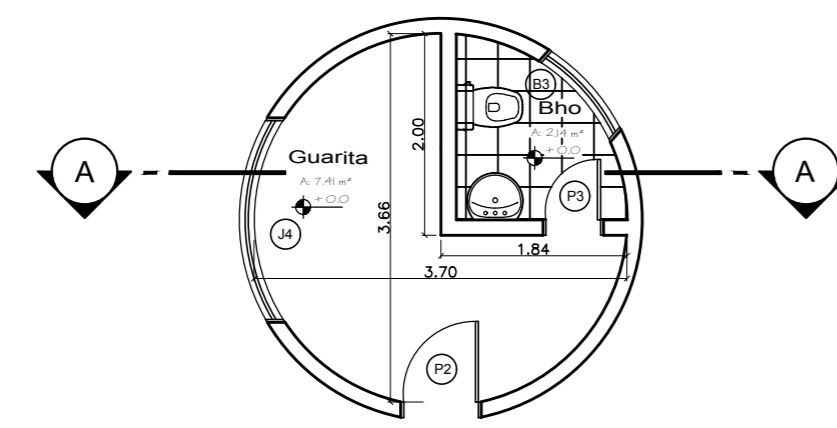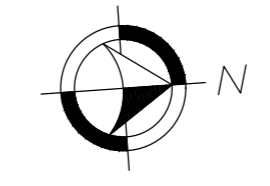

PLANTA BAIXA - GUARITA  
ESC. 1/75

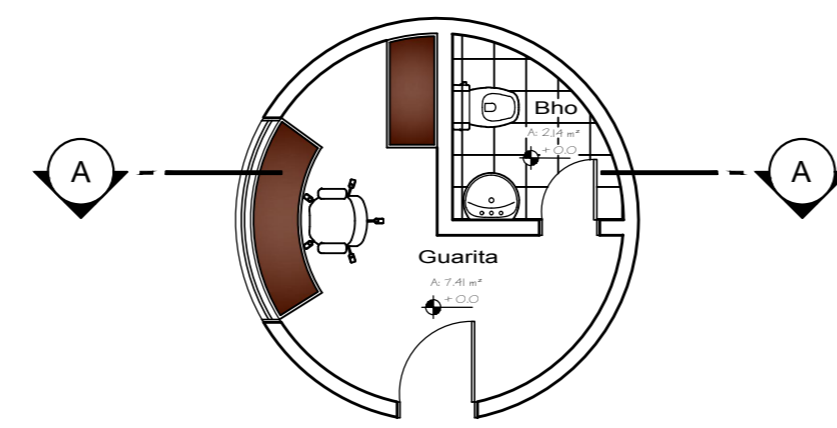


PLANTA LAYOUT - GUARITA  
ESC. 1/75

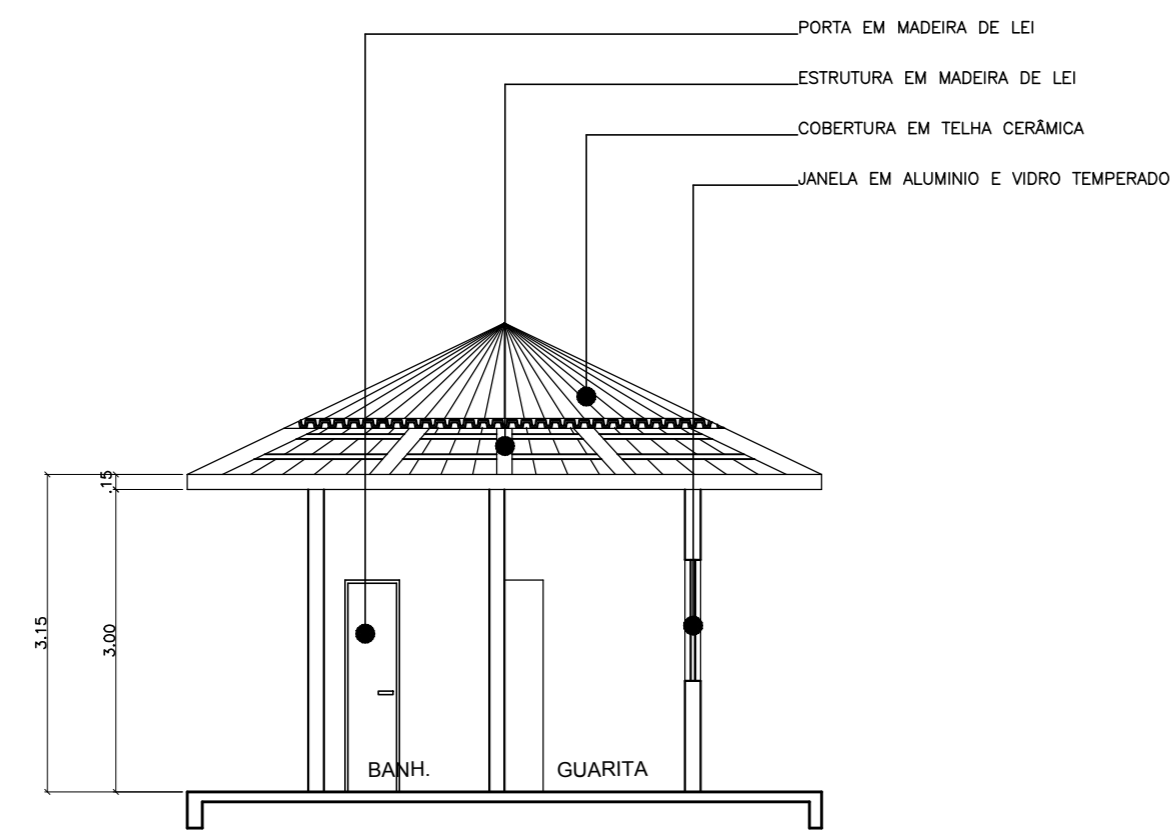


CORTE AA'  
ESC. 1/75

QUADRO ESQUADRIAS					
LARGURA	ALTURA	PEITORIL	TIPO	Nº FOLHAS	MATERIAL
JANELAS					
J4	2,00m	1,20m	1,10m	CORRER	04 MADEIRA/VIDRO
PORTAS					
P2	80cm	2,10m	-	ABRIR	01 MADEIRA
P3	60cm	2,10m	-	ABRIR	01 ALUMÍNIO
BALANCIINS					
B3	4,00m	60cm	1,90m	MAXIM-AR	01 VIDRO/ALUMÍNIO

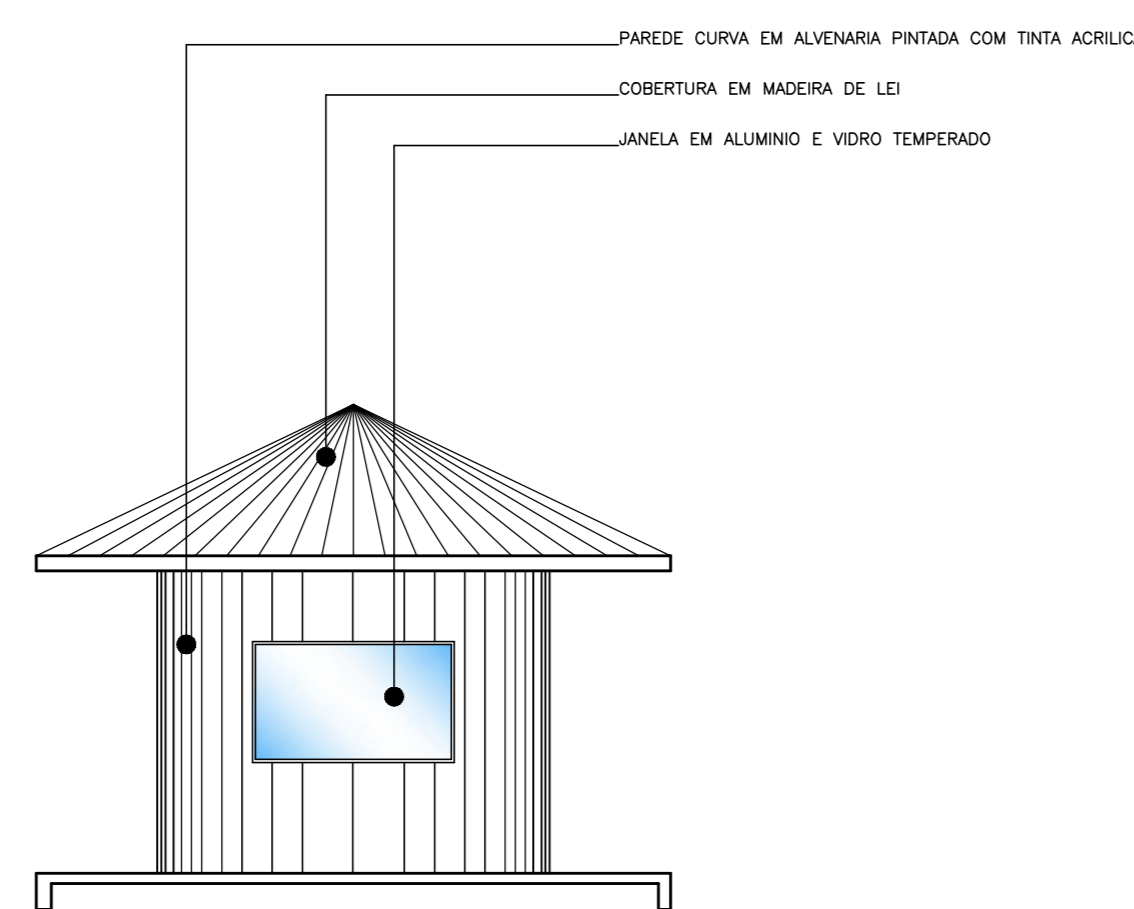

FACHADA PRINCIPAL  
ESC. 1/75

 <b>UNIVERSIDADE FEDERAL DO AMAPÁ</b> BACHARELADO EM ARQUITETURA E URBANISMO	
Disciplina: TRABALHO DE CONCLUSÃO DE CURSO II	
Orientador(a): DANIELLE COSTA GUIMARÃES	
Acadêmico(a): ANA PAULA CASCAES RODRIGUES	
Tema: REVITALIZAÇÃO DO MONUMENTO MARCO ZERO	
Conteúdo: GUARITA	Plancha: ARQ. 06 / 06
Assinatura: INDICADA	Assinatura: Ana Paula Cascaes Rodrigues
Data: 07 de Abril de 2017	Escala: 1/75