


Av. Raimundo Alvares da Costa



R. Leopoldo Machado

Av. Ernestino Borges

Implantação Geral

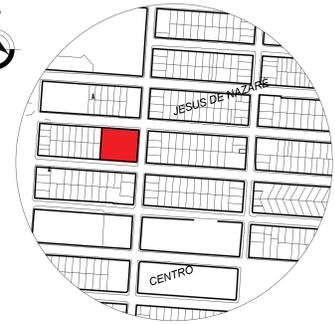

Situação
Esc: Sem escala

VEGETAÇÃO		
	NOME COMUM	NOME CIENTÍFICO
HERBÁCEA		
	GRAMA ESMERALDA	<i>Zoysia japonica</i>
	GRAMA AMENDOIM	<i>Arachis repens</i>
TREPADIEIRAS		
	BUGANVÍLIA	<i>Bougainvillea glabra</i>
ARBUSTOS E ÁRVORES		
	HELICÔNIAS	<i>Heliconia psittacorum</i>
	PAU-PRETINHO	<i>Cenostigma tocantinum</i>
	FLAMBOYANT	<i>Delonix regia</i>
	IPÊ AMARELO	<i>Tabebuia serratifolia</i>
PALMEIRAS		
	PALMEIRA SAGÜ	<i>Cycas circinalis</i>
	AÇAÍ	<i>Euterpe oleracea</i>
PISOS		
	PISO DRENANTE 40X40X5 COR: CINZA	
	PISO DRENANTE 40X20X5 COR: PALHA	
	MOIRISCO PORTUGUÊS/ PEDRA PORTUGUESA COR: MARROM E PALHA	
ELEMENTOS		
	PÉRGOLA EXISTENTE	

UNIVERSIDADE FEDERAL DO AMAPÁ
BACHARELADO EM ARQUITETURA E URBANISMO


Disciplina: TRABALHO DE CONCLUSÃO DE CURSO II
Orientador(a): DINAH REIKO TUTUYIA
Aluno(a): FLORENCE CAVALCANTE PORCY

Instituição: INSTITUIÇÃO DE LONGA PERMANÊNCIA PARA IDOSOS

Conteúdo: IMPLANTAÇÃO GERAL
Área do Terreno: 5.348,51 m²
Data: 21 de fevereiro de 2017

Projeto: FLORENCE PORCY
Escala: 1:100

Arq. **01** / 25

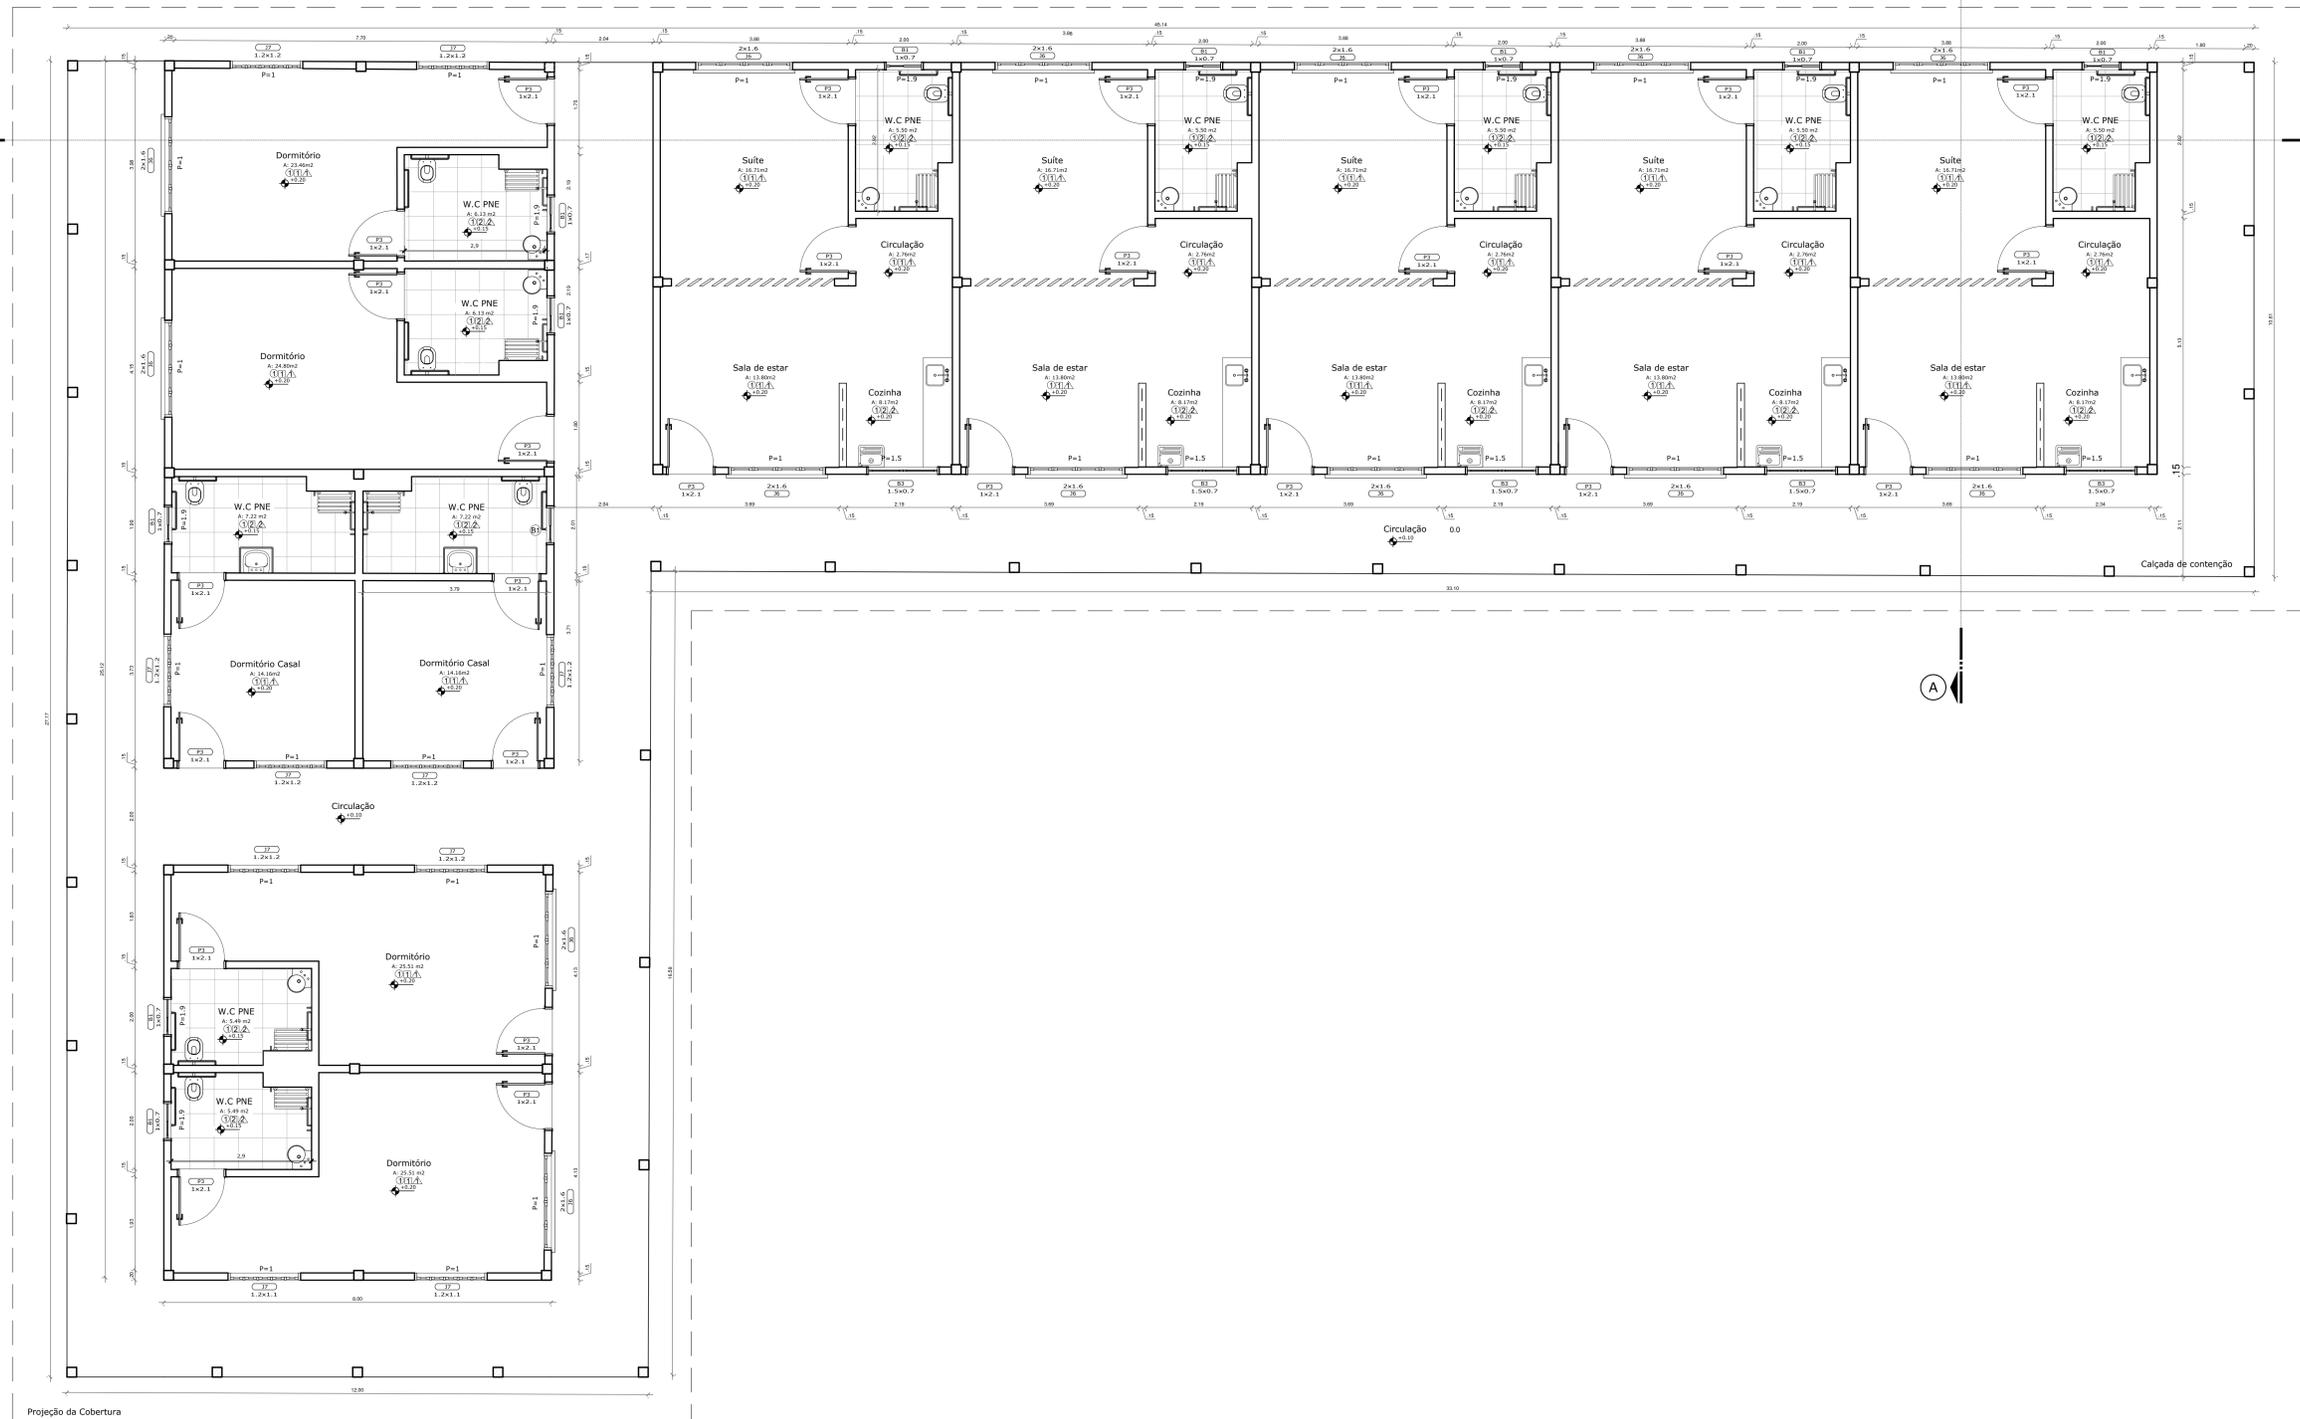

Planta Baixa - Bloco Habitação

ESC.: 1/50

ESPECIFICAÇÃO	REF.	FORRO	REF.	PISOS	REF.	PAREDES	PORTAS			JANELAS			BALANCINS		
							CÓDIGO/DESCRIÇÃO	TAM.	QUANT.	CÓDIGO/DESCRIÇÃO	TAM.	QUANT.	CÓDIGO/DESCRIÇÃO	TAM.	QUANT.
	1	Forro em madeira, lambri 1x10cm	1	Porcelanato esmaltado Parquet Caramelo Ac 60x60 cm (Eliane Revestimentos)	1	Pintura em Tinta Acrílica semi-brilho de alto rendimento, cor branco gelo, sobre massa acrílica lixada e selada com 2 demãos	P1 - Porta laminada em madeira, de abrir, 1 folha	0.80x2,10	-	J1 - Janela veneziana em madeira	2.60x1.60/1.00	-	B1 - Balacim em vidro basculante	1.00x0.70/1.90	11
			2	Lajota cerâmica anti derrapante PEI 5	2	Revestimento cerâmico, 40x40 cm, com assentamento regular, rejunte flexível da mesma cor.	P2 - Porta tipo veneziana, em madeira, de abrir, 2 folhas	2.0x2.10	-	J2 - Janela veneziana em madeira	2.00x1.60/1.00	-	B2 - Balacim em vidro basculante	2.00x0.80/1.50	-
							P3 - Porta laminada em madeira, de abrir, 1 folha	1.0x2.10	27	J3 - Janela veneziana em madeira	1.20x1.20/1.00	-	B3 - Balacim em vidro basculante	1.50x0.70/1.90	5
							P4 - Porta em madeira e vidro, de abrir, 2 folhas	2.00x2.10	-	J4 - Janela veneziana em madeira	5.00x2.70/0.60	-			
							P5 - Porta em madeira e vidro, de correr, 4 folhas	4.00x2.20	-	J5 - Painel fixo em madeira e vidro	5.00x3.50x0.10	-			
							P6 - Porta em madeira e vidro, de correr, 6 folhas	4.00x2.20	-	J6 - Janela em vidro de correr com veneziana	2.00x1.60/1.00	14			
							P7 - Porta em madeira e vidro, vai-e-vem, 2 folhas	8.20x2.20	-	J7 - Janela em vidro de correr com veneziana	0.50x1.70/0.50	10			
							P8 - Porta laminada em madeira, de correr, 1 folha	1.50x2.10	-	J8 - Painel fixo em madeira e vidro	3.0x1.65/0.10	-			
							P9 - Porta tipo holandesa em madeira, de abrir, 1 folha	0.80x2.10	-	J9 - Janela veneziana em madeira	1.80x1.70/0.50	-			


UNIVERSIDADE FEDERAL DO AMAPÁ
BACHARELADO EM ARQUITETURA E URBANISMO

Disciplina: TRABALHO DE CONCLUSÃO DE CURSO II
 Orientador(a): DINAH REIKO TUTUYIA
 Aluno(a): FLORENCE CAVALCANTE PORCY
 Instituição: INSTITUIÇÃO DE LONGA PERMANÊNCIA PARA IDOSOS

Projeto: BLOCO HABITAÇÃO - PLANTA BAIXA
 Área: 676,95 m²
 Data: 21 de fevereiro de 2017

Arquiteto: FLORENCE PORCY
 Escala: 1:50

ARQ.
02/25

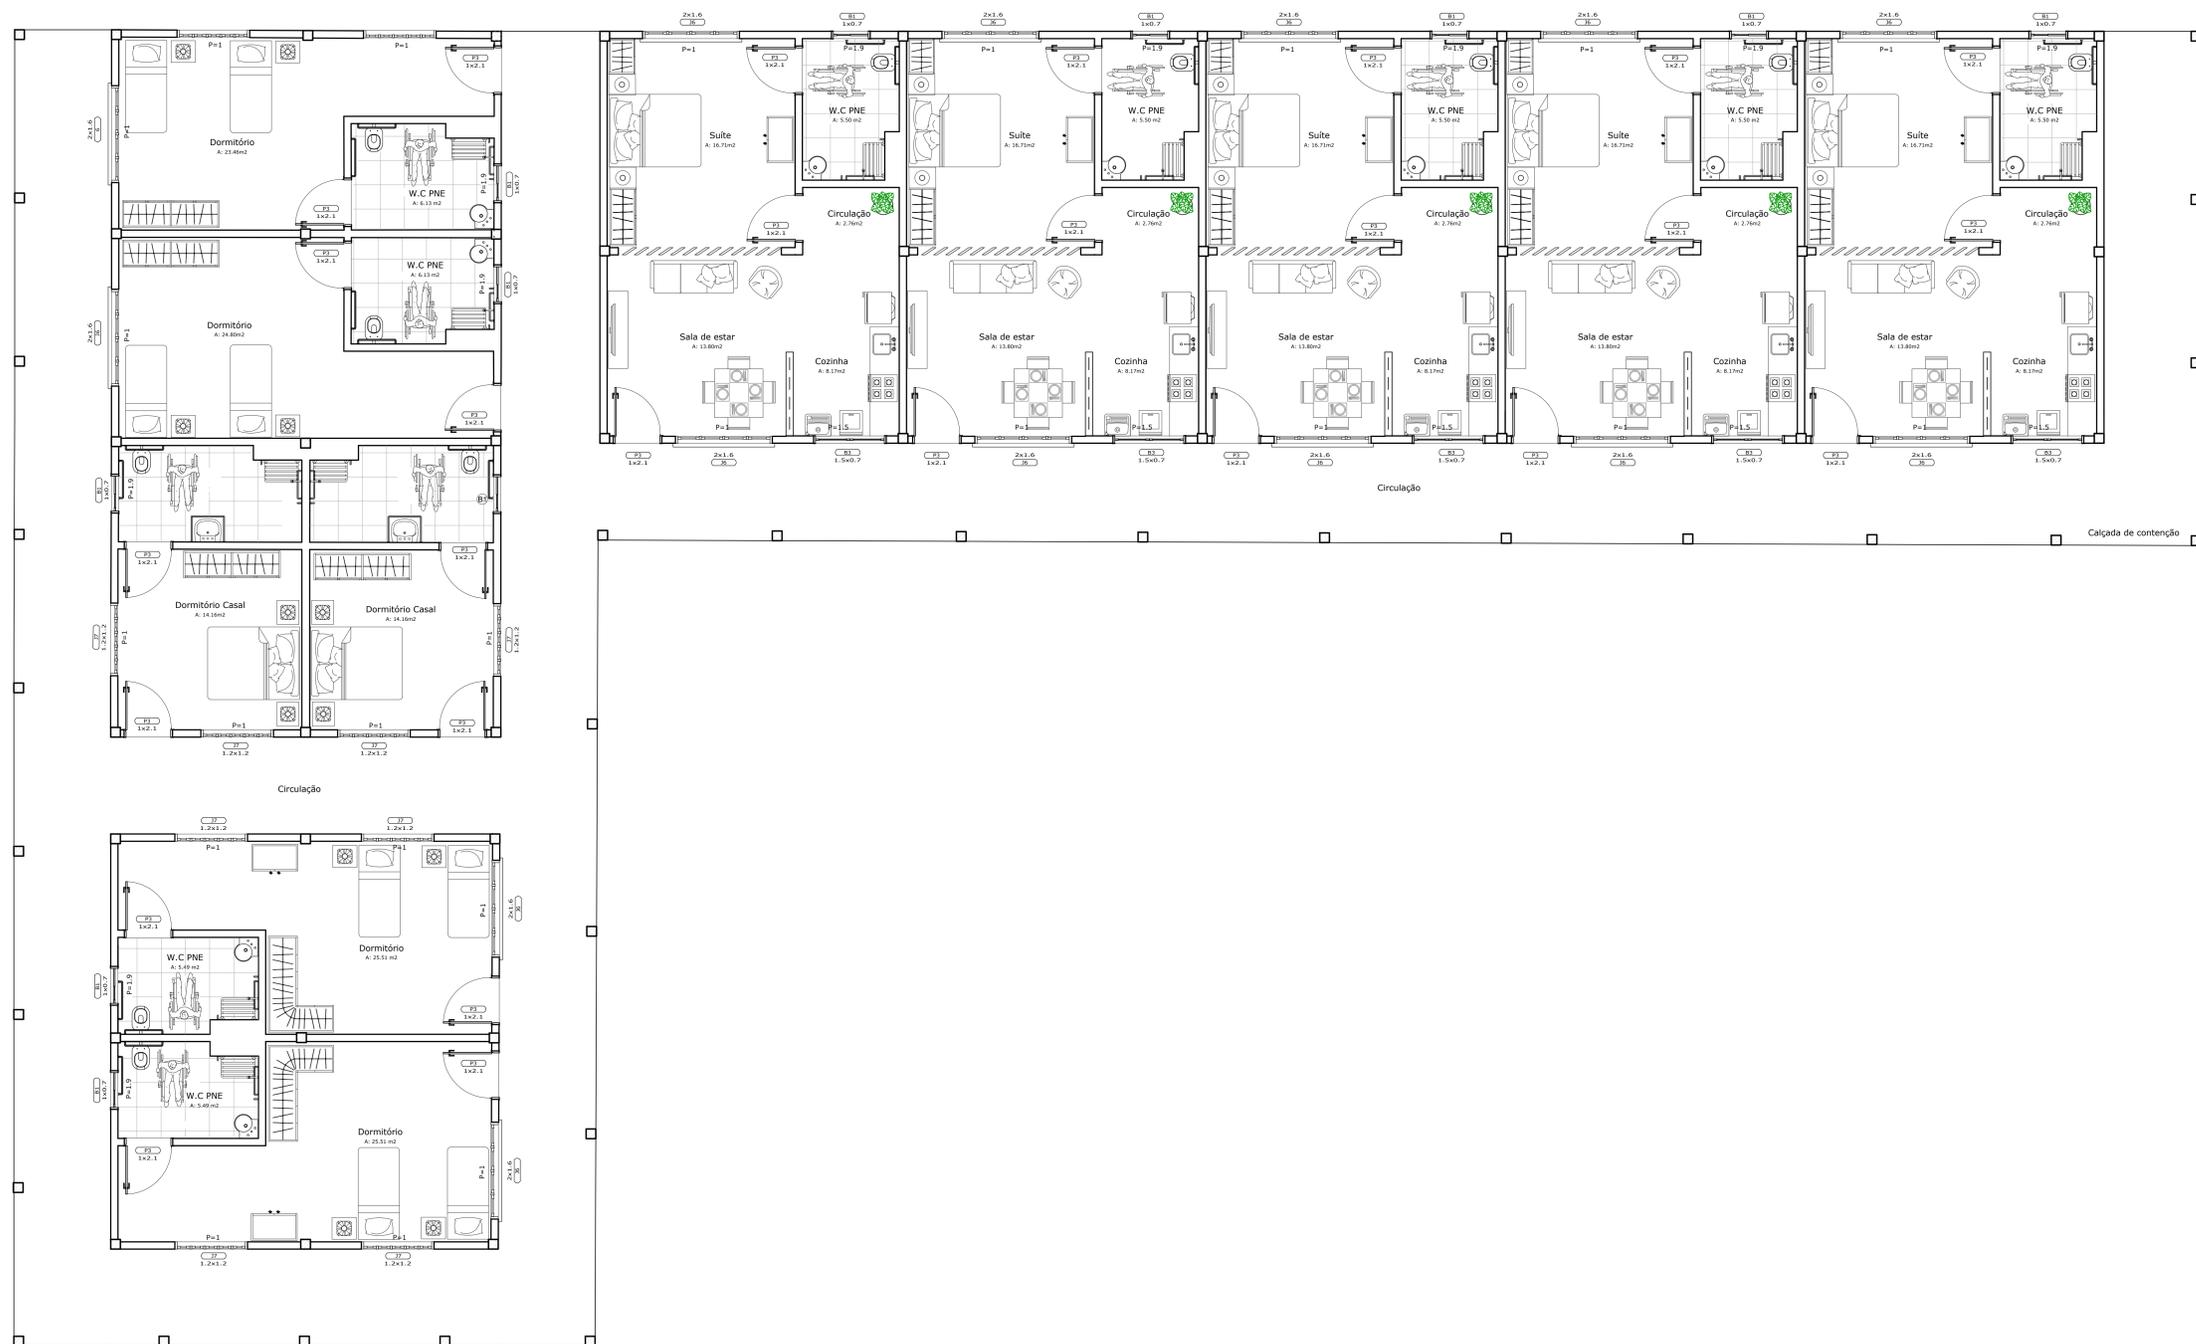

Layout - Bloco Habitação

ESC.: 1/50

REF.	FORRO	REF.	PISOS	REF.	PAREDES
1	Forro em madeira, lambri 1x10cm	1	Porcelanato esmaltado Parquet Caramelo Ac 60x60 cm (Eliane Revestimentos)	1	Pintura em Tinta Acrílica semi-brilho de alto rendimento, cor branco gelo, sobre massa acrílica lixada e selada com 2 demãos
		2	Lajota cerâmica anti derrapante PEI 5	2	Revestimento cerâmico, 40x40 cm, com assentamento regular, rejunte flexível da mesma cor.

PORTAS			JANELAS			BALANCINS		
CÓDIGO/DESCRIÇÃO	TAM.	QUANT.	CÓDIGO/DESCRIÇÃO	TAM.	QUANT.	CÓDIGO/DESCRIÇÃO	TAM.	QUANT.
P1 - Porta laminada em madeira, de abrir, 1 folha	0.80x2.10	-	J1 - Janela veneziana em madeira	2.60x1.60/1.00	-	B1 - Balacim em vidro basculante	1.00x0.70/1.90	11
P2 - Porta tipo veneziana, em madeira, de abrir, 2 folhas	2.0x2.10	-	J2 - Janela veneziana em madeira	2.00x1.60/1.00	-	B2 - Balacim em vidro basculante	2.00x0.80/1.50	-
P3 - Porta laminada em madeira, de abrir, 1 folha	1.0x2.10	27	J3 - Janela veneziana em madeira	1.20x1.20/1.00	-	B3 - Balacim em vidro basculante	1.50x0.70/1.90	5
P4 - Porta em madeira e vidro, de abrir, 2 folhas	2.00x2.10	-	J4 - Janela veneziana em madeira	5.00x3.70/0.60	-			
P5 - Porta em madeira e vidro, de correr, 4 folhas	2.00x2.10	-	J5 - Painel fixo em madeira e vidro	5.00x3.50x0.10	-			
P6 - Porta em madeira e vidro, de correr, 6 folhas	4.00x2.20	-	J6 - Janela em vidro de correr com veneziana	2.00x1.60/1.00	14			
P7 - Porta em madeira e vidro, vai-e-vem, 2 folhas	8.20x2.20	-	J7 - Janela em vidro de correr com veneziana	0.50x1.70/0.50	10			
P8 - Porta laminada em madeira, de correr, 1 folha	1.50x2.10	-	J8 - Painel fixo em madeira e vidro	3.0x1.65/0.10	-			
P9 - Porta tipo holandesa em madeira, de abrir, 1 folha	0.80x2.10	-	J9 - Janela veneziana em madeira	1.80x1.70/0.50	-			


ESQUADRIAS

UNIVERSIDADE FEDERAL DO AMAPÁ
BACHARELADO EM ARQUITETURA E URBANISMO

Disciplina: TRABALHO DE CONCLUSÃO DE CURSO II
Orientador(a): DINAH REIKO TUTUYIA
Aluno(a): FLORENCE CAVALCANTE PORCY
Instituição: INSTITUIÇÃO DE LONGA PERMANÊNCIA PARA IDOSOS

Projeto: BLOCO HABITAÇÃO - LAYOUT
Arquiteta: FLORENCE PORCY
Área: 676,95 m²
Escala: 1:50
Data: 21 de fevereiro de 2017

ARQ.
03
25

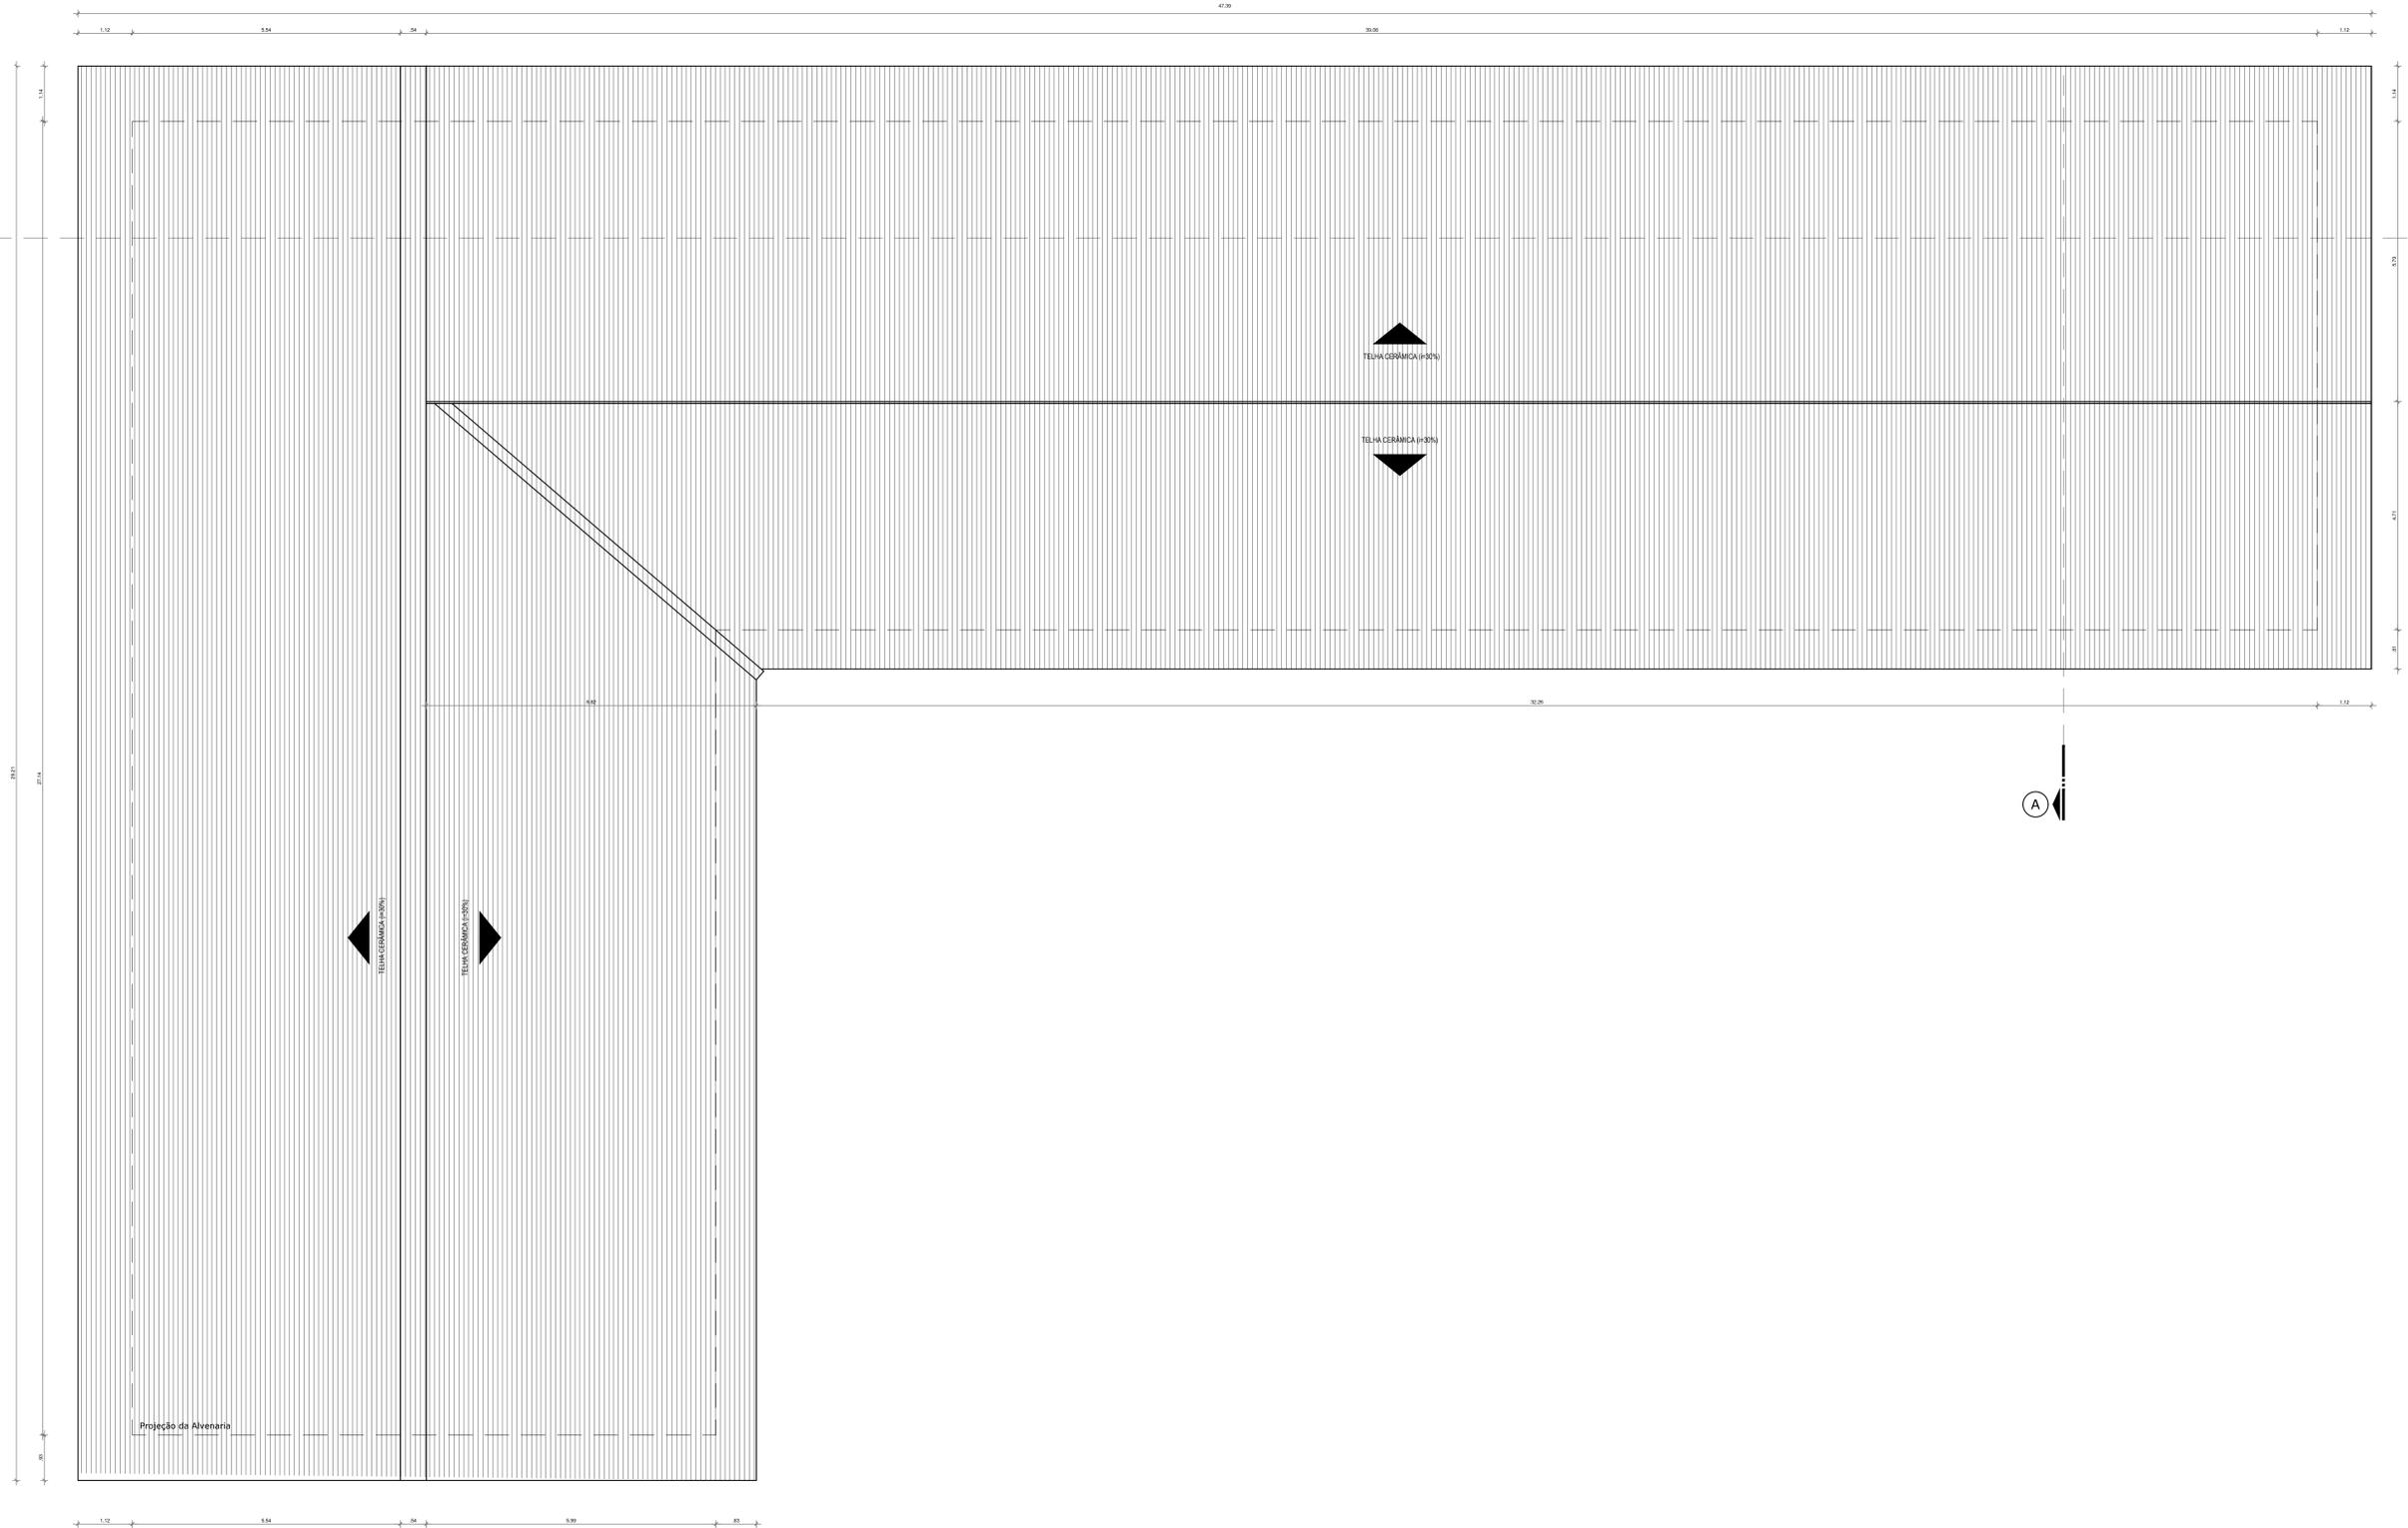

Planta Cobertura - Bloco Habitação

ESC.: 1/50

REF.	FORRO	REF.	PISOS	REF.	PAREDES
1	Forro em madeira, lambril 1x10cm	1	Porcelanato esmaltado Parquet Caramelo Ac 60x60 cm (Eliane Revestimentos)	1	Pintura em Tinta Acrílica semi-brilho de alto rendimento, cor branco gelo, sobre massa acrílica lixada e selada com 2 demãos
		2	Lajota cerâmica anti derrapante PEI 5	2	Revestimento cerâmico, 40x40 cm, com assentamento regular, rejunte flexível da mesma cor.

PORTAS			JANELAS		
CÓDIGO/DESCRIÇÃO	TAM.	QUANT.	CÓDIGO/DESCRIÇÃO	TAM.	QUANT.
P1 - Porta laminada em madeira, de abrir, 1 folha	0.80x2.10	-	J1 - Janela veneziana em madeira	2.60x1.60/1.00	-
P2 - Porta tipo veneziana, em madeira, de abrir, 2 folhas	2.0x2.10	-	J2 - Janela veneziana em madeira	2.00x1.60/1.00	-
P3 - Porta laminada em madeira, de abrir, 1 folha	1.0x2.10	27	J3 - Janela veneziana em madeira	1.20x1.20/1.00	-
P4 - Porta em madeira e vidro, de abrir, 2 folhas	2.00x2.10	-	J4 - Janela veneziana em madeira	5.00x2.70/0.60	-
P5 - Porta em madeira e vidro, de correr, 4 folhas	2.00x2.10	-	J5 - Painel fixo em madeira e vidro	5.00x3.50x0.10	-
P6 - Porta em madeira e vidro, de correr, 6 folhas	4.00x2.20	-	J6 - Janela em vidro de correr com veneziana	2.00x1.60/1.00	14
P7 - Porta em madeira e vidro, vai-e-vem, 2 folhas	8.20x2.20	-	J7 - Janela em vidro de correr com veneziana	0.50x1.70/0.50	10
P8 - Porta laminada em madeira, de correr, 1 folha	1.50x2.10	-	J8 - Painel fixo em madeira e vidro	3.0x1.65/0.10	-
P9 - Porta tipo holandesa em madeira, de abrir, 1 folha	0.80x2.10	-	J9 - Janela veneziana em madeira	1.80x1.70/0.50	-

BALANCINS		
CÓDIGO/DESCRIÇÃO	TAM.	QUANT.
B1 - Balacim em vidro basculante	1.0x0.70/1.90	11
B2 - Balacim em vidro basculante	2.00x0.80/1.50	-
B3 - Balacim em vidro basculante	1.50x0.70/1.90	5

UNIVERSIDADE FEDERAL DO AMAPÁ
BACHARELADO EM ARQUITETURA E URBANISMO

Disciplina: TRABALHO DE CONCLUSÃO DE CURSO II

Discente: DINAH REIKO TUTUYIA

Assessor: FLORENCE CAVALCANTE PORCY


Instituição: INSTITUIÇÃO DE LONGA PERMANÊNCIA PARA IDOSOS

Conteúdo: BLOCO HABITAÇÃO - PLANTA DE COBERTURA

Área: 676.95 m² Escala: FLORENCE PORCY


Data: 21 de fevereiro de 2017 Escala: 1:50

ARQ. 04 / 25

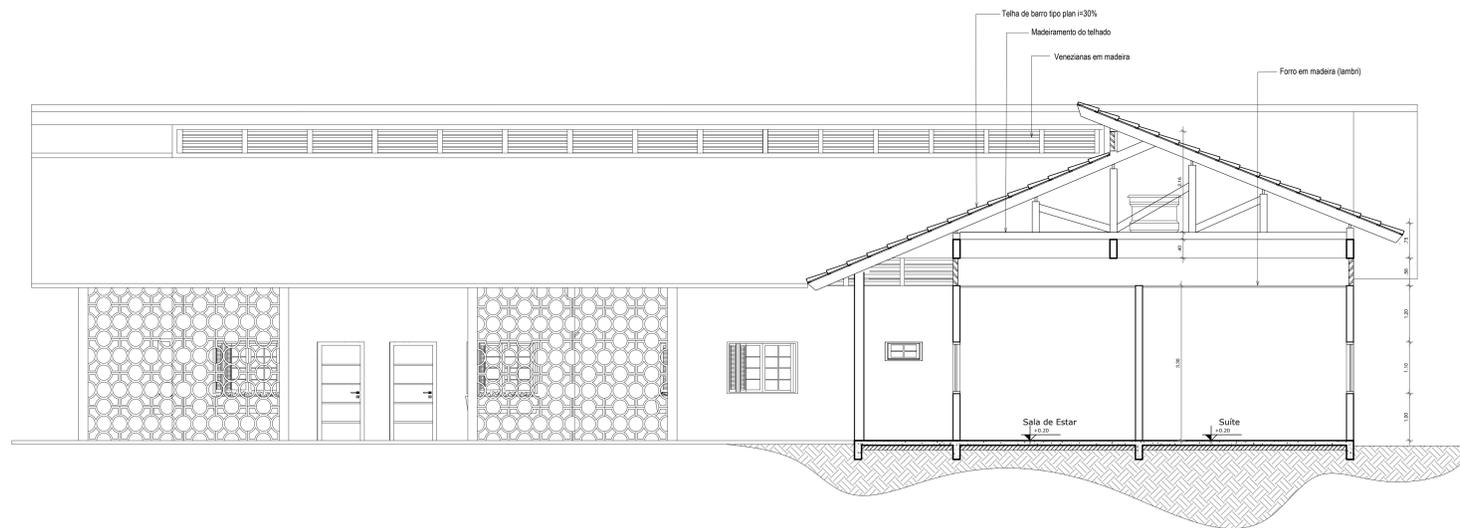

Corte A - Bloco de Habitação

ESC.: 1/50

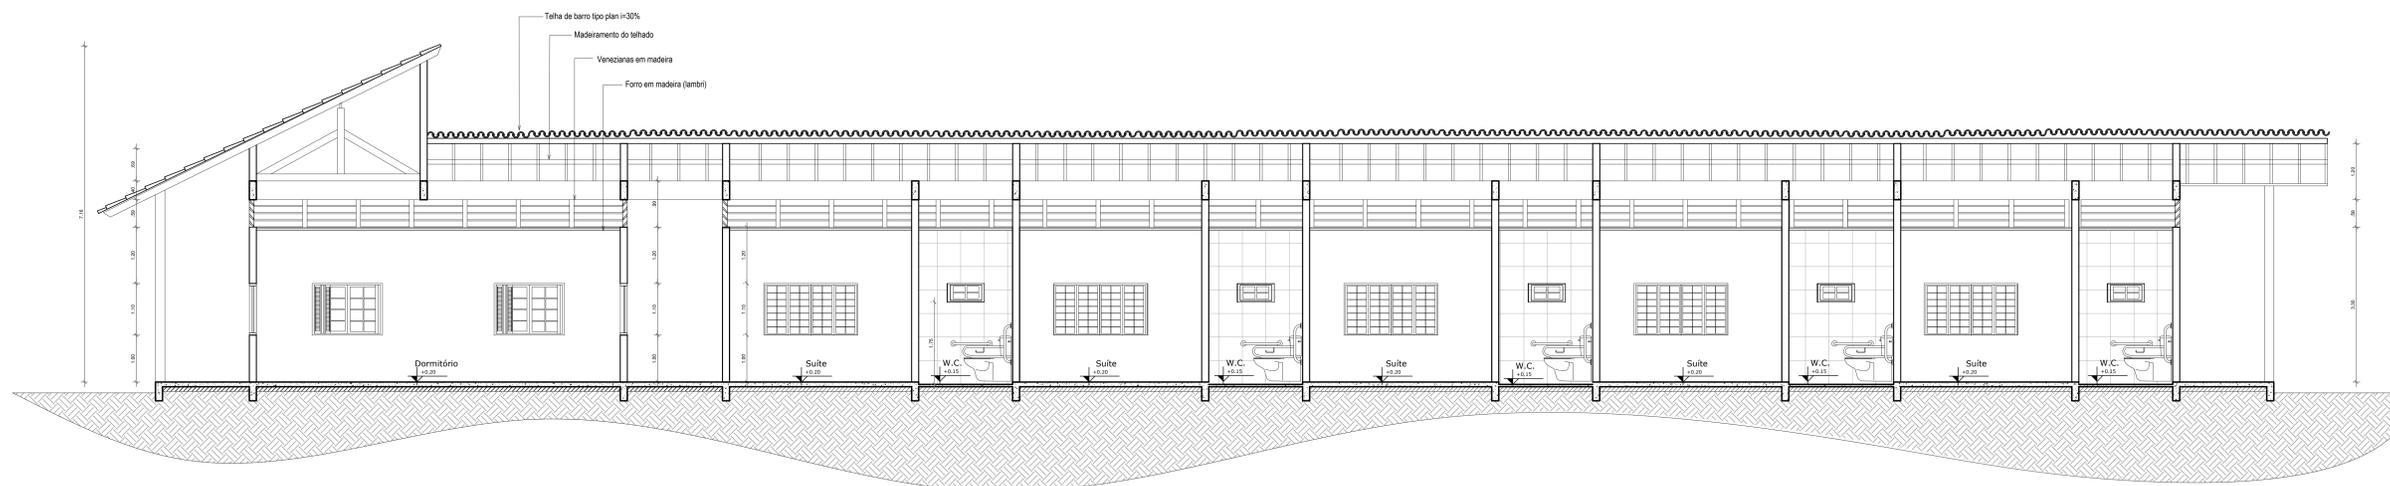

Corte B - Bloco de Habitação

ESC.: 1/50

ESPECIFICAÇÃO	REF.	FORRO	REF.	PISOS	REF.	PAREDES
	1	Forro em madeira, lambrí 1x10cm	1	Porcelanato esmaltado Parquet Caramelo Ac 60x60 cm (Eliane Revestimentos)	1	Pintura em Tinta Acrílica semi-brilho de alto rendimento, cor branco gelo, sobre massa acrílica lixada e selada com 2 demãos
		2	Lajota cerâmica anti derrapante PEI 5	2	Revestimento cerâmico, 40x40 cm, com assentamento regular, rejunte flexível da mesma cor.	

PORTAS			JANELAS			BALANCINS		
CÓDIGO/DESCRIÇÃO	TAM.	QUANT.	CÓDIGO/DESCRIÇÃO	TAM.	QUANT.	CÓDIGO/DESCRIÇÃO	TAM.	QUANT.
P1 - Porta laminada em madeira, de abrir, 1 folha	0.80x2.10	-	J1 - Janela veneziana em madeira	2.80x1.60/1.00	-	B1 - Balacim em vidro basculante	1.00x0.70/1.90	11
P2 - Porta tipo veneziana, em madeira, de abrir, 2 folhas	2.0x2.10	-	J2 - Janela veneziana em madeira	2.00x1.60/1.00	-	B2 - Balacim em vidro basculante	2.00x0.80/1.50	-
P3 - Porta laminada em madeira, de abrir, 1 folha	1.0x2.10	27	J3 - Janela veneziana em madeira	1.20x1.20/1.00	-	B3 - Balacim em vidro basculante	1.50x0.70/1.90	5
P4 - Porta em madeira e vidro, de abrir, 2 folhas	2.00x2.10	-	J4 - Janela veneziana em madeira	5.00x2.70/0.60	-			
P5 - Porta em madeira e vidro, de correr, 4 folhas	4.00x2.20	-	J5 - Painel fixo em madeira e vidro	5.00x3.50x0.10	-			
P6 - Porta em madeira e vidro, de correr, 6 folhas	8.26x2.20	-	J6 - Janela em vidro de correr com veneziana	2.00x1.60/1.00	14			
P7 - Porta em madeira e vidro, vale-ven, 2 folhas	1.50x2.10	-	J7 - Janela em vidro de correr com veneziana	0.90x1.70/0.90	10			
P8 - Porta laminada em madeira, de correr, 1 folha	1.50x2.10	-	J8 - Painel fixo em madeira e vidro	3.0x1.65/0.10	-			
P9 - Porta tipo holandesa em madeira, de abrir, 1 folha	0.80x2.10	-	J9 - Janela veneziana em madeira	1.80x1.70/0.90	-			

ESQUADRIAS

UNIVERSIDADE FEDERAL DO AMAPÁ
BACHARELADO EM ARQUITETURA E URBANISMO

PROFESSOR: TRABALHO DE CONCLUSÃO DE CURSO II

ORIENTADOR: DINAH REIKO TUTIYA

ALUNO: FLORENCE CAVALCANTE PORCY

INSTITUIÇÃO: INSTITUIÇÃO DE LONGA PERMANÊNCIA PARA IDOSOS


BLOCO HABITAÇÃO - CORTES

ÁREA: 676.95 m²

DATA: 21 de fevereiro de 2017


ESCALA: 1:50

ARQ. 05/25

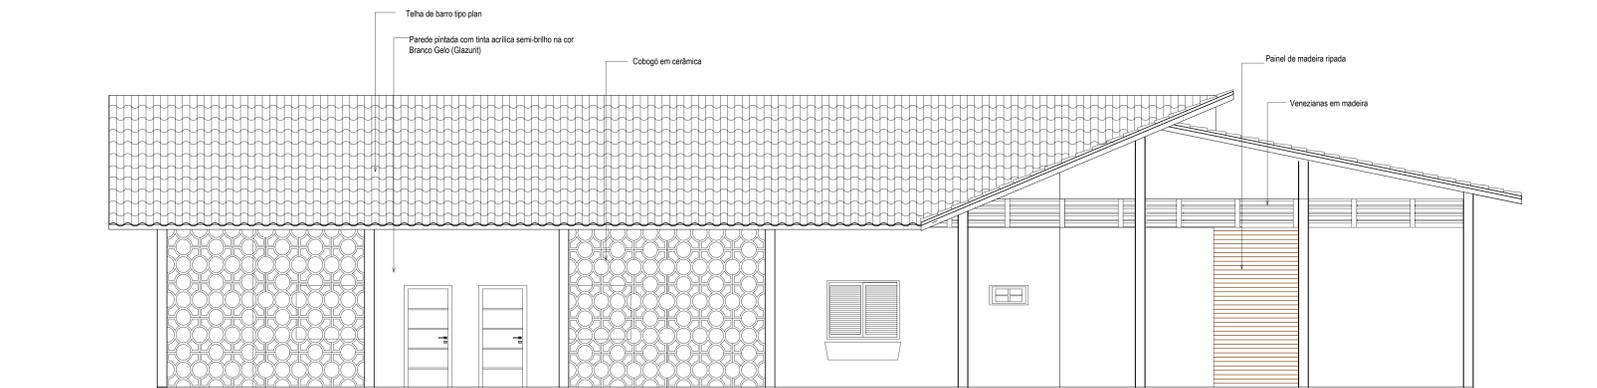

Fachada Sul - Bloco de Habitação

ESC.: 1/50

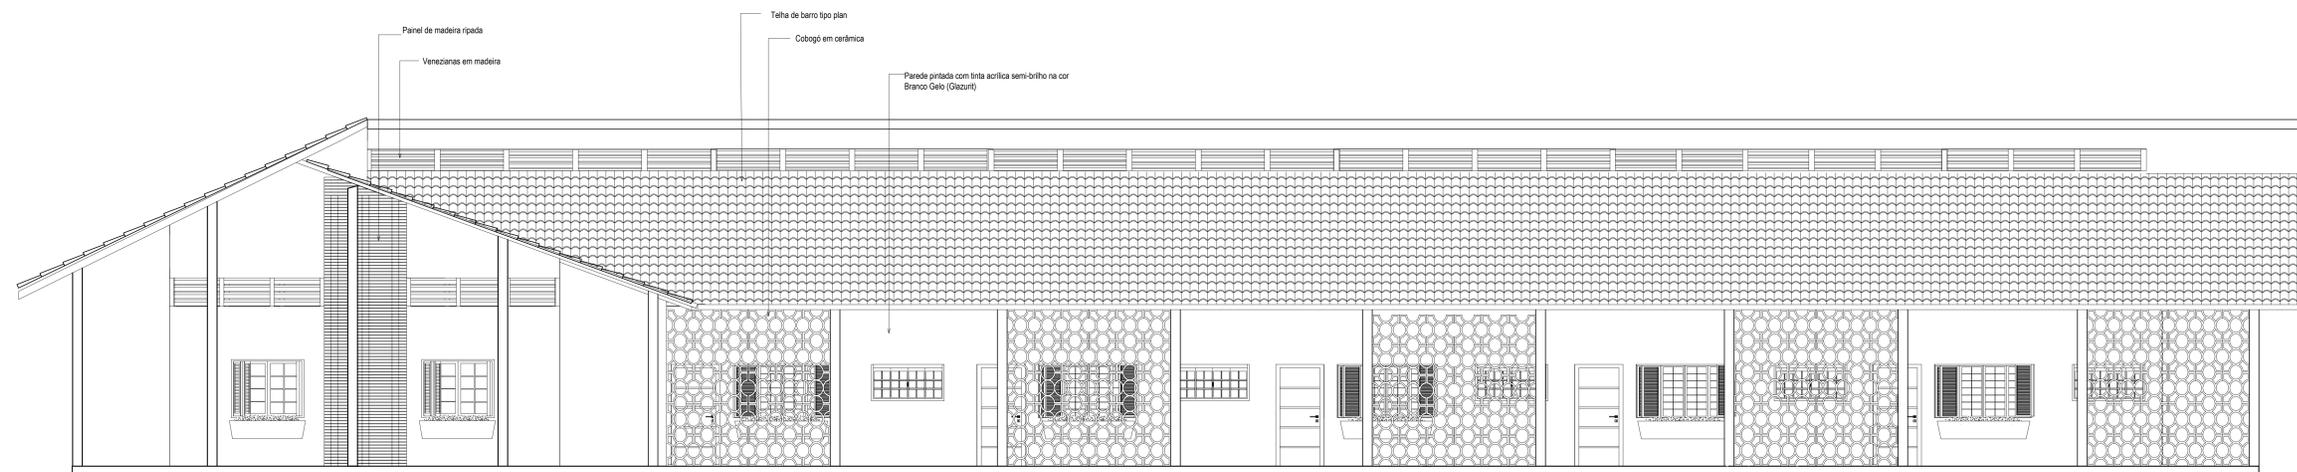

Fachada Oeste - Bloco de Habitação

ESC.: 1/50

ESPECIFICAÇÃO	REF.	FORRO	REF.	PISOS	REF.	PAREDES	ESQUADRIAS			PORTAS			JANELAS			BALANCINS		
							CÓDIGO/DESCRIÇÃO	TAM.	QUANT.	CÓDIGO/DESCRIÇÃO	TAM.	QUANT.	CÓDIGO/DESCRIÇÃO	TAM.	QUANT.			
	1	Forro em madeira, lambri 1x10cm	1	Porcelanato esmaltado Parquet Caramelo Ac 60x60 cm (Eliane Revestimentos)	1	Pintura em Tinta Acrílica semi-brilho de alto rendimento, cor branco gelo, sobre massa acrílica lixada e selada com 2 demãos	P1 - Porta laminada em madeira, de abrir, 1 folha	0.80x2,10	-	J1 - Janela veneziana em madeira	2,60x1,60/1,00	-	B1 - Balacim em vidro basculante	1,00x0,70/1,90	11			
			2	Lajota cerâmica anti derrapante PEI 5	2	Revestimento cerâmico, 40x40 cm, com assentamento regular, rejunte flexível da mesma cor.	P2 - Porta veneziana em madeira, de abrir, 2 folhas	2,00x2,10	-	J2 - Janela veneziana em madeira	2,00x1,60/1,00	-	B2 - Balacim em vidro basculante	2,00x0,80/1,50	-			
							P3 - Porta laminada em madeira, de abrir, 1 folha	1,00x2,10	27	J3 - Janela veneziana em madeira	1,20x1,20/1,00	-	B3 - Balacim em vidro basculante	1,50x0,70/1,90	5			
							P4 - Porta em madeira e vidro, de abrir, 2 folhas	2,00x2,10	-	J4 - Janela veneziana em madeira	5,00x2,70/0,60	-						
							P5 - Porta em madeira e vidro, de correr, 4 folhas	2,00x2,10	-	J5 - Painel fixo em madeira e vidro	5,00x3,50x0,10	-						
							P6 - Porta em madeira e vidro, de correr, 6 folhas	4,00x2,20	-	J6 - Janela em vidro de correr com veneziana	2,00x1,60/1,00	14						
							P7 - Porta em madeira e vidro, vai-e-vem, 2 folhas	8,20x2,20	-	J7 - Janela em vidro de correr com veneziana	0,50x1,70/0,50	10						
							P8 - Porta laminada em madeira, de correr, 1 folha	1,50x2,10	-	J8 - Painel fixo em madeira e vidro	3,0x1,65/0,10	-						
							P9 - Porta tipo holandesa em madeira, de abrir, 1 folha	0,80x2,10	-	J9 - Janela veneziana em madeira	1,80x1,70/0,50	-						

UNIVERSIDADE FEDERAL DO AMAPÁ
BACHARELADO EM ARQUITETURA E URBANISMO

Disciplina: TRABALHO DE CONCLUSÃO DE CURSO II

Aluno(a): DINAH REIKO TUTUYA

Assessor(a): FLORENCE CAVALCANTE PORCY

Instituição: INSTITUIÇÃO DE LONGA PERMANÊNCIA PARA IDOSOS

Projeto: BLOCO HABITAÇÃO - FACHADAS


Área: 676,95 m²

Data: 21 de fevereiro de 2017

Escala: 1:50


Arquiteto: FLORENCE PORCY

ARQ. 06 / 25

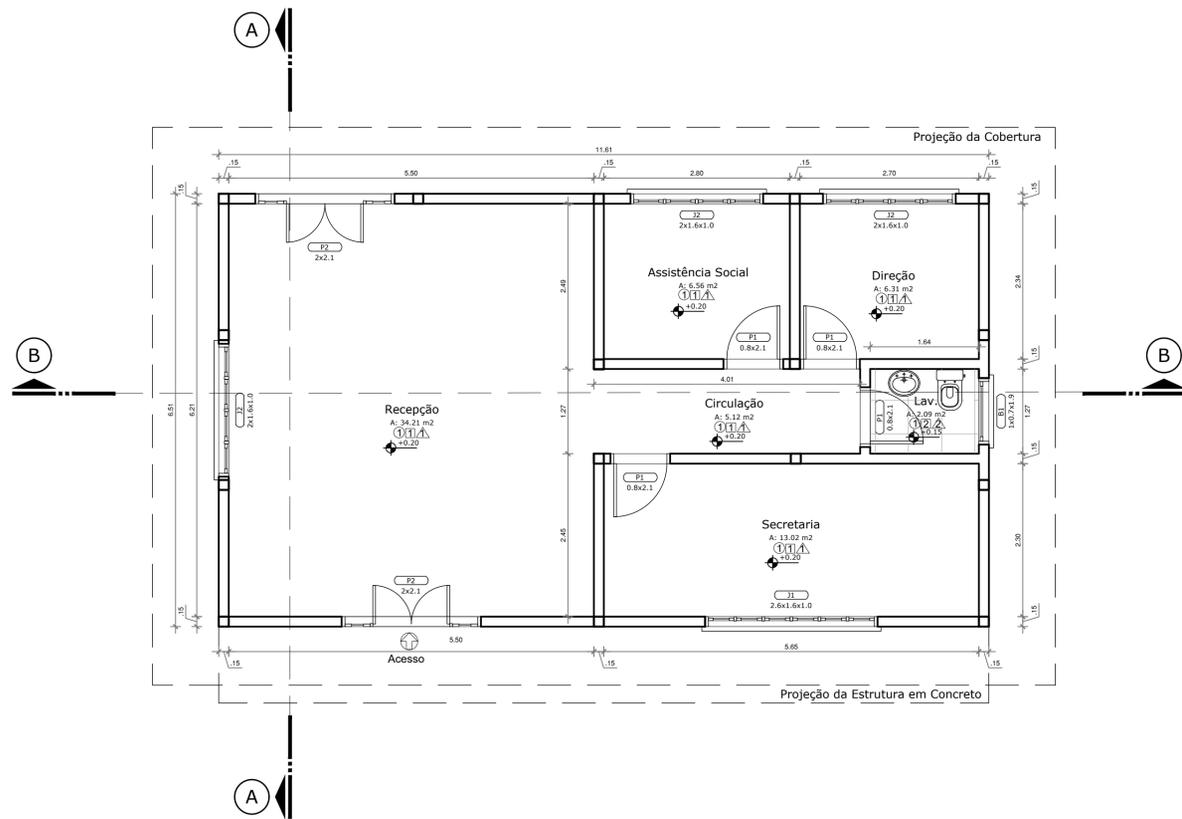


Planta Baixa - Bloco Administrativo

ESC.: 1/50

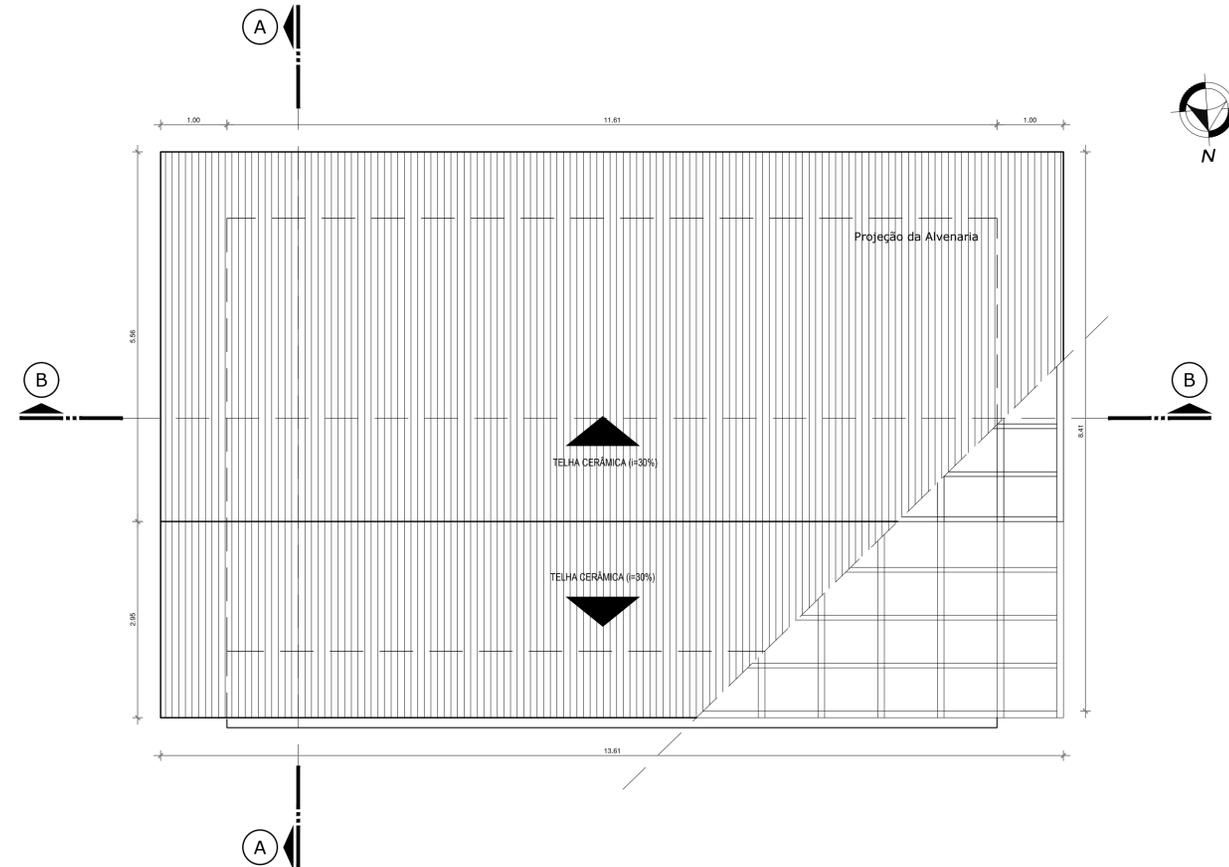


Planta Cobertura - Bloco Administrativo

ESC.: 1/50

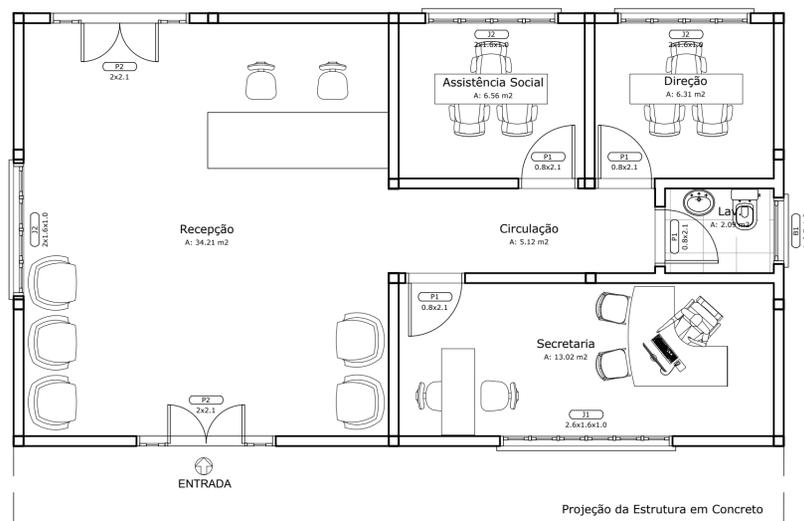

Layout - Bloco Administrativo

ESC.: 1/50

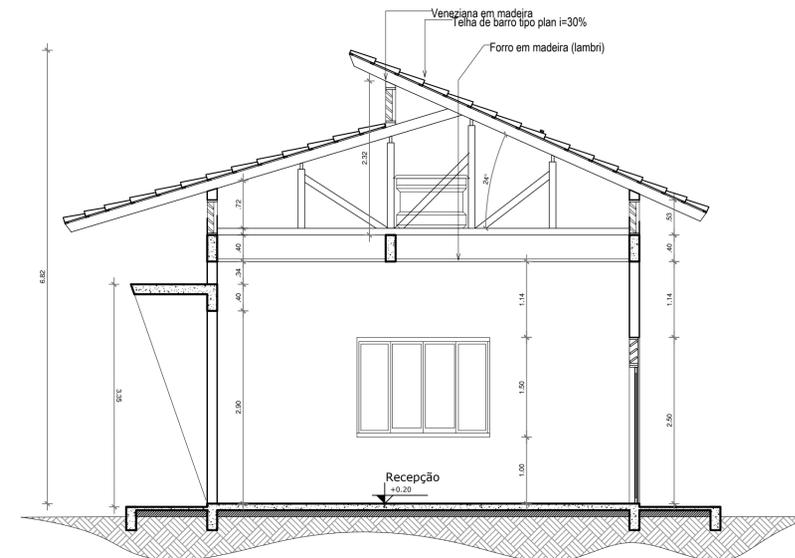

Corte A - Bloco Administrativo

ESC.: 1/50

ESPECIFICAÇÃO	FORRO		PISOS		PAREDES		PORTAS			JANELAS			BALANCINS		
	REF.	DESCRIÇÃO	REF.	DESCRIÇÃO	REF.	DESCRIÇÃO	CÓDIGO/DESCRIÇÃO	TAM.	QUANT.	CÓDIGO/DESCRIÇÃO	TAM.	QUANT.	CÓDIGO/DESCRIÇÃO	TAM.	QUANT.
1	1	Forro em madeira, lambri 1x10cm	1	Porcelanato esmaltado Parquet Caramelo Ac 60x60 cm (Eliane Revestimentos)	1	Pintura em Tinta Acrílica semi-brilho de alto rendimento, cor branco gelo, sobre massa acrílica lixada e selada com 2 demãos	P1 - Porta laminada em madeira, de abrir, 1 folha	0.80x2.10	04	J1 - Janela veneziana em madeira	2.60x1.60/1.00	01	B1 - Balacim em vidro basculante	1.00x0.70/1.90	01
							P2 - Porta tipo veneziana, em madeira, de abrir, 2 folhas	2.0x2.10	02	J2 - Janela veneziana em madeira	2.00x1.60/1.00	03	B2 - Balacim em vidro basculante	2.00x0.80/1.50	-
2	2	Lajota cerâmica anti derrapante PEI 5	2	Revestimento cerâmico, 40x40 cm, com assentamento regular, rejunte flexível da mesma cor.	2	Revestimento cerâmico, 40x40 cm, com assentamento regular, rejunte flexível da mesma cor.	P3 - Porta laminada em madeira, de abrir, 1 folha	1.0x2.10	-	J3 - Janela veneziana em madeira	1.20x1.20/1.00	-	B3 - Balacim em vidro basculante	1.50x0.70/1.90	-
							P4 - Porta em madeira e vidro, de abrir, 2 folhas	2.00x2.10	-	J4 - Janela veneziana em madeira	5.00x2.70/0.60	-			
							P5 - Porta em madeira e vidro, de correr, 4 folhas	4.00x2.20	-	J5 - Painel fixo em madeira e vidro	5.00x3.50x0.10	-			
							P6 - Porta em madeira e vidro, de correr, 2 folhas	8.26x2.20	-	J6 - Janela em vidro de correr com veneziana	2.00x1.60/1.00	-			
							P7 - Porta em madeira e vidro, vai-e-vem, 2 folhas	1.50x2.10	-	J7 - Janela em vidro de correr com veneziana	1.20x1.60/1.00	-			
							P8 - Porta laminada em madeira, de correr, 1 folha	0.80x2.10	-	J8 - Painel fixo em madeira e vidro	3.0x1.65/0.10	-			
							P9 - Porta tipo holandesa, em madeira, de abrir, 1 folha	1.0x2.10	-	J9 - Janela veneziana em madeira	1.80x1.70/0.50	-			

UNIVERSIDADE FEDERAL DO AMAPÁ
BACHARELADO EM ARQUITETURA E URBANISMO

Disciplina: TRABALHO DE CONCLUSÃO DE CURSO II

Orientador (a): DINAH REIKO TUTUYIA

Acadêmicos: FLORENCE CAVALCANTE PORCY

Tipo: INSTITUIÇÃO DE LONGA PERMANÊNCIA PARA IDOSOS


Conteúdo: BLOCO ADMINISTRATIVO

Área: 75.63 m²

Data: 21 de Fevereiro de 2017


Prancha: ARQ. 07 / 25

Escala: 1:50

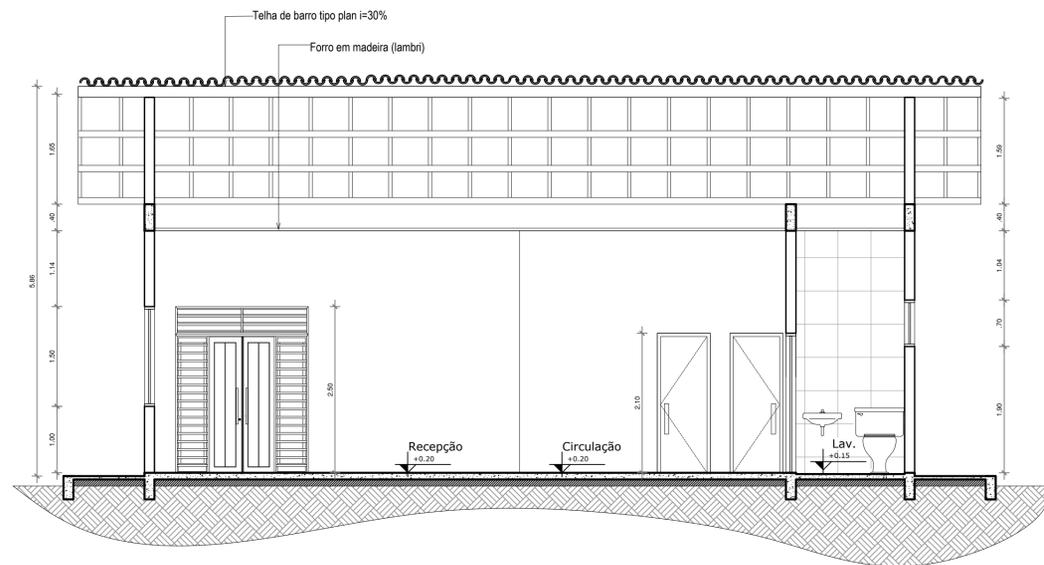


Corte B - Bloco Administrativo

ESC.: 1/50

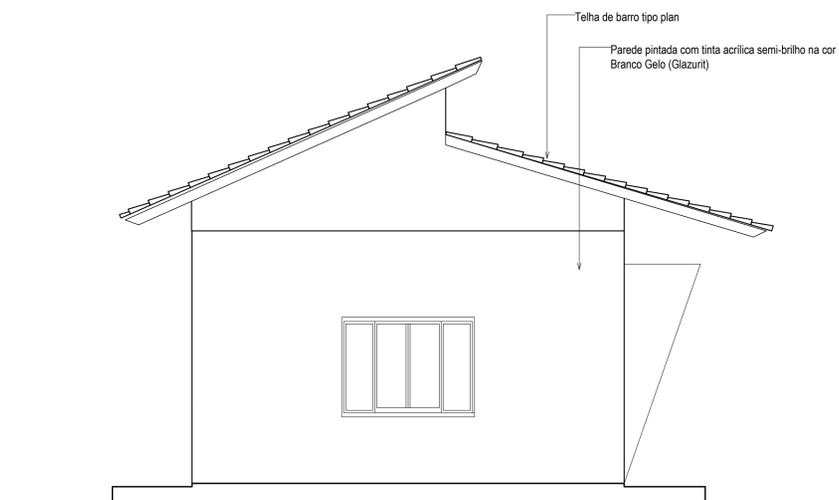

Fachada Leste - Bloco Administrativo

ESC.: 1/50

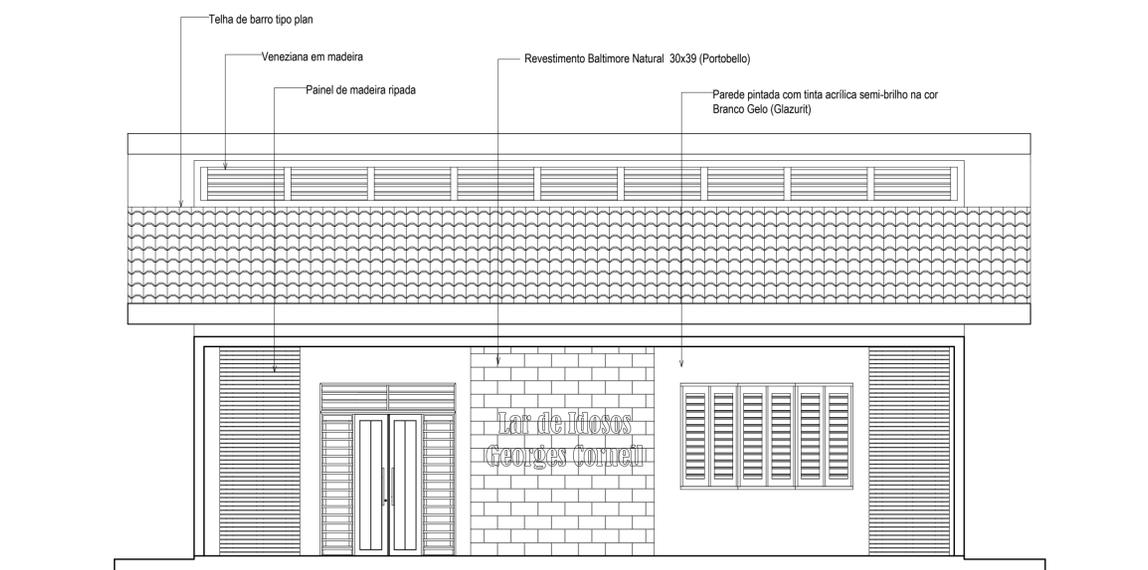

Fachada Norte - Bloco Administrativo

ESC.: 1/50

ESPECIFICAÇÃO	REF.	FORRO	REF.	PISOS	REF.	PAREDES	PORTAS			JANELAS			BALANCINS		
							CÓDIGO/DESCRIÇÃO	TAM.	QUANT.	CÓDIGO/DESCRIÇÃO	TAM.	QUANT.	CÓDIGO/DESCRIÇÃO	TAM.	QUANT.
	1	Forro em madeira, lambri 1x10cm	1	Porcelanato esmaltado Parquet Caramelo Ac 60x60 cm (Eliane Revestimentos)	1	Pintura em Tinta Acrilica semi-brilho de alto rendimento, cor branco gelo, sobre massa acrilica lixada e selada com 2 demãos	P1 - Porta laminada em madeira ,de abrir, 1 folha	0.80x2.10	04	J1 - Janela veneziana em madeira	2.60x1.60/1.00	01	B1 - Balacim em vidro basculante	1.00x0.70/1.90	01
			2	Lajota cerâmica anti derrapante PEI 5	2	Revestimento cerâmico, 40x40 cm, com assentamento regular, rejunte flexível da mesma cor.	P2 - Porta tipo veneziana, em madeira, de abrir, 2 folhas	2.0x2.10	02	J2 - Janela veneziana em madeira	2.00x1.60/1.00	03	B2 - Balacim em vidro basculante	2.00x0.80/1.50	-
							P3 - Porta laminada em madeira, de abrir, 1 folha	1.0x2.10	-	J3 - Janela veneziana em madeira	1.20x1.20/1.00	-	B3 - Balacim em vidro basculante	1.50x0.70/1.90	-
							P4 - Porta em madeira e vidro, de abrir, 2 folhas	2.00x2.10	-	J4 - Janela veneziana em madeira	5.00x2.70/0.60	-			
							P5 - Porta em madeira e vidro, de correr, 4 folhas	4.00x2.20	-	J5 - Painel fixo em madeira e vidro	5.00x3.50x0.10	-			
							P6 - Porta em madeira e vidro, de correr, 6 folhas	8.26x2.20	-	J6 - Janela em vidro de correr com veneziana	2.00x1.60/1.00	-			
							P7 - Porta em madeira e vidro, vai-e-vem, 2 folhas	1.50x2.10	-	J7 - Janela em vidro de correr com veneziana	1.20x1.60/1.00	-			
							P8 - Porta laminada em madeira, de correr, 1 folha	0.80x2.10	-	J8 - Painel fixo em madeira e vidro	3.0x1.65/0.10	-			
							P9 - Porta tipo holandesa, em madeira, de abrir, 1 folha	1.0x2.10	-	J9 - Janela veneziana em madeira	1.80x1.70/0.50	-			

UNIVERSIDADE FEDERAL DO AMAPÁ
BACHARELADO EM ARQUITETURA E URBANISMO

Disciplina: TRABALHO DE CONCLUSÃO DE CURSO II

Orientador (a): DINAH REIKO TUTYIA

Acadêmicos: FLORENCE CAVALCANTE PORCY

Tipo: INSTITUIÇÃO DE LONGA PERMANÊNCIA PARA IDOSOS

Conteúdo: BLOCO ADMINISTRATIVO


Área: 75.63 m²

Data: 21 de Fevereiro de 2017


Prancha: **ARQ. 08**

Escala: 1:50


25

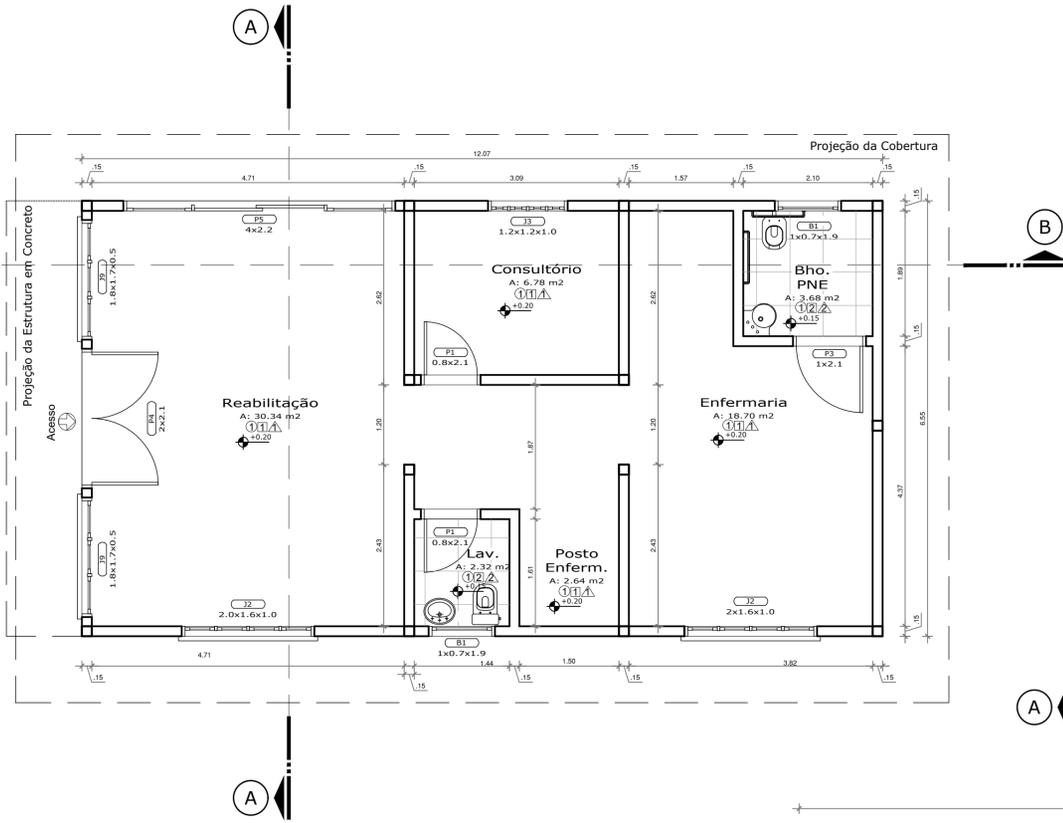

Planta Baixa - Bloco Saúde
ESC.: 1/50

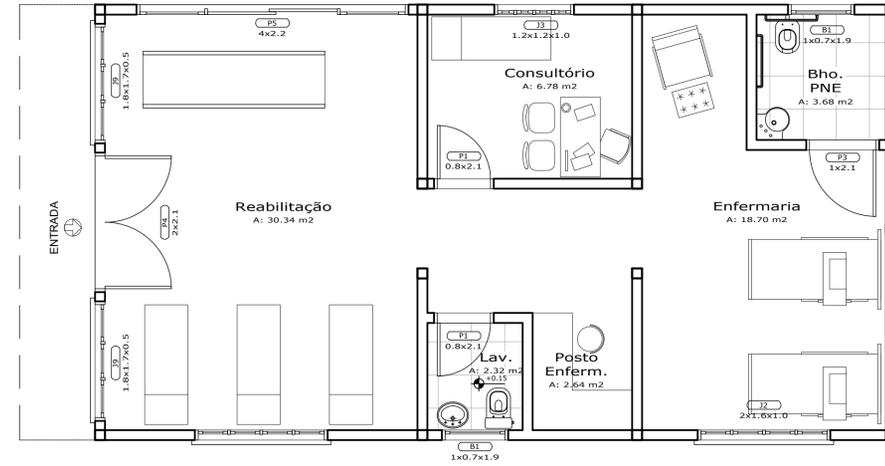

Layout - Bloco Saúde
ESC.: 1/50

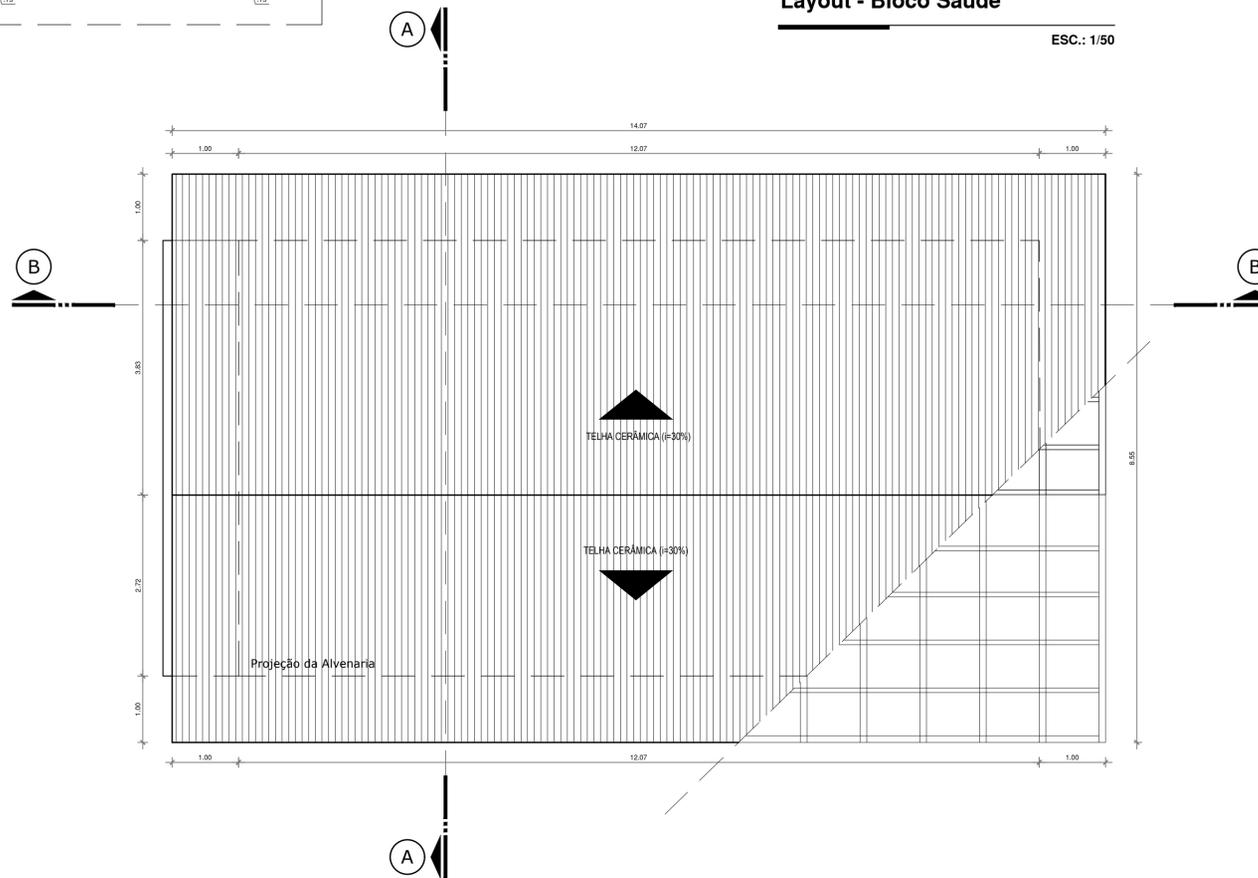

Planta Cobertura - Bloco Saúde
ESC.: 1/50

ESPECIFICAÇÃO	FORRO		PISOS		PAREDES		PORTAS			JANELAS			BALANCINS		
	REF.	FORRO	REF.	PISOS	REF.	PAREDES	CÓDIGO/DESCRIÇÃO	TAM.	QUANT.	CÓDIGO/DESCRIÇÃO	TAM.	QUANT.	CÓDIGO/DESCRIÇÃO	TAM.	QUANT.
1	1	Forro em madeira, lambri 1x10cm	1	Porcelanato esmaltado Parquet Caramelo Ac 60x60 cm (Eliane Revestimentos)	1	Pintura em Tinta Acrílica semi-brilho de alto rendimento, cor branco gelo, sobre massa acrílica lixada e selada com 2 demãos	P1 - Porta laminada em madeira, de abrir, 1 folha	0.80x2.10	02	J1 - Janela veneziana em madeira	2.60x1.60/1.00	-	B1 - Balancim em vidro basculante	1.00x0.70/1.90	02
							P2 - Porta tipo veneziana, em madeira, de abrir, 2 folhas	2.00x2.10	-	J2 - Janela veneziana em madeira	2.00x1.60/1.00	02	B2 - Balancim em vidro basculante	2.00x0.80/1.50	-
2	2	Lajota cerâmica anti derrapante PEI 5	2	Revestimento cerâmico, 40x40 cm, com assentamento regular, rejunte flexível da mesma cor.	2	Revestimento cerâmico, 40x40 cm, com assentamento regular, rejunte flexível da mesma cor.	P3 - Porta laminada em madeira, de abrir, 1 folha	1.00x2.10	01	J3 - Janela veneziana em madeira	1.20x1.20/1.00	01	B3 - Balancim em vidro basculante	1.50x0.70/1.90	-
							P4 - Porta em madeira e vidro, de abrir, 2 folhas	2.00x2.10	01	J4 - Janela veneziana em madeira	5.00x2.70/0.60	-			
							P5 - Porta em madeira e vidro, de correr, 4 folhas	4.00x2.20	01	J5 - Painel fixo em madeira e vidro	5.00x3.50x0.10	-			
							P6 - Porta em madeira e vidro, de correr, 6 folhas	8.26x2.20	-	J6 - Janela em vidro de correr com veneziana	2.00x1.60/1.00	-			
							P7 - Porta em madeira e vidro, vai-e-vem, 2 folhas	1.50x2.10	-	J7 - Janela em vidro de correr com veneziana	1.20x1.60/1.00	-			
							P8 - Porta laminada em madeira, de correr, 1 folha	0.80x2.10	-	J8 - Painel fixo em madeira e vidro	3.0x1.65/0.10	-			
							P9 - Porta tipo holandesa, em madeira, de abrir, 1 folha	1.00x2.10	-	J9 - Janela veneziana em madeira	1.80x1.70/0.50	-			

UNIVERSIDADE FEDERAL DO AMAPÁ
BACHARELADO EM ARQUITETURA E URBANISMO

Disciplina: TRABALHO DE CONCLUSÃO DE CURSO II

Orientador (a): DINAH REIKO TUTYIA

Acadêmicos: FLORENCE CAVALCANTE PORCY

Tipo: INSTITUIÇÃO DE LONGA PERMANÊNCIA PARA IDOSOS

Conteúdo: BLOCO SAÚDE


Prancha: **ARQ. 09**

Área: 79.09 m²

Escala: 1:50


Data: 21 de Fevereiro de 2017

25

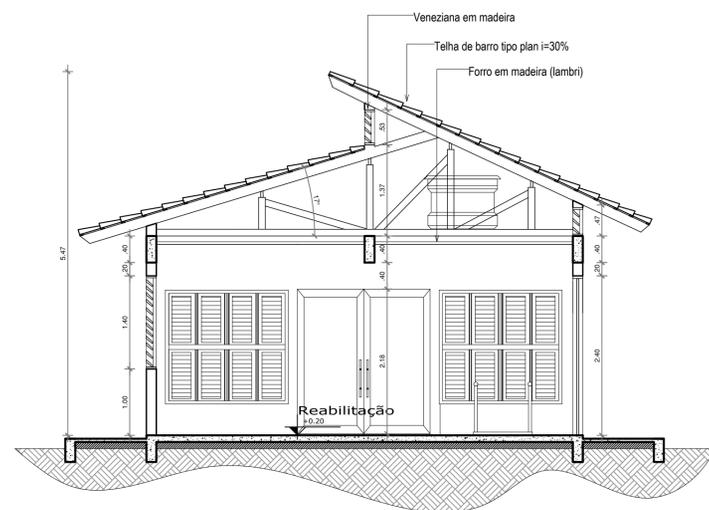


Corte A - Bloco Saúde

ESC.: 1/50

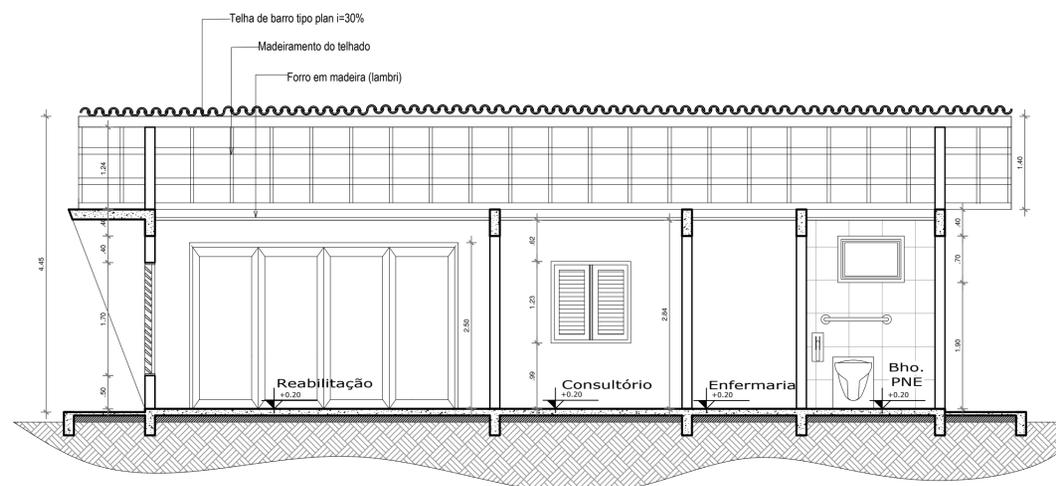


Corte B - Bloco Saúde

ESC.: 1/50

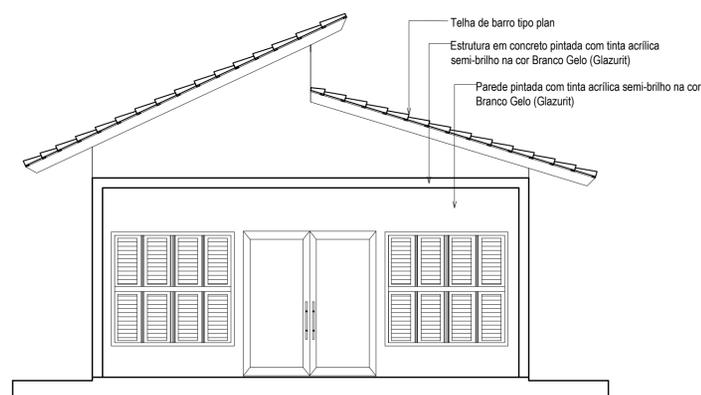

Fachada Leste - Bloco Saúde

ESC.: 1/50

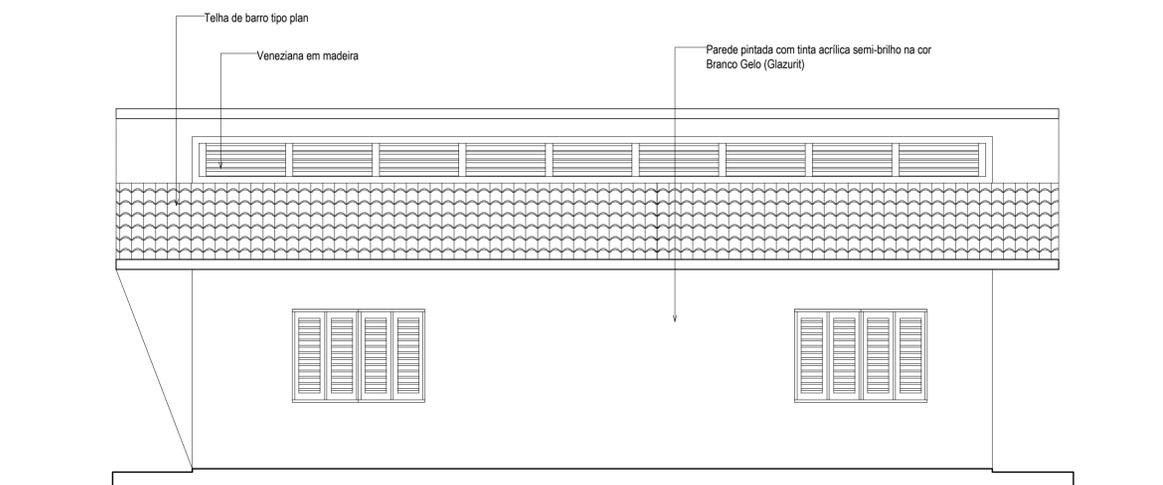

Fachada Norte - Bloco Saúde

ESC.: 1/50

ESPECIFICAÇÃO	REF.	FORRO	REF.	PISOS	REF.	PAREDES	PORTAS			JANELAS			BALANCINS		
							CÓDIGO/DESCRIÇÃO	TAM.	QUANT.	CÓDIGO/DESCRIÇÃO	TAM.	QUANT.	CÓDIGO/DESCRIÇÃO	TAM.	QUANT.
	1	Forro em madeira, lambri 1x10cm	1	Porcelanato esmaltado Parquet Caramelo Ac 60x60 cm (Eliane Revestimentos)	1	Pintura em Tinta Acrílica semi-brilho de alto rendimento, cor branco gelo, sobre massa acrílica lixada e selada com 2 demãos	P1 - Porta laminada em madeira ,de abrir, 1 folha	0.80x2.10	02	J1 - Janela veneziana em madeira	2.60x1.60/1.00	-	B1 - Balacim em vidro basculante	1.00x0.70/1.90	02
			2	Lajota cerâmica anti derrapante PEI 5	2	Revestimento cerâmico, 40x40 cm, com assentamento regular, rejunte flexível da mesma cor.	P2 - Porta tipo veneziana, em madeira, de abrir, 2 folhas	2.0x2.10	-	J2 - Janela veneziana em madeira	2.00x1.60/1.00	02	B2 - Balacim em vidro basculante	2.00x0.80/1.50	-
							P3 - Porta laminada em madeira, de abrir, 1 folha	1.0x2.10	01	J3 - Janela veneziana em madeira	1.20x1.20/1.00	01	B3 - Balacim em vidro basculante	1.50x0.70/1.90	-
							P4 - Porta em madeira e vidro, de abrir, 2 folhas	2.00x2.10	01	J4 - Janela veneziana em madeira	5.00x2.70/0.60	-			
							P5 - Porta em madeira e vidro, de correr, 4 folhas	4.00x2.20	-	J5 - Painel fixo em madeira e vidro	5.00x3.50x0.10	-			
							P6 - Porta em madeira e vidro, de correr, 2 folhas	8.26x2.20	-	J6 - Janela em vidro de correr com veneziana	2.00x1.60/1.00	-			
							P7 - Porta em madeira e vidro, vai-e-vem, 2 folhas	1.50x2.10	-	J7 - Janela em vidro de correr com veneziana	1.20x1.60/1.00	-			
							P8 - Porta laminada em madeira, de correr, 1 folha	0.80x2.10	-	J8 - Painel fixo em madeira e vidro	3.0x1.65/0.10	-			
							P9 - Porta tipo holandesa, em madeira, de abrir, 1 folha	1.0x2.10	-	J9 - Janela veneziana em madeira	1.80x1.70/0.50	-			

UNIVERSIDADE FEDERAL DO AMAPÁ
BACHARELADO EM ARQUITETURA E URBANISMO

Disciplina: TRABALHO DE CONCLUSÃO DE CURSO II

Orientador (a): DINAH REIKO TUTYIA

Acadêmicos: FLORENCE CAVALCANTE PORCY

Tipo: INSTITUIÇÃO DE LONGA PERMANÊNCIA PARA IDOSOS


Conteúdo: BLOCO SAÚDE

Área: 79.09 m²

Data: 21 de Fevereiro de 2017


Escala: 1:50

Prancha: **ARQ. 10 / 25**

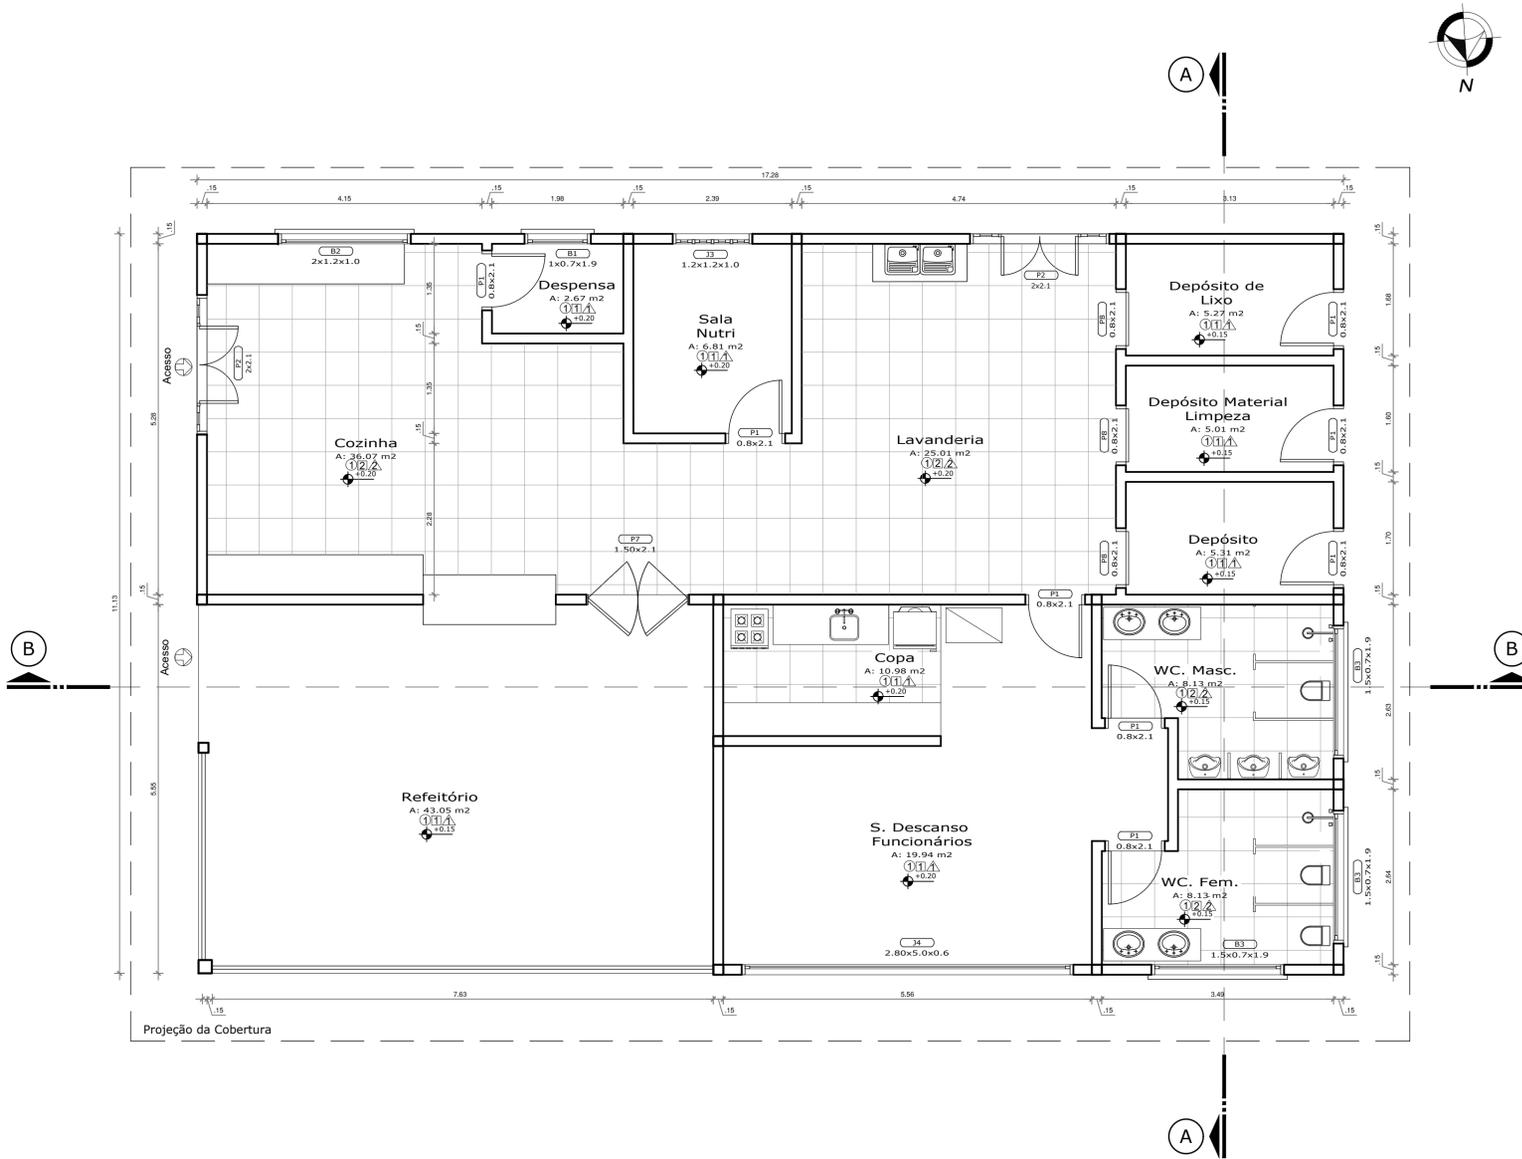

Planta Baixa - Bloco Serviço

ESC.: 1/50

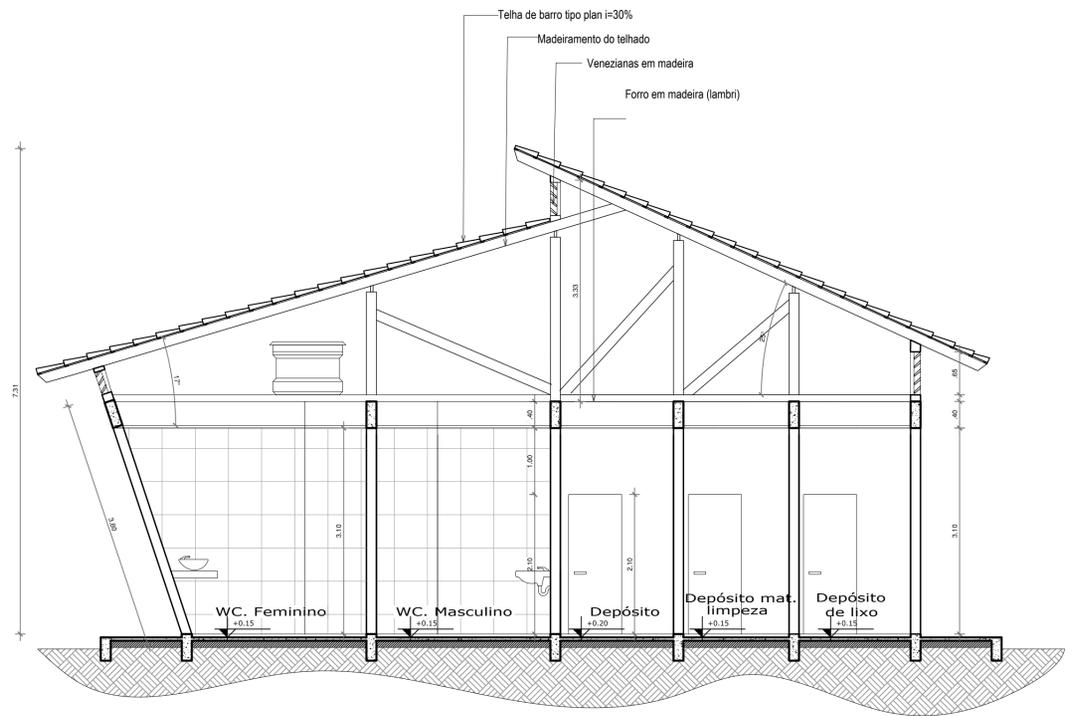

Corte A - Bloco Serviço

ESC.: 1/50

ESPECIFICAÇÃO	REF.	FORRO	REF.	PISOS	REF.	PAREDES	PORTAS			JANELAS			BALANCINS			
							CÓDIGO/DESCRIÇÃO	TAM.	QUANT.	CÓDIGO/DESCRIÇÃO	TAM.	QUANT.	CÓDIGO/DESCRIÇÃO	TAM.	QUANT.	
	1	Forro em madeira, lambrí 1x10cm	1	Porcelanato esmaltado Parquet Caramelo Ac 60x60 cm (Eliane Revestimentos)	1	1	P1 - Porta laminada em madeira, de abrir, 1 folha	0.80x2.10	08	J1 - Janela veneziana em madeira	2.60x1.60/1.00	-	B1 - Balancim em vidro basculante	1.00x0.70/1.90	02	
			2	Lajota cerâmica anti derrapante PEI 5	2	2	P2 - Porta tipo veneziana, em madeira, de abrir, 2 folhas	2.0x2.10	02	J2 - Janela veneziana em madeira	2.00x1.60/1.00	-	B2 - Balancim em vidro basculante	2.00x0.80/1.50	01	
							P3 - Porta laminada em madeira, de abrir, 1 folha	1.0x2.10	-	J3 - Janela veneziana em madeira	1.20x1.20/1.00	01	B3 - Balancim em vidro basculante	1.50x0.70/1.90	03	
							P4 - Porta em madeira e vidro, de abrir, 2 folhas	2.00x2.10	-	J4 - Janela veneziana em madeira	5.00x2.70/0.60	01				
							P5 - Porta em madeira e vidro, de correr, 4 folhas	4.00x2.20	-	J5 - Painel fixo em madeira e vidro	5.00x3.50x0.10	-				
							P6 - Porta em madeira e vidro, de correr, 2 folhas	8.26x2.20	-	J6 - Janela em vidro de correr com veneziana	2.00x1.60/1.00	-				
							P7 - Porta em madeira e vidro, vai-e-vem, 2 folhas	1.50x2.10	01	J7 - Janela em vidro de correr com veneziana	1.20x1.60/1.00	-				
							P8 - Porta laminada em madeira, de correr, 1 folha	0.80x2.10	03	J8 - Painel fixo em madeira e vidro	3.0x1.65/0.10	-				
							P9 - Porta tipo holandesa, em madeira, de abrir, 1 folha	1.0x2.10	-	J9 - Janela veneziana em madeira	1.80x1.70/0.50	-				

UNIVERSIDADE FEDERAL DO AMAPÁ
BACHARELADO EM ARQUITETURA E URBANISMO

Disciplina: TRABALHO DE CONCLUSÃO DE CURSO II

Orientador (a): DINAH REIKO TUTYIA

Acadêmico: FLORENCE CAVALCANTE PORCY



Tipo: INSTITUIÇÃO DE LONGA PERMANÊNCIA PARA IDOSOS

Conteúdo: BLOCO DE SERVIÇO

Prancha: **ARQ. 11 / 25**

Área: 192,38 m² | Escala: 1:50

Data: 21 de Fevereiro de 2017

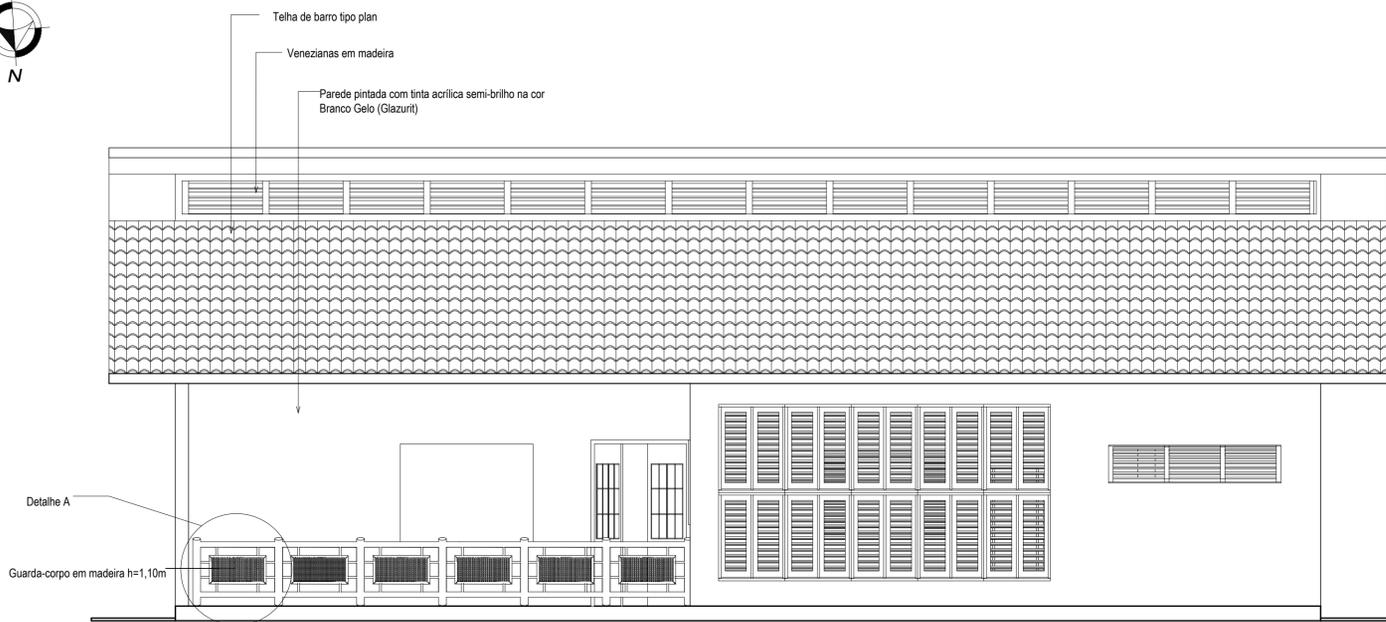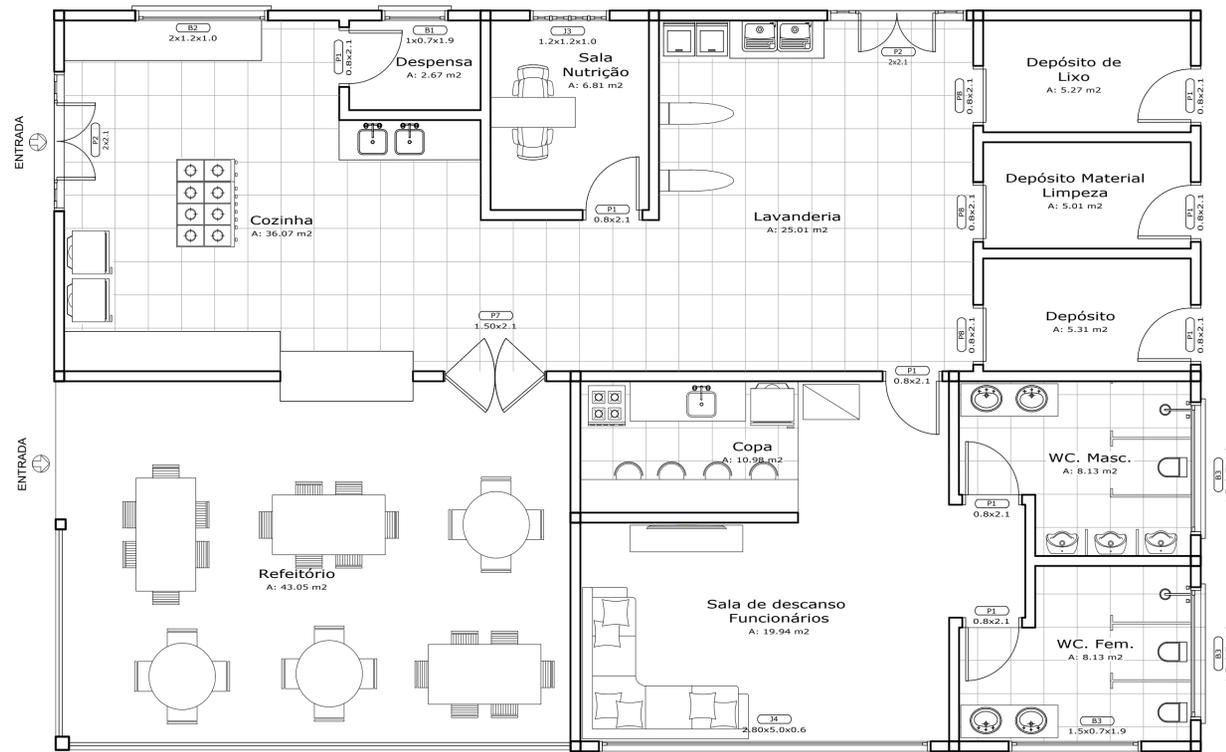


Fachada Norte - Bloco Serviço

ESC.: 1/50


Layout - Bloco Serviço

ESC.: 1/50

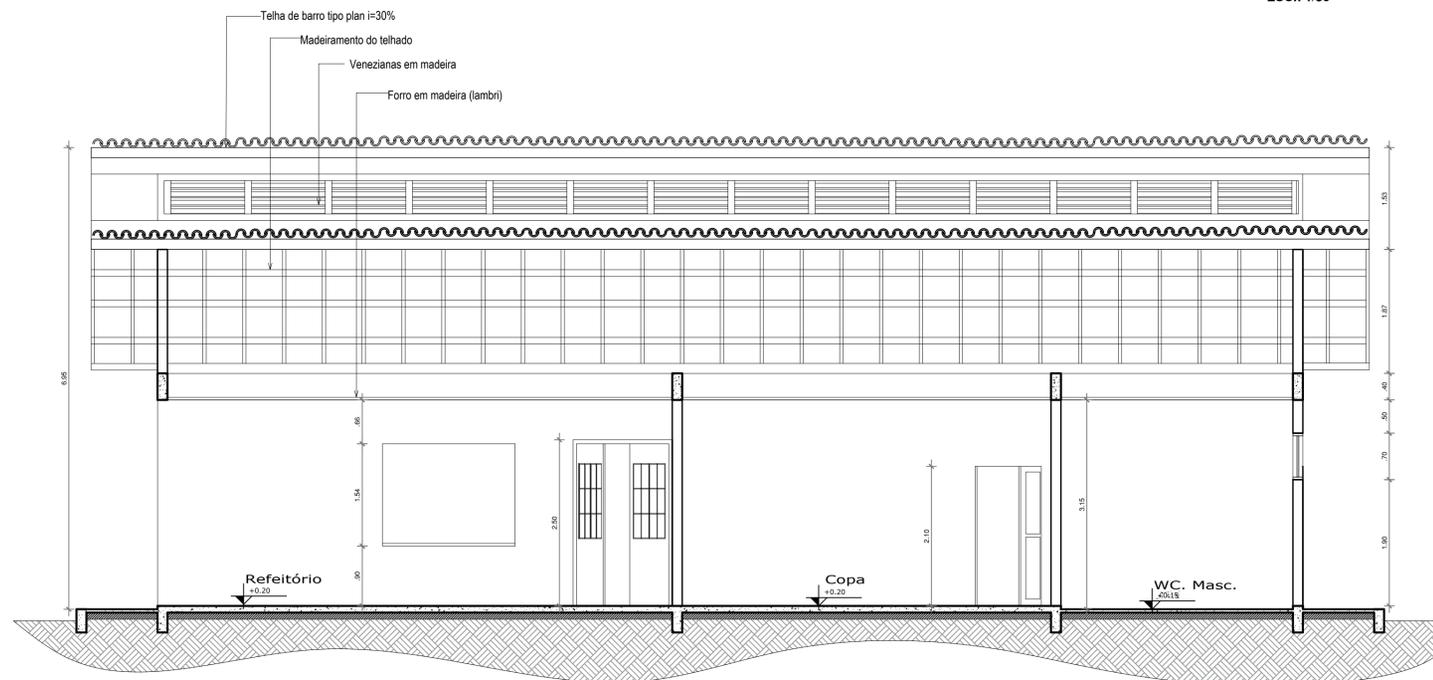

Corte B - Bloco Serviço

ESC.: 1/50

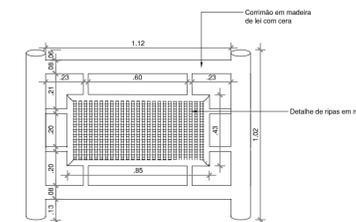

Detalhe A

ESC.: 1/20

ESPECIFICAÇÃO	FORRO		PISOS		PAREDES		PORTAS			JANELAS			BALANCINS			
	REF.	DESCRIÇÃO	REF.	DESCRIÇÃO	REF.	DESCRIÇÃO	CÓDIGO/DESCRIÇÃO	TAM.	QUANT.	CÓDIGO/DESCRIÇÃO	TAM.	QUANT.	CÓDIGO/DESCRIÇÃO	TAM.	QUANT.	
1	1	Forro em madeira, lambri 1x10cm	1	Porcelanato esmaltado Parquet Caramelo Ac 60x60 cm (Eliane Revestimentos)	1	Pintura em Tinta Acrílica semi-brilho de alto rendimento, cor branco gelo, sobre massa acrílica lixada e selada com 2 demãos	P1 - Porta laminada em madeira, de abrir, 1 folha	0.80x2.10	08	J1 - Janela veneziana em madeira	2.60x1.60/1.00	-	B1 - Balacim em vidro basculante	1.00x0.70/1.90	02	
				2		Lajota cerâmica anti derrapante PEI 5	2	Revestimento cerâmico, 40x40 cm, com assentamento regular, rejunte flexível da mesma cor.	P2 - Porta tipo veneziana, em madeira, de abrir, 2 folhas	2.0x2.10	02	J2 - Janela veneziana em madeira	2.00x1.60/1.00	-	B2 - Balacim em vidro basculante	2.00x0.80/1.50
							P3 - Porta laminada em madeira, de abrir, 1 folha	1.0x2.10	-	J3 - Janela veneziana em madeira	1.20x1.20/1.00	01	B3 - Balacim em vidro basculante	1.50x0.70/1.90	03	
							P4 - Porta em madeira e vidro, de abrir, 2 folhas	2.00x2.10	-	J4 - Janela veneziana em madeira	5.00x2.70/0.60	01				
							P5 - Porta em madeira e vidro, de correr, 4 folhas	4.00x2.20	-	J5 - Painel fixo em madeira e vidro	5.00x3.50x0.10	-				
							P6 - Porta em madeira e vidro, de correr, 2 folhas	8.26x2.20	-	J6 - Janela em vidro de correr com veneziana	2.00x1.60/1.00	-				
							P7 - Porta em madeira e vidro, vai-e-vem, 2 folhas	1.50x2.10	01	J7 - Janela em vidro de correr com veneziana	1.20x1.60/1.00	-				
							P8 - Porta laminada em madeira, de correr, 1 folha	0.80x2.10	03	J8 - Painel fixo em madeira e vidro	3.0x1.65/0.10	-				
							P9 - Porta tipo holandesa, em madeira, de abrir, 1 folha	1.0x2.10	-	J9 - Janela veneziana em madeira	1.80x1.70/0.50	-				

UNIVERSIDADE FEDERAL DO AMAPÁ
BACHARELADO EM ARQUITETURA E URBANISMO

Disciplina: TRABALHO DE CONCLUSÃO DE CURSO II

Orientador (a): DINAH REIKO TUTUYIA

Acadêmicos: FLORENCE CAVALCANTE PORCY

Tipo: INSTITUIÇÃO DE LONGA PERMANÊNCIA PARA IDOSOS


Conteúdo: BLOCO DE SERVIÇO

Prancha: **ARQ. 12 / 25**

Área: 192.38 m²


Data: 21 de Fevereiro de 2017

Escala: 1:50

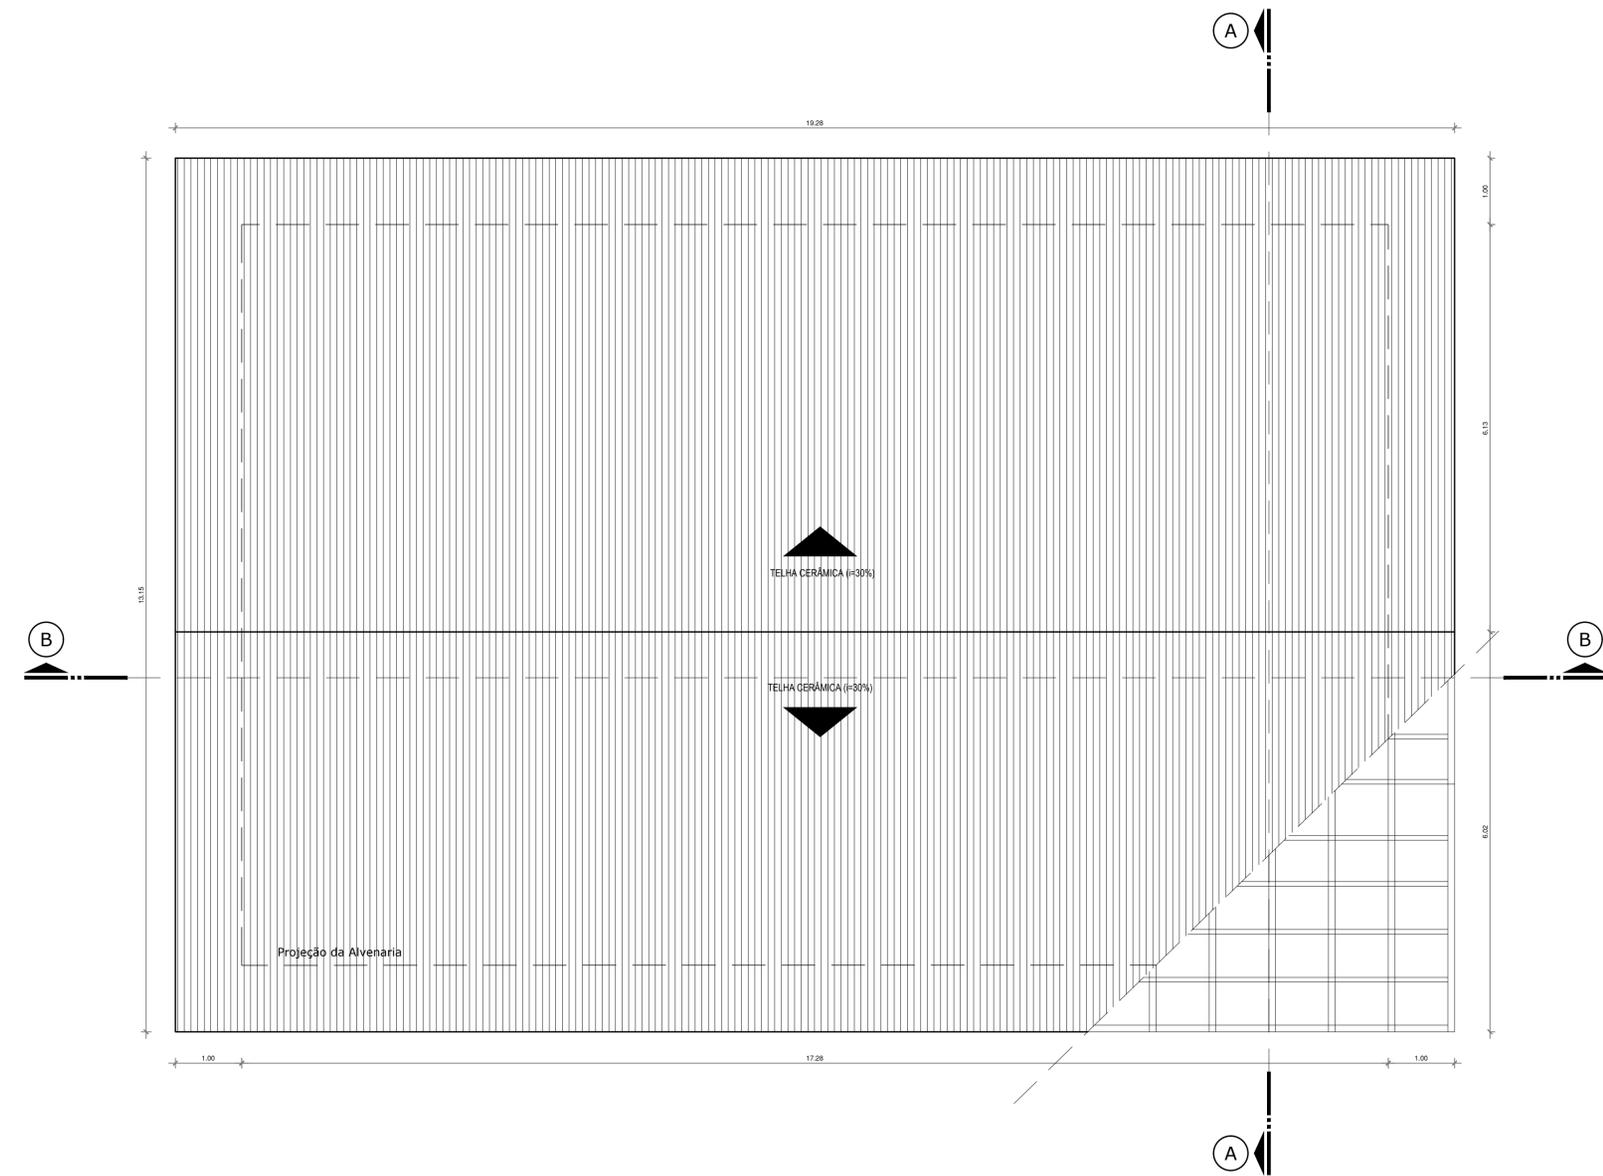

Planta Cobertura - Bloco Serviço

ESC.: 1/50

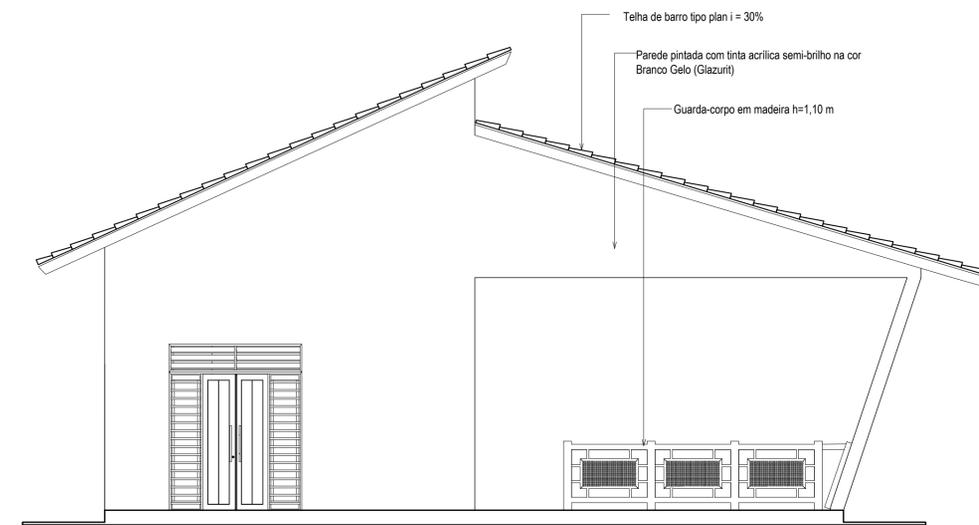

Fachada Leste - Bloco Serviço

ESC.: 1/50

ESPECIFICAÇÃO	REF.	FORRO	REF.	PISOS	REF.	PAREDES	PORTAS			JANELAS			BALANCINS			
							CÓDIGO/DESCRIÇÃO	TAM.	QUANT.	CÓDIGO/DESCRIÇÃO	TAM.	QUANT.	CÓDIGO/DESCRIÇÃO	TAM.	QUANT.	
	1	Forro em madeira, lambri 1x10cm	1	Porcelanato esmaltado Parquet Caramelo Ac 60x60 cm (Eliane Revestimentos)	1	Pintura em Tinta Acrílica semi-brilho de alto rendimento, cor branco gelo, sobre massa acrílica lixada e selada com 2 demãos	P1 - Porta laminada em madeira, de abrir, 1 folha	0.80x2.10	08	J1 - Janela veneziana em madeira	2.60x1.60/1.00	-	B1 - Balacim em vidro basculante	1.00x0.70/1.90	02	
			2	Lajota cerâmica anti derrapante PEI 5	2	Revestimento cerâmico, 40x40 cm, com assentamento regular, rejunte flexível da mesma cor.	P2 - Porta tipo veneziana, em madeira, de abrir, 2 folhas	2.0x2.10	02	J2 - Janela veneziana em madeira	2.00x1.60/1.00	-	B2 - Balacim em vidro basculante	2.00x0.80/1.50	01	
							P3 - Porta laminada em madeira, de abrir, 1 folha	1.0x2.10	-	J3 - Janela veneziana em madeira	1.20x1.20/1.00	01	B3 - Balacim em vidro basculante	1.50x0.70/1.90	03	
							P4 - Porta em madeira e vidro, de abrir, 2 folhas	2.00x2.10	-	J4 - Janela veneziana em madeira	5.00x2.70/0.60	01				
							P5 - Porta em madeira e vidro, de correr, 4 folhas	4.00x2.20	-	J5 - Painel fixo em madeira e vidro	5.00x3.50x0.10	-				
							P6 - Porta em madeira e vidro, de correr, 2 folhas	8.26x2.20	-	J6 - Janela em vidro de correr com veneziana	2.00x1.60/1.00	-				
							P7 - Porta em madeira e vidro, vai-e-vem, 2 folhas	1.50x2.10	01	J7 - Janela em vidro de correr com veneziana	1.20x1.60/1.00	-				
							P8 - Porta laminada em madeira, de correr, 1 folha	0.80x2.10	03	J8 - Painel fixo em madeira e vidro	3.0x1.65/0.10	-				
							P9 - Porta tipo holandesa, em madeira, de abrir, 1 folha	1.0x2.10	-	J9 - Janela veneziana em madeira	1.80x1.70/0.50	-				

UNIVERSIDADE FEDERAL DO AMAPÁ
BACHARELADO EM ARQUITETURA E URBANISMO

Disciplina: TRABALHO DE CONCLUSÃO DE CURSO II

Orientador (a): DINAH REIKO TUTUYIA

Acadêmicos: FLORENCE CAVALCANTE PORCY


Tipo: INSTITUIÇÃO DE LONGA PERMANÊNCIA PARA IDOSOS

Conteúdo: BLOCO DE SERVIÇO


Área: 192,38 m² Escala: 1:50

Data: 21 de Fevereiro de 2017

Prancha: **ARQ. 13 / 25**

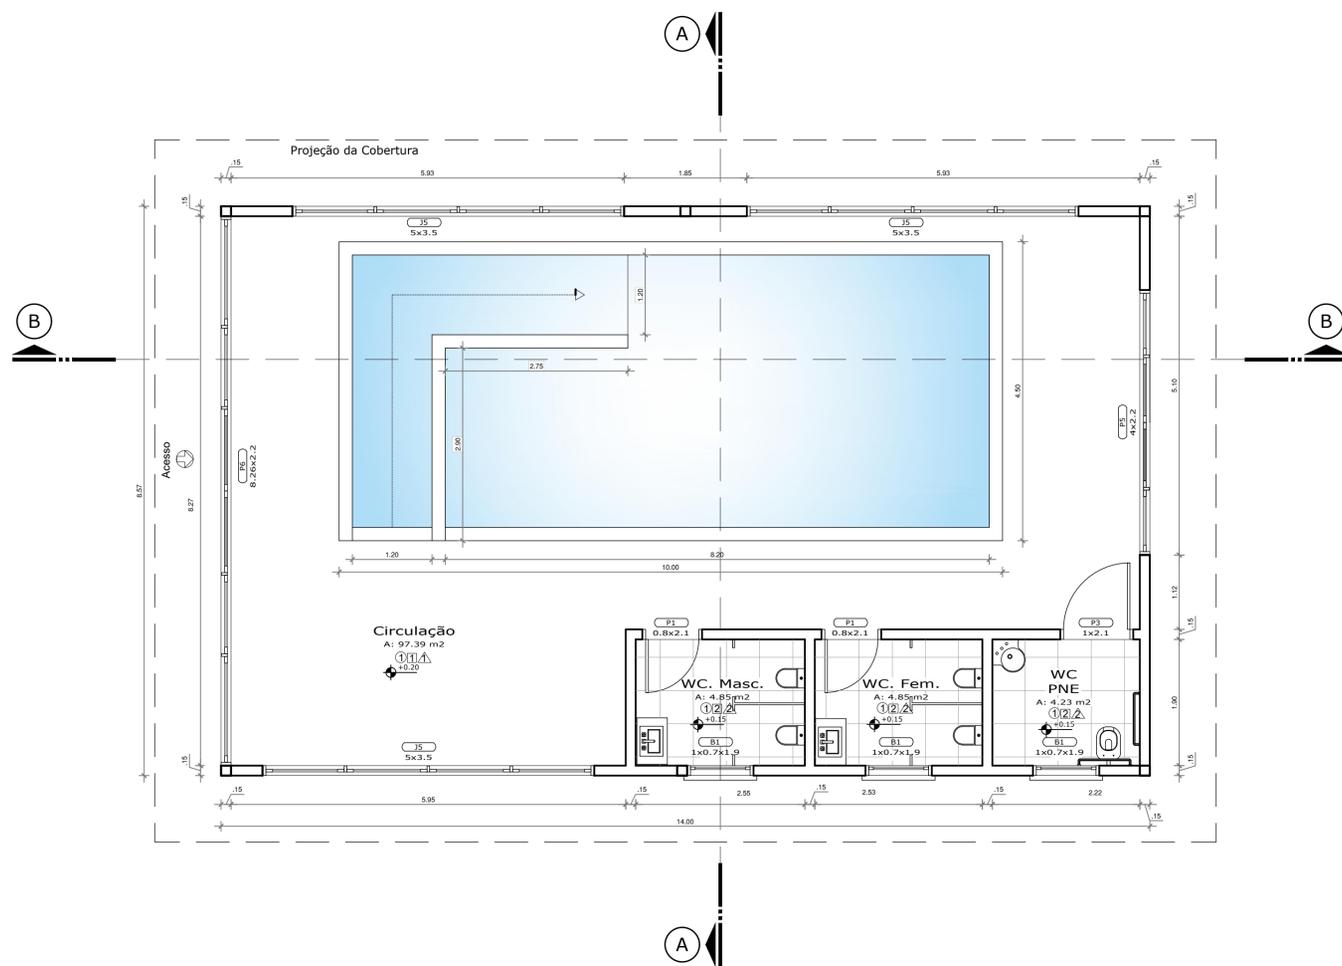

Planta Baixa - Piscina Coberta
ESC.: 1/50

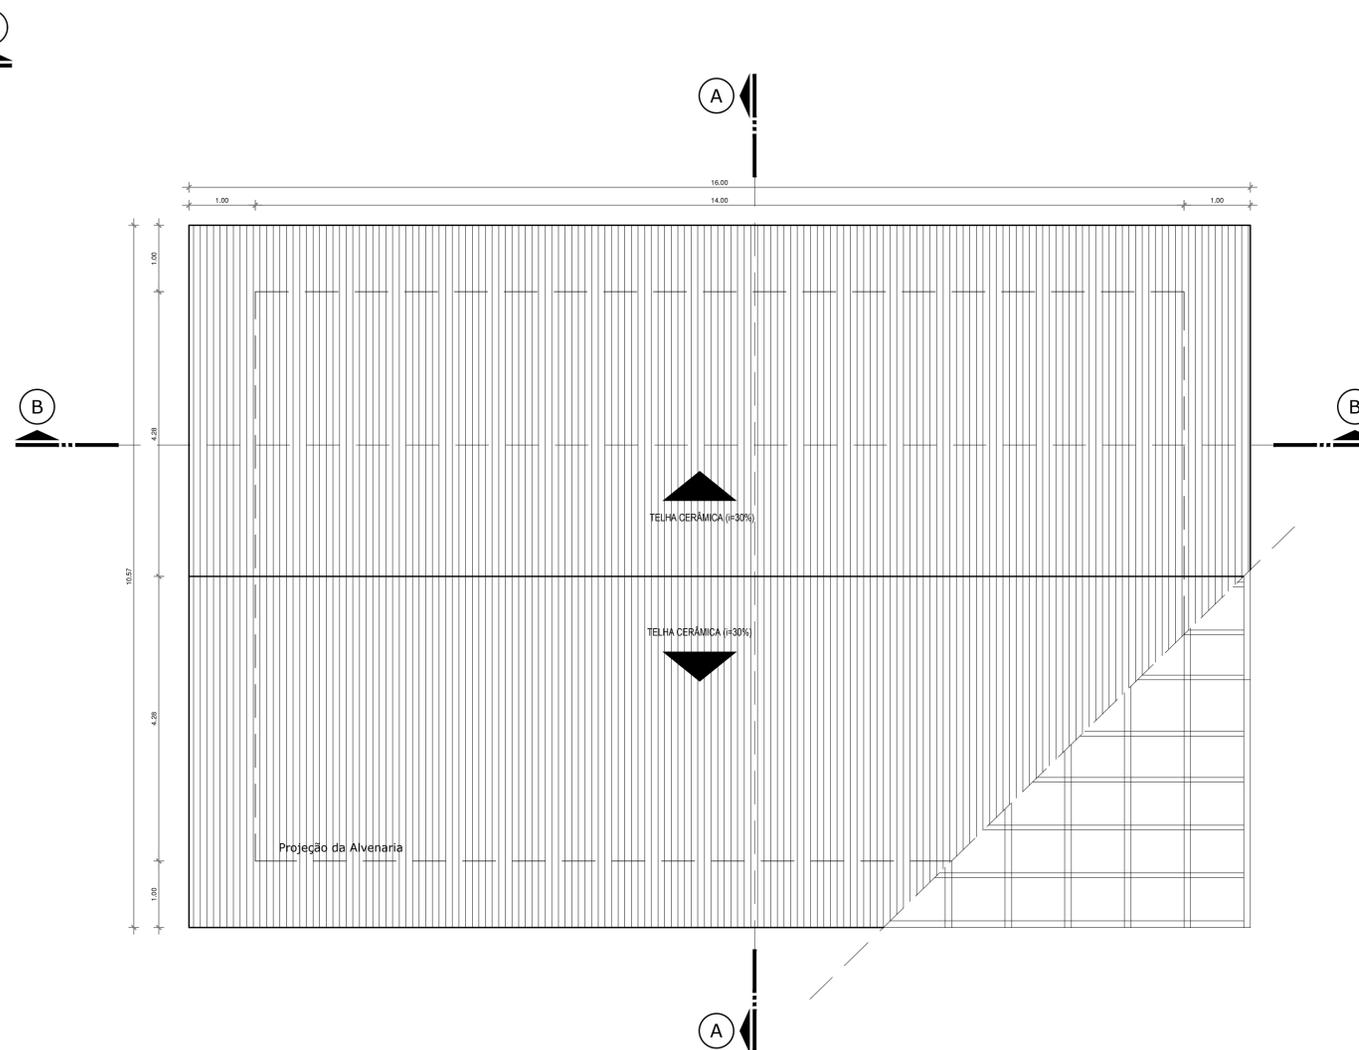

Planta Cobertura - Piscina Coberta
ESC.: 1/50

ESPECIFICAÇÃO	FORRO		PISOS		PAREDES		PORTAS			JANELAS			BALANCINS		
	REF.	FORRO	REF.	PISOS	REF.	PAREDES	CÓDIGO/DESCRIÇÃO	TAM.	QUANT.	CÓDIGO/DESCRIÇÃO	TAM.	QUANT.	CÓDIGO/DESCRIÇÃO	TAM.	QUANT.
1	1	Forro em madeira, lambri 1x10cm	1	Porcelanato esmaltado Parquet Caramelo Ac 60x60 cm (Eliane Revestimentos)	1	Pintura em Tinta Acrílica semi-brilho de alto rendimento, cor branco gelo, sobre massa acrílica lixada e selada com 2 demãos	P1 - Porta laminada em madeira, de abrir, 1 folha	0.80x2.10	02	J1 - Janela veneziana em madeira	2.60x1.60/1.00	-	B1 - Balancim em vidro basculante	1.00x0.70/1.90	03
				P2 - Porta tipo veneziana, em madeira, de abrir, 2 folhas			2.0x2.10	-	J2 - Janela veneziana em madeira	2.00x1.60/1.00	-	B2 - Balancim em vidro basculante	2.00x0.80/1.50	-	
2	2	Lajota cerâmica anti derrapante PEI 5	2	Revestimento cerâmico, 40x40 cm, com assentamento regular, rejunte flexível da mesma cor.	2	Revestimento cerâmico, 40x40 cm, com assentamento regular, rejunte flexível da mesma cor.	P3 - Porta laminada em madeira, de abrir, 1 folha	1.0x2.10	01	J3 - Janela veneziana em madeira	1.20x1.20/1.00	-	B3 - Balancim em vidro basculante	1.50x0.70/1.90	-
							P4 - Porta em madeira e vidro, de abrir, 2 folhas	2.00x2.10	-	J4 - Janela veneziana em madeira	5.00x2.70/0.60	-			
							P5 - Porta em madeira e vidro, de correr, 4 folhas	4.00x2.20	01	J5 - Painel fixo em madeira e vidro	5.00x3.50x0.10	03			
							P6 - Porta em madeira e vidro, vai-e-vem, 2 folhas	8.26x2.20	01	J6 - Janela em vidro de correr com veneziana	2.00x1.60/1.00	-			
							P7 - Porta em madeira e vidro, vai-e-vem, 2 folhas	1.50x2.10	-	J7 - Janela em vidro de correr com veneziana	1.20x1.60/1.00	-			
							P8 - Porta laminada em madeira, de correr, 1 folha	0.80x2.10	-	J8 - Painel fixo em madeira e vidro	3.0x1.65/0.10	-			
							P9 - Porta tipo holandesa, em madeira, de abrir, 1 folha	1.0x2.10	-	J9 - Janela veneziana em madeira	1.80x1.70/0.50	-			

UNIVERSIDADE FEDERAL DO AMAPÁ
BACHARELADO EM ARQUITETURA E URBANISMO

Disciplina: TRABALHO DE CONCLUSÃO DE CURSO II

Orientador (a): DINAH REIKO TUTUYIA

Acadêmicos: FLORENCE CAVALCANTE PORCY


Tipo: INSTITUIÇÃO DE LONGA PERMANÊNCIA PARA IDOSOS

Conteúdo: PISCINA COBERTA

Prancha: ARQ. 14 / 25


Área: 119.96 m² Escala: 1:50

Data: 21 de Fevereiro de 2017

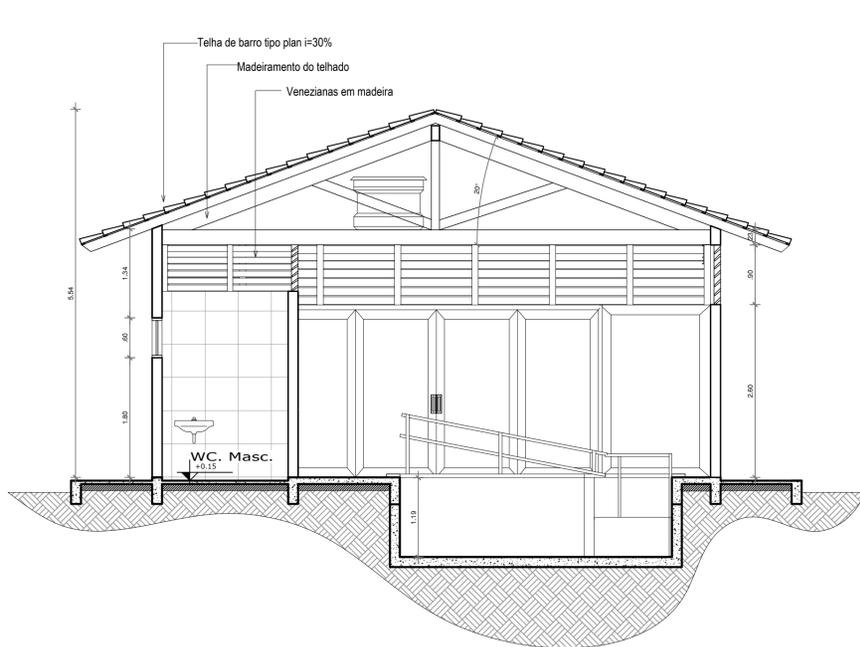


Corte A - Piscina Coberta

ESC.: 1/50

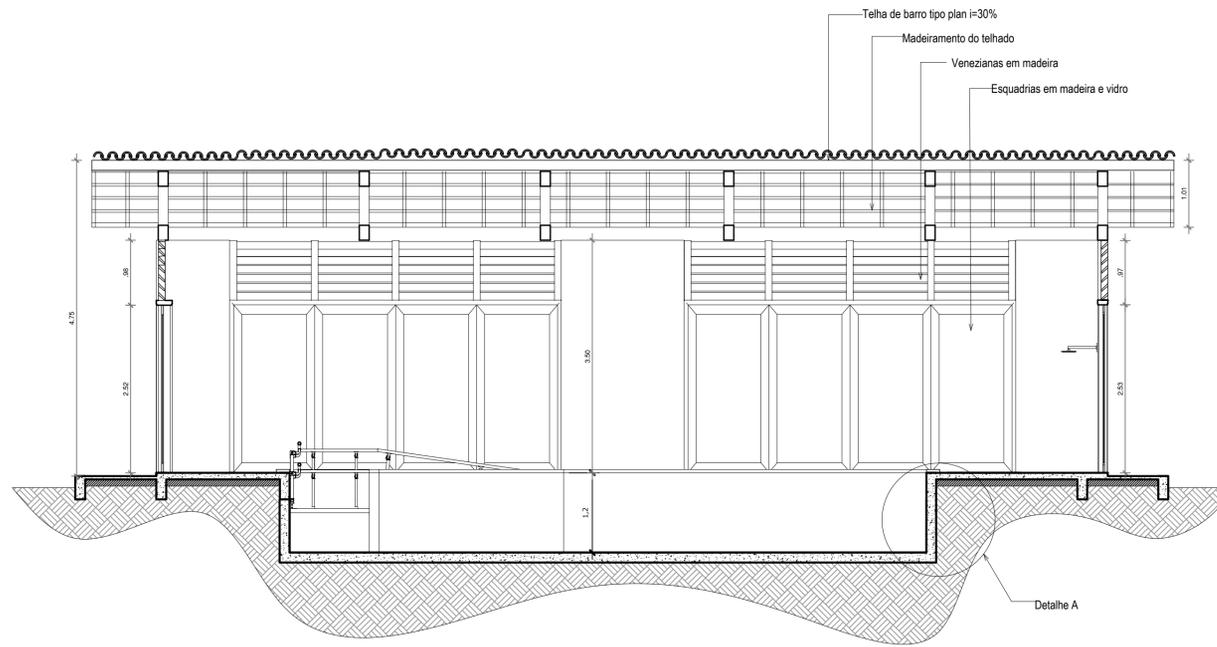


Corte B - Piscina Coberta

ESC.: 1/50

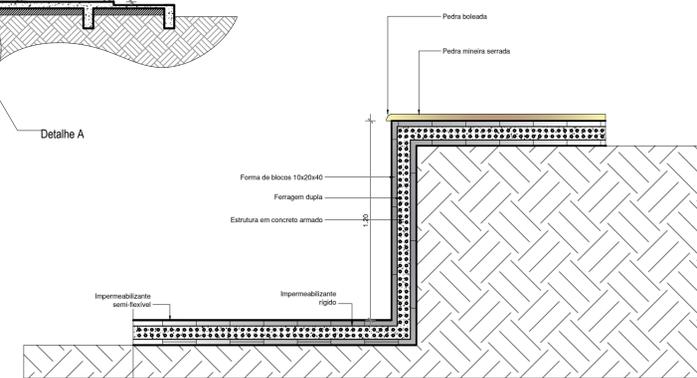


Detalhe A

ESC.: 1/20

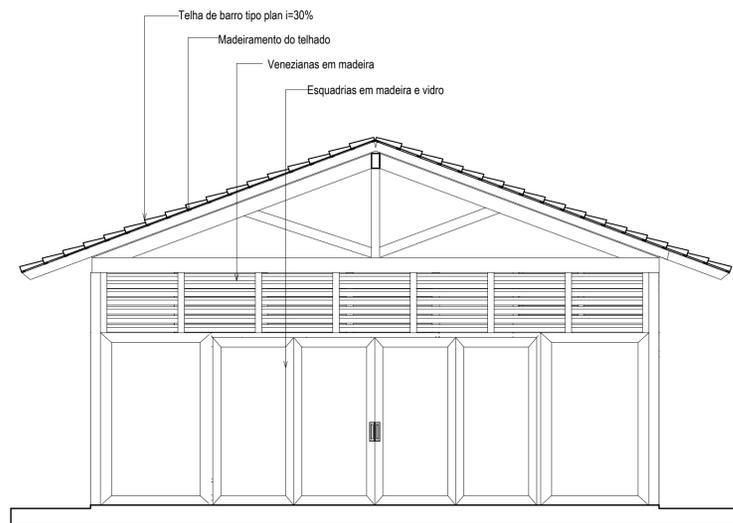

Fachada Leste - Piscina Coberta

ESC.: 1/50

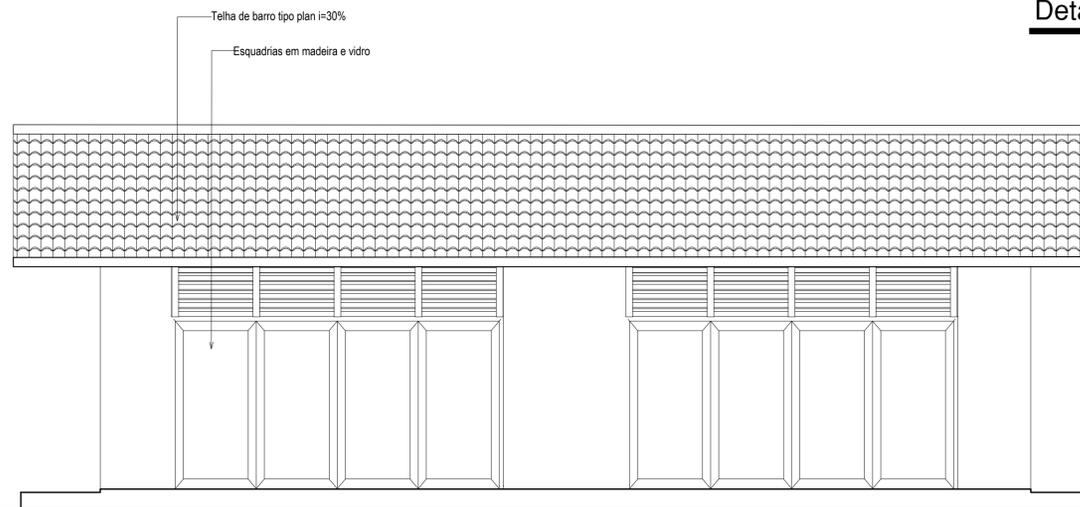

Fachada Norte - Piscina Coberta

ESC.: 1/50

ESPECIFICAÇÃO	REF.	FORRO	REF.	PISOS	REF.	PAREDES
	1	Forro em madeira, lambri 1x10cm	1	Porcelanato esmaltado Parquet Caramelo Ac 60x60 cm (Eliane Revestimentos)	1	Pintura em Tinta Acrílica semi-brilho de alto rendimento, cor branco gelo, sobre massa acrílica lixada e selada com 2 demãos
			2	Lajota cerâmica anti derrapante PEI 5	2	Revestimento cerâmico, 40x40 cm, com assentamento regular, rejunte flexível da mesma cor.

PORTAS			JANELAS			BALANCINS		
CÓDIGO/DESCRIÇÃO	TAM.	QUANT.	CÓDIGO/DESCRIÇÃO	TAM.	QUANT.	CÓDIGO/DESCRIÇÃO	TAM.	QUANT.
P1 - Porta laminada em madeira, de abrir, 1 folha	0.80x2.10	02	J1 - Janela veneziana em madeira	2.60x1.60/1.00	-	B1 - Balacim em vidro basculante	1.00x0.70/1.90	03
P2 - Porta tipo veneziana, em madeira, de abrir, 2 folhas	2.0x2.10	-	J2 - Janela veneziana em madeira	2.00x1.60/1.00	-	B2 - Balacim em vidro basculante	2.00x0.80/1.50	-
P3 - Porta laminada em madeira, de abrir, 1 folha	1.0x2.10	01	J3 - Janela veneziana em madeira	1.20x1.20/1.00	-	B3 - Balacim em vidro basculante	1.50x0.70/1.90	-
P4 - Porta em madeira e vidro, de abrir, 2 folhas	2.00x2.10	-	J4 - Janela veneziana em madeira	5.00x2.70/0.60	-			
P5 - Porta em madeira e vidro, de correr, 4 folhas	4.00x2.20	01	J5 - Painel fixo em madeira e vidro	5.00x3.50x0.10	03			
P6 - Porta em madeira e vidro, de correr, 6 folhas	8.26x2.20	-	J6 - Janela em vidro de correr com veneziana	2.00x1.60/1.00	-			
P7 - Porta em madeira e vidro, vai-e-vem, 2 folhas	1.50x2.10	-	J7 - Janela em vidro de correr com veneziana	1.20x1.60/1.00	-			
P8 - Porta laminada em madeira, de correr, 1 folha	0.80x2.10	-	J8 - Painel fixo em madeira e vidro	3.0x1.65/0.10	-			
P9 - Porta tipo holandesa, em madeira, de abrir, 1 folha	1.0x2.10	-	J9 - Janela veneziana em madeira	1.80x1.70/0.50	-			

UNIVERSIDADE FEDERAL DO AMAPÁ
BACHARELADO EM ARQUITETURA E URBANISMO

Disciplina: TRABALHO DE CONCLUSÃO DE CURSO II

Orientador (a): DINAH REIKO TUTYIA

Acadêmicos: FLORENCE CAVALCANTE PORCY


Tipo: INSTITUIÇÃO DE LONGA PERMANÊNCIA PARA IDOSOS

Conteúdo: PISCINA COBERTA

Prancha: **ARQ. 15 / 25**


Área: 119.96 m² | Escala: 1:50

Data: 21 de Fevereiro de 2017

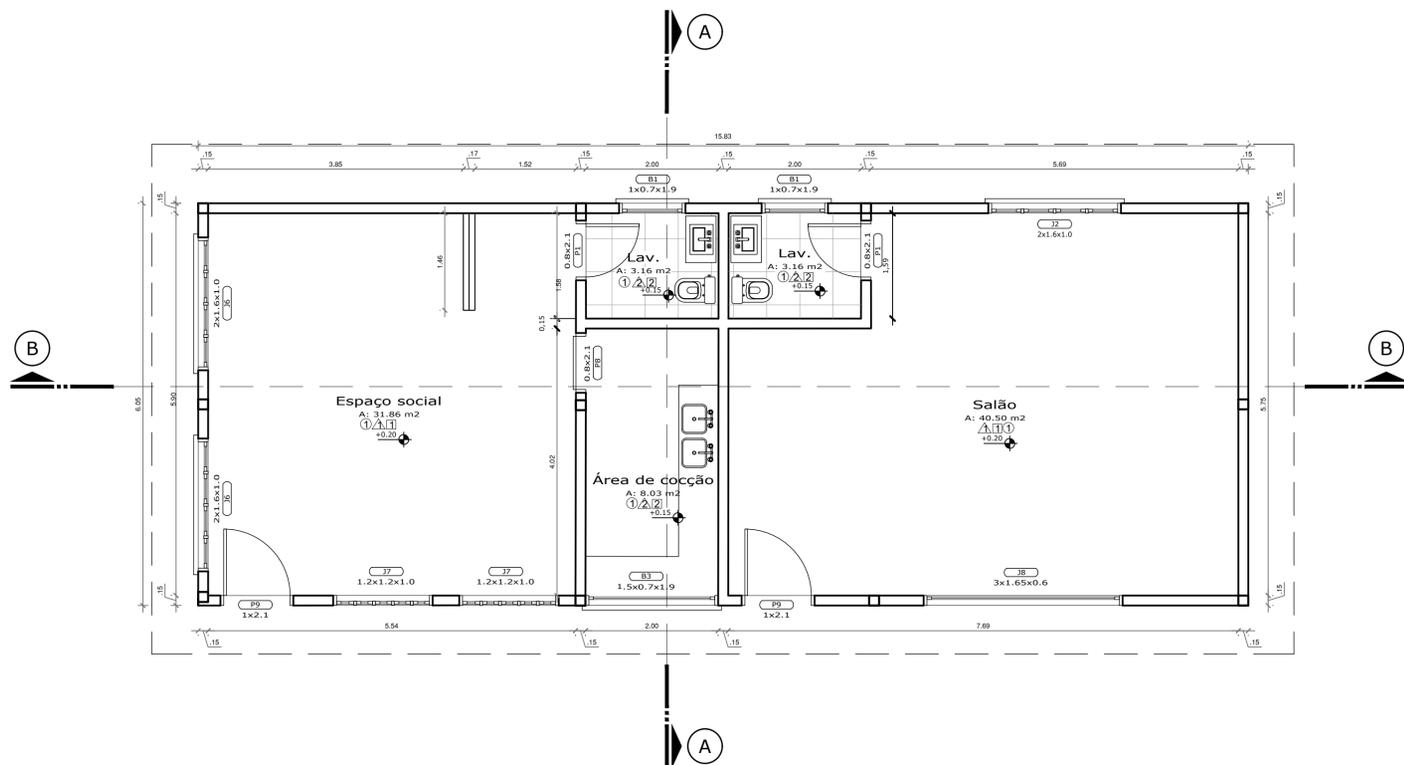


Planta Baixa - Bloco Comercial 1

ESC.: 1/50

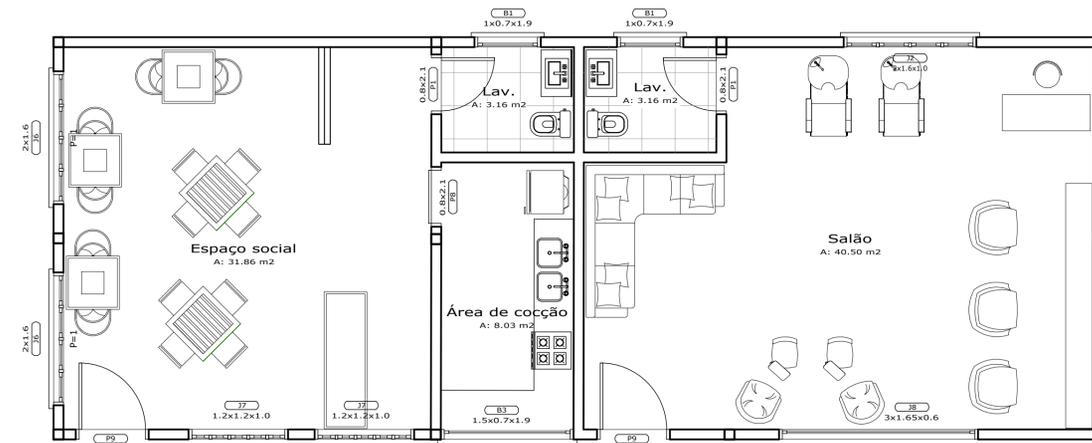

Layout - Bloco Comercial 1

ESC.: 1/50

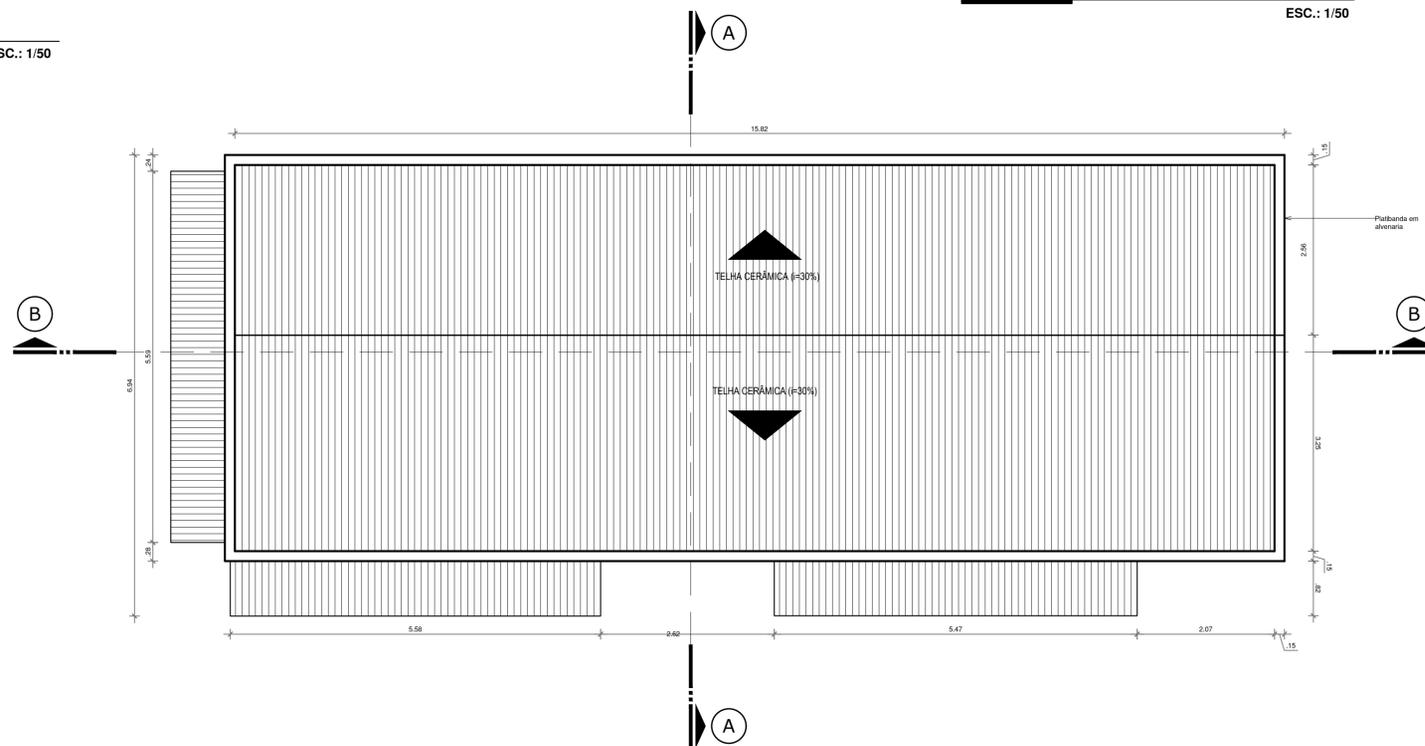

Planta Cobertura - Bloco Comercial 1

ESC.: 1/50

ESPECIFICAÇÃO	FORRO		PISOS		PAREDES		PORTAS			JANELAS			BALANCINS		
	REF.	DESCRIÇÃO	REF.	DESCRIÇÃO	REF.	DESCRIÇÃO	CÓDIGO/DESCRIÇÃO	TAM.	QUANT.	CÓDIGO/DESCRIÇÃO	TAM.	QUANT.	CÓDIGO/DESCRIÇÃO	TAM.	QUANT.
ESPECIFICAÇÃO	1	Forro em madeira, lambri 1x10cm	1	Porcelanato esmaltado Parquet Caramelo Ac 60x60 cm (Eliane Revestimentos)	1	Pintura em Tinta Acrílica semi-brilho de alto rendimento, cor branco gelo, sobre massa acrílica lixada e selada com 2 demãos	P1 - Porta laminada em madeira, de abrir, 1 folha	0.80x2.10	02	J1 - Janela veneziana em madeira	2.60x1.60/1.00	-	B1 - Balacim em vidro basculante	1.00x0.70/1.90	02
			2	Lajota cerâmica anti derrapante PEI 5	2	Revestimento cerâmico, 40x40 cm, com assentamento regular, rejunte flexível da mesma cor.	P2 - Porta tipo veneziana, em madeira, de abrir, 2 folhas	2.00x2.10	-	J2 - Janela veneziana em madeira	2.00x1.60/1.00	01	B2 - Balacim em vidro basculante	2.00x0.80/1.50	-
							P3 - Porta laminada em madeira, de abrir, 1 folha	1.00x2.10	-	J3 - Janela veneziana em madeira	1.20x1.20/1.00	-	B3 - Balacim em vidro basculante	1.50x0.70/1.90	01
							P4 - Porta em madeira e vidro, de abrir, 2 folhas	2.00x2.10	-	J4 - Janela veneziana em madeira	5.00x2.70/0.60	-			
							P5 - Porta em madeira e vidro, de correr, 4 folhas	4.00x2.20	-	J5 - Painel fixo em madeira e vidro	5.00x3.50x0.10	-			
							P6 - Porta em madeira e vidro, de correr, 6 folhas	8.26x2.20	-	J6 - Janela em vidro de correr com veneziana	2.00x1.60/1.00	02			
							P7 - Porta em madeira e vidro, vai-e-vem, 2 folhas	1.50x2.10	-	J7 - Janela em vidro de correr com veneziana	1.20x1.60/1.00	02			
							P8 - Porta laminada em madeira, de correr, 1 folha	0.80x2.10	01	J8 - Painel fixo em madeira e vidro	3.00x1.65/0.10	01			
							P9 - Porta tipo holandesa, em madeira, de abrir, 1 folha	1.00x2.10	02	J9 - Janela veneziana em madeira	1.80x1.70/0.50	-			

UNIVERSIDADE FEDERAL DO AMAPÁ
BACHARELADO EM ARQUITETURA E URBANISMO

Disciplina: TRABALHO DE CONCLUSÃO DE CURSO II

Orientador (a): DINAH REIKO TUTYIA

Acadêmico: FLORENCE CAVALCANTE PORCY

Tipo: INSTITUIÇÃO DE LONGA PERMANÊNCIA PARA IDOSOS


Conteúdo: BLOCO COMERCIAL 1 - CAFETERIA E SALÃO DE BELEZA

Área: 86.71 m²

Data: 21 de Fevereiro de 2017


Prancha: **ARQ. 16**
25

Escala: 1:50

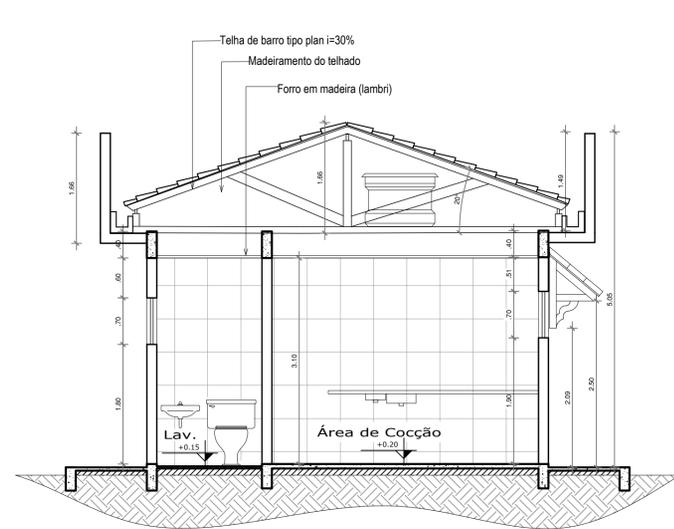


Corte A - Bloco Comercial 1

ESC.: 1/50

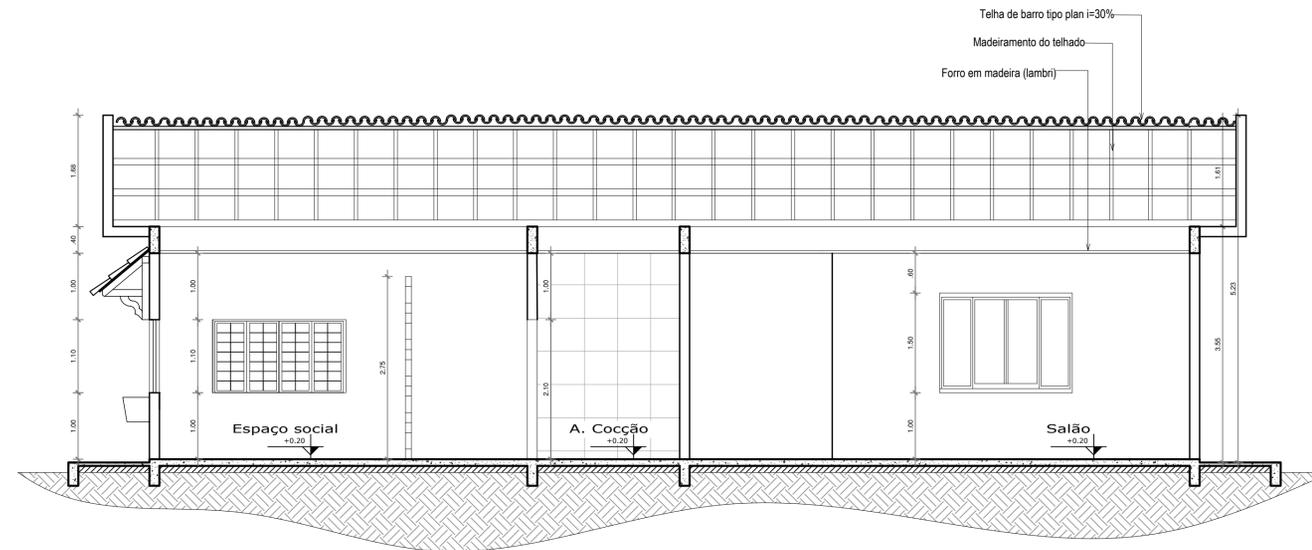


Corte B - Bloco Comercial 1

ESC.: 1/50

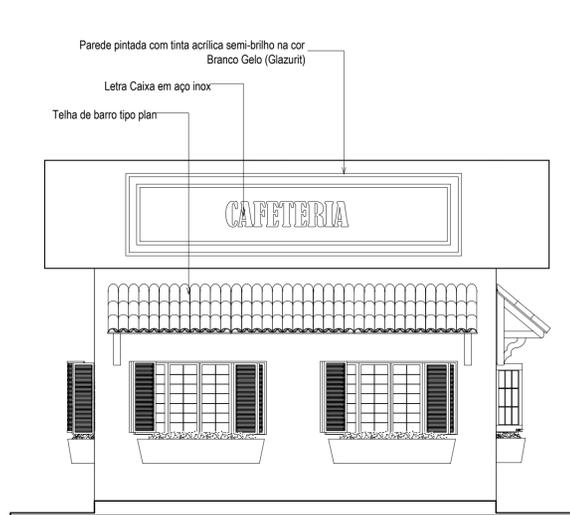

Fachada Leste - Bloco Comercial 1

ESC.: 1/50

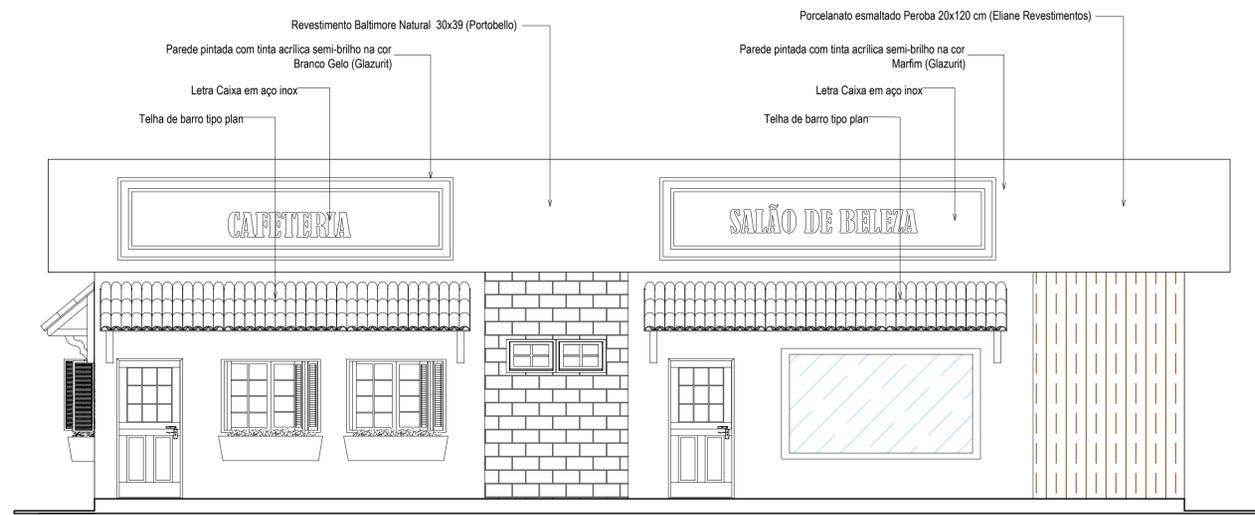

Fachada Norte - Bloco Comercial 1

ESC.: 1/50

REF.	FORRO	REF.	PISOS	REF.	PAREDES
1	Forro em madeira, lambri 1x10cm	1	Porcelanato esmaltado Parquet Caramelo Ac 60x60 cm (Eliane Revestimentos)	1	Pintura em Tinta Acrílica semi-brilho de alto rendimento, cor branco gelo, sobre massa acrílica lixada e selada com 2 demãos
		2	Lajota cerâmica anti derrapante PEI 5	2	Revestimento cerâmico, 40x40 cm, com assentamento regular, rejunte flexível da mesma cor.

CÓDIGO/DESCRIÇÃO	TAM.	QUANT.
P1 - Porta laminada em madeira, de abrir, 1 folha	0.80x2.10	02
P2 - Porta tipo veneziana, em madeira, de abrir, 2 folhas	2.0x2.10	-
P3 - Porta laminada em madeira, de abrir, 1 folha	1.0x2.10	-
P4 - Porta em madeira e vidro, de abrir, 2 folhas	2.00x2.10	-
P5 - Porta em madeira e vidro, de correr, 4 folhas	4.00x2.20	-
P6 - Porta em madeira e vidro, de correr, 6 folhas	8.26x2.20	-
P7 - Porta em madeira e vidro, vai-e-vem, 2 folhas	1.50x2.10	-
P8 - Porta laminada em madeira, de correr, 1 folha	0.80x2.10	01
P9 - Porta tipo holandesa, em madeira, de abrir, 1 folha	1.0x2.10	02

CÓDIGO/DESCRIÇÃO	TAM.	QUANT.
J1 - Janela veneziana em madeira	2.60x1.60/1.00	-
J2 - Janela veneziana em madeira	2.00x1.60/1.00	01
J3 - Janela veneziana em madeira	1.20x1.20/1.00	-
J4 - Janela veneziana em madeira	5.00x2.70/0.60	-
J5 - Painel fixo em madeira e vidro	5.00x3.50x0.10	-
J6 - Janela em vidro de correr com veneziana	2.00x1.60/1.00	02
J7 - Janela em vidro de correr com veneziana	1.20x1.60/1.00	02
J8 - Painel fixo em madeira e vidro	3.0x1.65/0.10	01
J9 - Janela veneziana em madeira	1.80x1.70/0.50	-

CÓDIGO/DESCRIÇÃO	TAM.	QUANT.
B1 - Balacim em vidro basculante	1.00x0.70/1.90	02
B2 - Balacim em vidro basculante	2.00x0.80/1.50	-
B3 - Balacim em vidro basculante	1.50x0.70/1.90	01

UNIVERSIDADE FEDERAL DO AMAPÁ
BACHARELADO EM ARQUITETURA E URBANISMO

Disciplina: TRABALHO DE CONCLUSÃO DE CURSO II

Orientador (a): DINAH REIKO TUTYIA

Acadêmicos: FLORENCE CAVALCANTE PORCY

Tipo: INSTITUIÇÃO DE LONGA PERMANÊNCIA PARA IDOSOS


Conteúdo: BLOCO COMERCIAL 1 - CAFETERIA E SALÃO DE BELEZA

Área: 86.71 m²

Data: 21 de Fevereiro de 2017


Prancha: ARQ. 17/25

Escala: 1:50

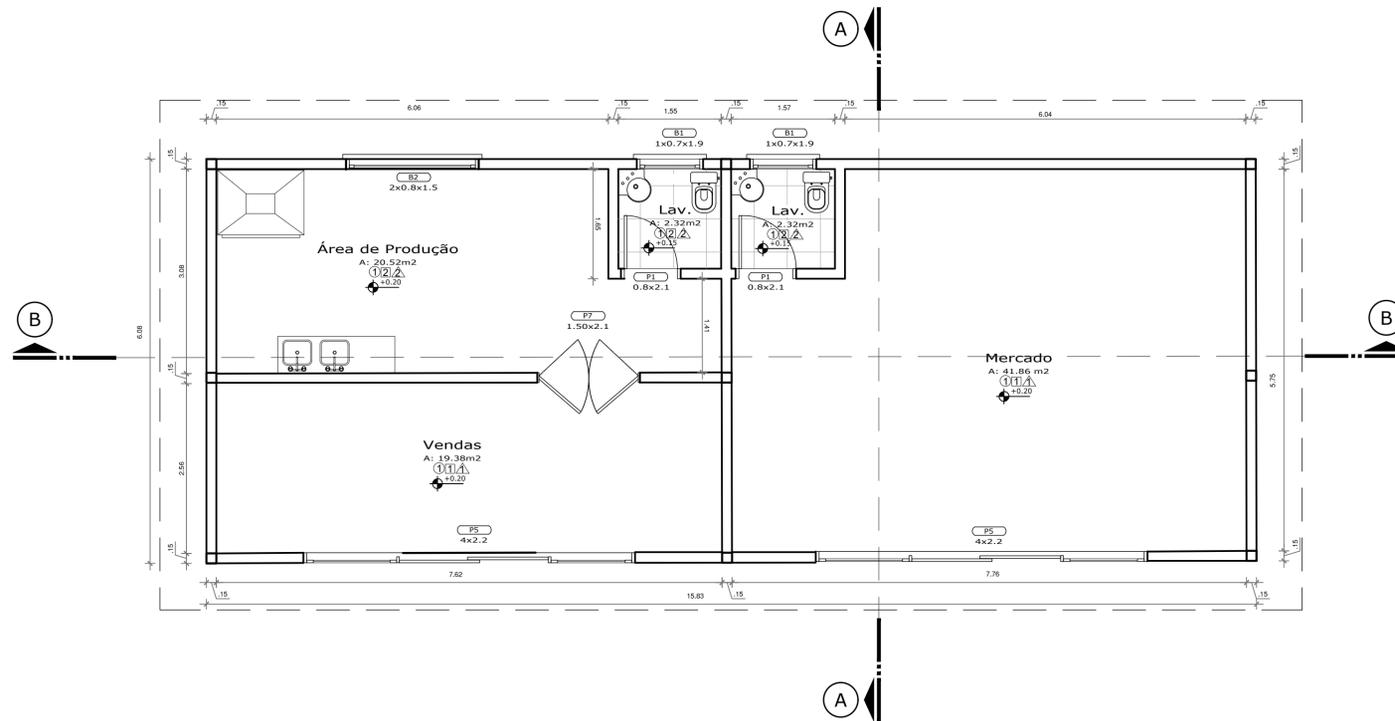


Planta Baixa - Bloco Comercial 2

ESC.: 1/50

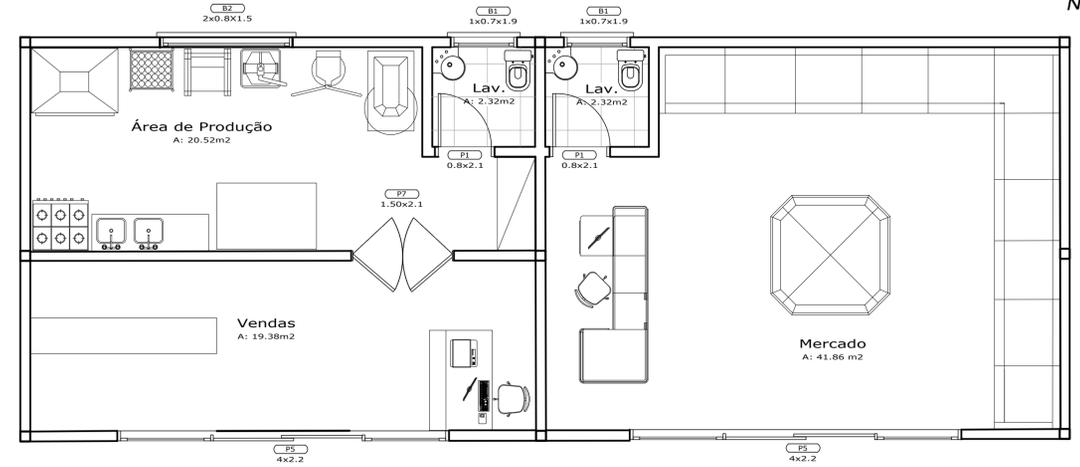

Layout - Bloco Comercial 2

ESC.: 1/50

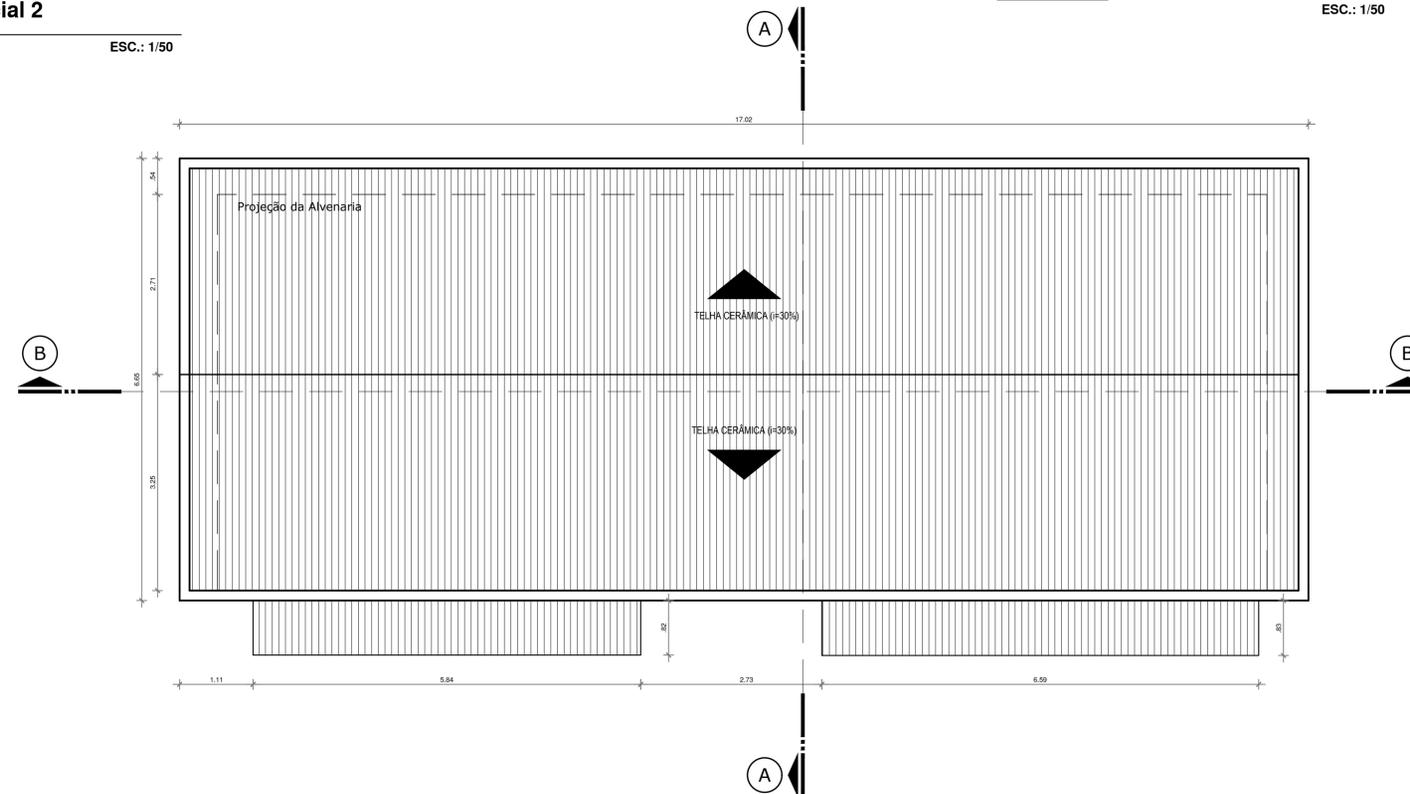

Planta Cobertura - Bloco Comercial 2

ESC.: 1/50

ESPECIFICAÇÃO	REF.	FORRO	REF.	PISOS	REF.	PAREDES	PORTAS			JANELAS			BALANCINS		
							CÓDIGO/DESCRIÇÃO	TAM.	QUANT.	CÓDIGO/DESCRIÇÃO	TAM.	QUANT.	CÓDIGO/DESCRIÇÃO	TAM.	QUANT.
	1	Forro em madeira, lambrí 1x10cm	1	Porcelanato esmaltado Parquet Caramelo Ac 60x60 cm (Eliane Revestimentos)	1	Pintura em Tinta Acrílica semi-brilho de alto rendimento, cor branco gelo, sobre massa acrílica lixada e selada com 2 demãos	P1 - Porta laminada em madeira, de abrir, 1 folha	0.80x2.10	02	J1 - Janela veneziana em madeira	2.60x1.60/1.00	-	B1 - Balancim em vidro basculante	1.00x0.70/1.90	02
			2	Lajota cerâmica anti derrapante PEI 5	2	Revestimento cerâmico, 40x40 cm, com assentamento regular, rejunte flexível da mesma cor.	P2 - Porta tipo veneziana, em madeira, de abrir, 2 folhas	2.00x2.10	-	J2 - Janela veneziana em madeira	2.00x1.60/1.00	-	B2 - Balancim em vidro basculante	2.00x0.80/1.50	01
							P3 - Porta laminada em madeira, de abrir, 1 folha	1.00x2.10	-	J3 - Janela veneziana em madeira	1.20x1.20/1.00	-	B3 - Balancim em vidro basculante	1.50x0.70/1.90	-
							P4 - Porta em madeira e vidro, de abrir, 2 folhas	2.00x2.10	-	J4 - Janela veneziana em madeira	5.00x2.70/0.60	-			
							P5 - Porta em madeira e vidro, de correr, 4 folhas	4.00x2.20	02	J5 - Painel fixo em madeira e vidro	5.00x3.50x0.10	-			
							P6 - Porta em madeira e vidro, de correr, 2 folhas	8.26x2.20	-	J6 - Janela em vidro de correr com veneziana	2.00x1.60/1.00	-			
							P7 - Porta em madeira e vidro, vai-e-vem, 2 folhas	1.50x2.10	01	J7 - Janela em vidro de correr com veneziana	1.20x1.60/1.00	-			
							P8 - Porta laminada em madeira, de correr, 1 folha	0.80x2.10	-	J8 - Painel fixo em madeira e vidro	3.0x1.65/0.10	-			
							P9 - Porta tipo holandesa, em madeira, de abrir, 1 folha	1.00x2.10	-	J9 - Janela veneziana em madeira	1.80x1.70/0.50	-			

UNIVERSIDADE FEDERAL DO AMAPÁ
BACHARELADO EM ARQUITETURA E URBANISMO

Disciplina: TRABALHO DE CONCLUSÃO DE CURSO II

Orientador (a): DINAH REIKO TUTYIA

Acadêmico: FLORENCE CAVALCANTE PORCY

Tipo: INSTITUIÇÃO DE LONGA PERMANÊNCIA PARA IDOSOS


Conteúdo: BLOCO COMERCIAL 2 - PANIFICADORA E MERCADINHO

Área: 86.71 m²

Data: 21 de Fevereiro de 2017


Prancha: ARQ. 18/25

Escala: 1:50

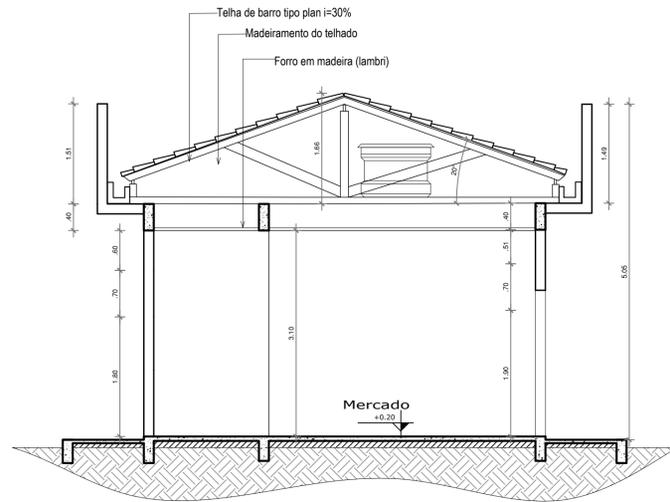


Corte A - Bloco Comercial 2

ESC.: 1/50

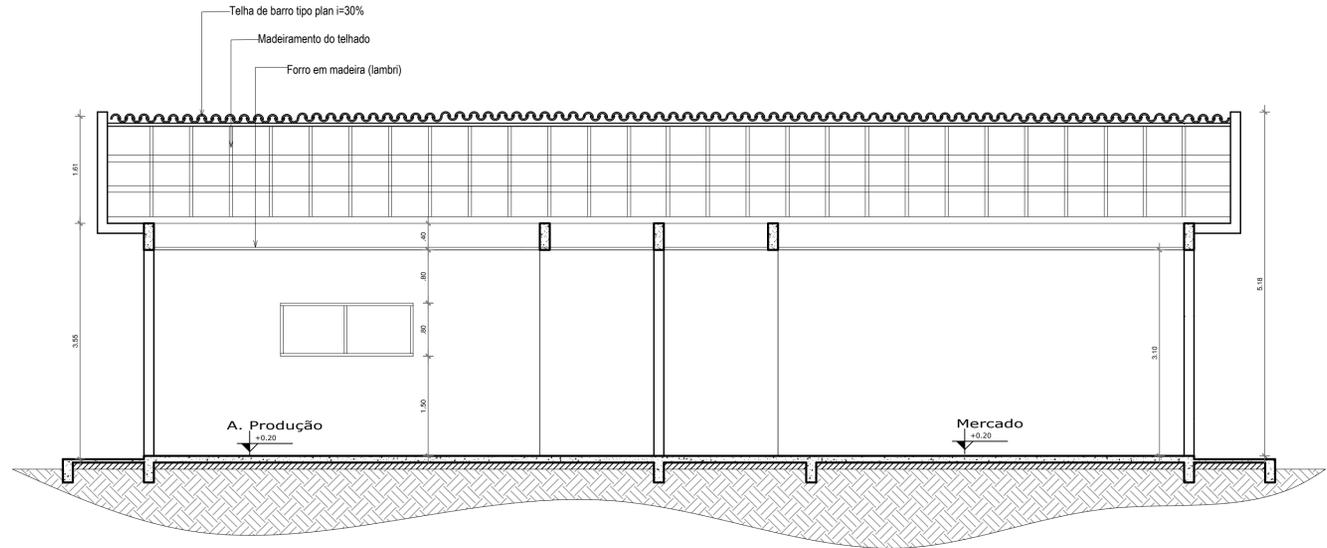


Corte B - Bloco Comercial 2

ESC.: 1/50

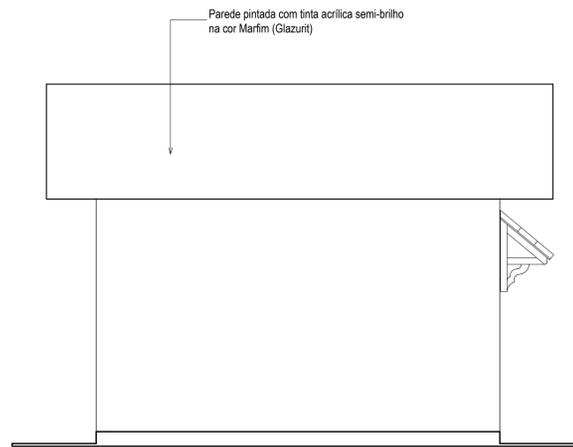

Fachada Norte - Bloco Comercial 2

ESC.: 1/50

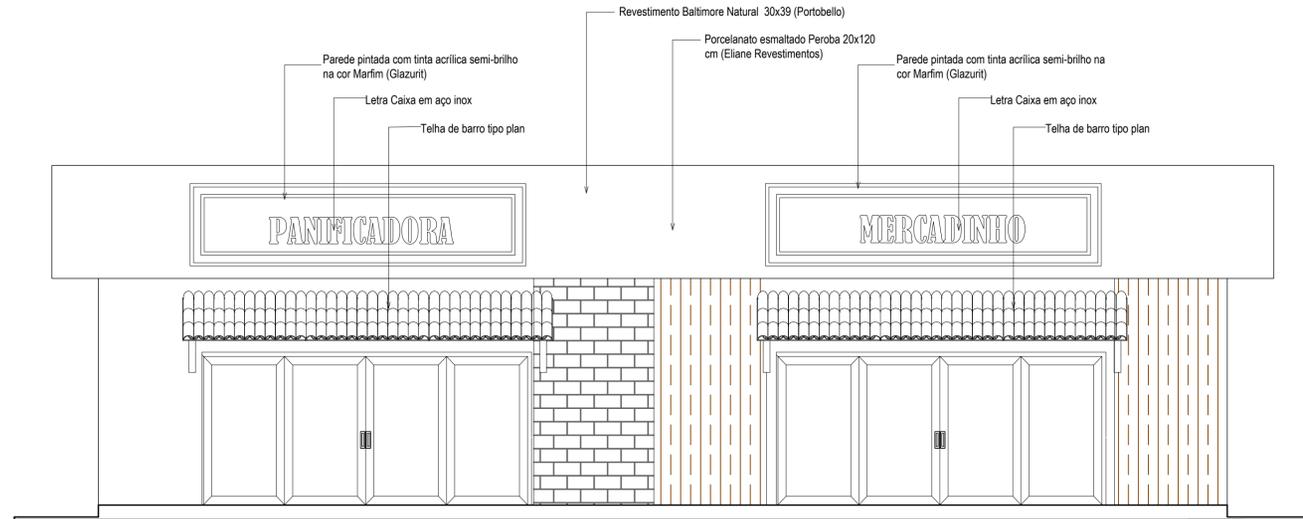

Fachada Norte - Bloco Comercial 2

ESC.: 1/50

ESPECIFICAÇÃO	REF.	FORRO	REF.	PISOS	REF.	PAREDES	PORTAS			JANELAS			BALANCINS			
							CÓDIGO/DESCRIÇÃO	TAM.	QUANT.	CÓDIGO/DESCRIÇÃO	TAM.	QUANT.	CÓDIGO/DESCRIÇÃO	TAM.	QUANT.	
	1	Forro em madeira, lambri 1x10cm	1	Porcelanato esmaltado Parquet Caramelo Ac 60x60 cm (Eliane Revestimentos)	1	Pintura em Tinta Acrílica semi-brilho de alto rendimento, cor branco gelo, sobre massa acrílica lixada e selada com 2 demãos	P1 - Porta laminada em madeira, de abrir, 1 folha	0.80x2.10	02	J1 - Janela veneziana em madeira	2.60x1.60/1.00	-	B1 - Balancim em vidro basculante	1.00x0.70/1.90	02	
			2	Lajota cerâmica anti derrapante PEI 5	2	Revestimento cerâmico, 40x40 cm, com assentamento regular, rejunte flexível da mesma cor.	P2 - Porta tipo veneziana, em madeira, de abrir, 2 folhas	2.0x2.10	-	J2 - Janela veneziana em madeira	2.00x1.60/1.00	-	B2 - Balancim em vidro basculante	2.00x0.80/1.50	01	
							P3 - Porta laminada em madeira, de abrir, 1 folha	1.0x2.10	-	J3 - Janela veneziana em madeira	1.20x1.20/1.00	-	B3 - Balancim em vidro basculante	1.50x0.70/1.90	-	
							P4 - Porta em madeira e vidro, de abrir, 2 folhas	2.00x2.10	-	J4 - Janela veneziana em madeira	5.00x2.70/0.60	-				
							P5 - Porta em madeira e vidro, de correr, 4 folhas	4.00x2.20	02	J5 - Painel fixo em madeira e vidro	5.00x3.50x0.10	-				
							P6 - Porta em madeira e vidro, vai-e-vem, 2 folhas	8.26x2.20	-	J6 - Janela em vidro de correr com veneziana	2.00x1.60/1.00	-				
							P7 - Porta em madeira e vidro, vai-e-vem, 2 folhas	1.50x2.10	01	J7 - Janela em vidro de correr com veneziana	1.20x1.60/1.00	-				
							P8 - Porta laminada em madeira, de correr, 1 folha	0.80x2.10	-	J8 - Painel fixo em madeira e vidro	3.0x1.65/0.10	-				
							P9 - Porta tipo holandesa, em madeira, de abrir, 1 folha	1.0x2.10	-	J9 - Janela veneziana em madeira	1.80x1.70/0.50	-				

UNIVERSIDADE FEDERAL DO AMAPÁ
BACHARELADO EM ARQUITETURA E URBANISMO

Disciplina: TRABALHO DE CONCLUSÃO DE CURSO II

Orientador (a): DINAH REIKO TUTYIA

Acadêmicos: FLORENCE CAVALCANTE PORCY

Tipo: INSTITUIÇÃO DE LONGA PERMANÊNCIA PARA IDOSOS


Conteúdo: BLOCO COMERCIAL 2 - PANIFICADORA E MERCADINHO

Área: 86.71 m²


Data: 21 de Fevereiro de 2017

Prancha: ARQ. 19/25

Escala: 1:50

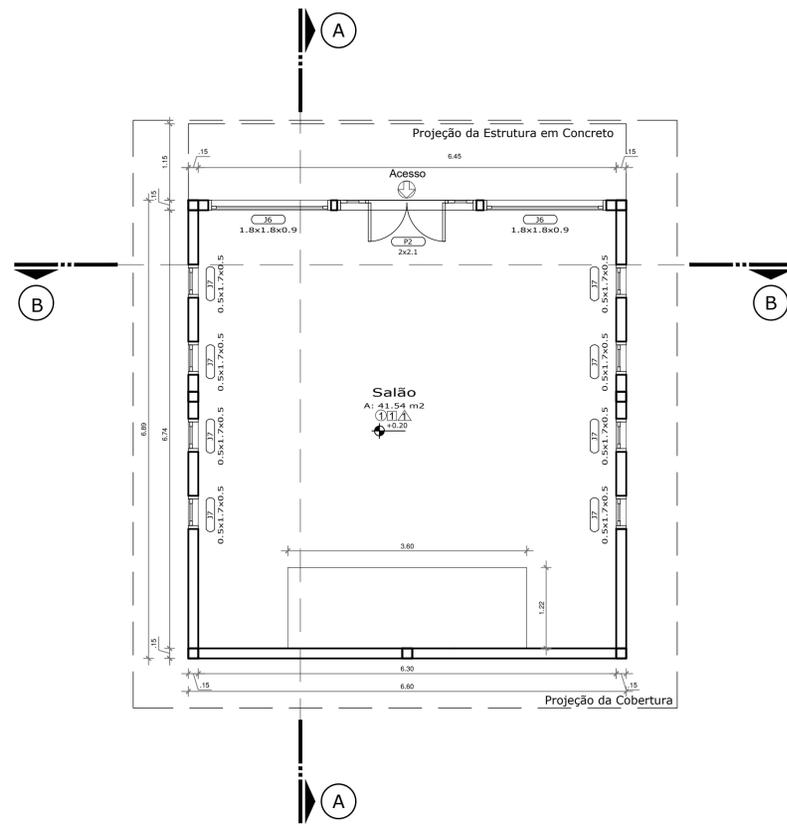


Planta Baixa - Centro Ecumênico

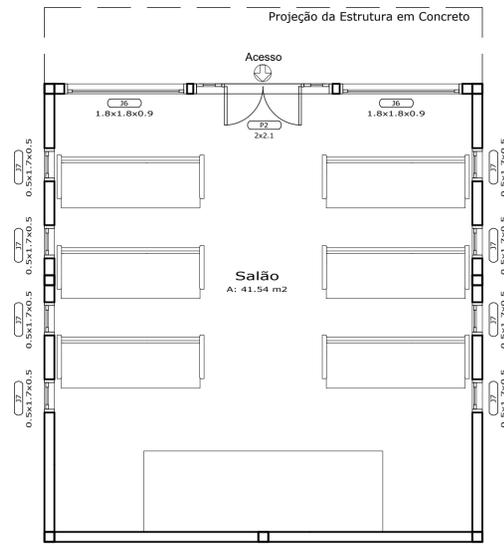


Layout - Centro Ecumênico

ESC.: 1/50

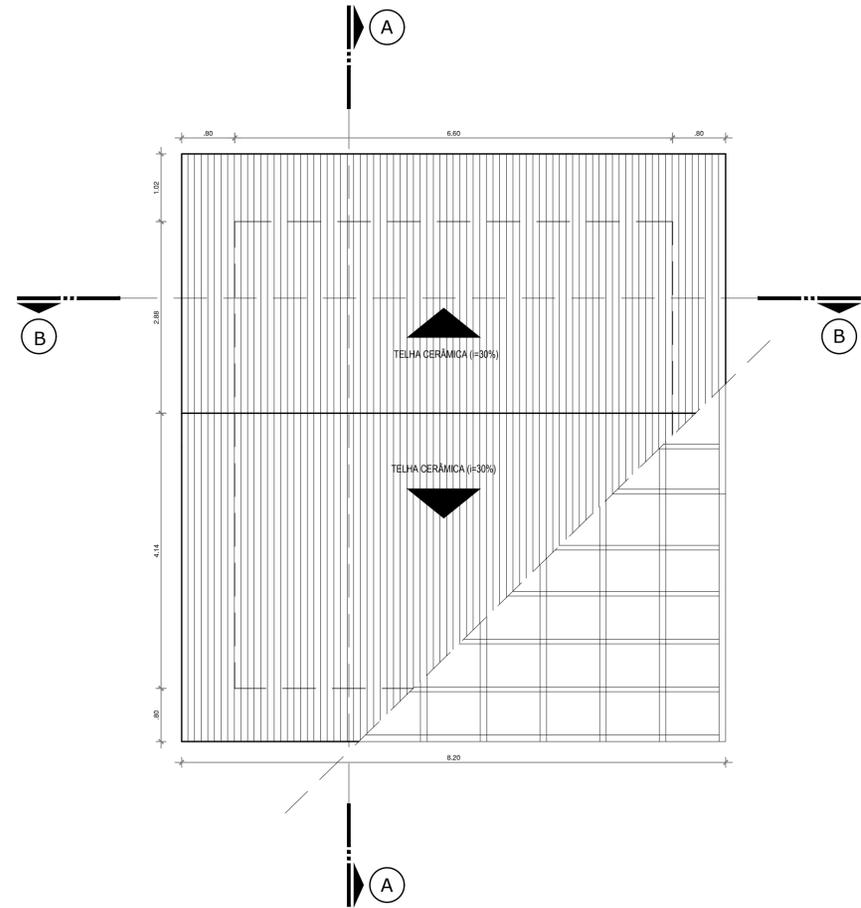


Fachada Leste - Centro Ecumênico

ESC.: 1/50

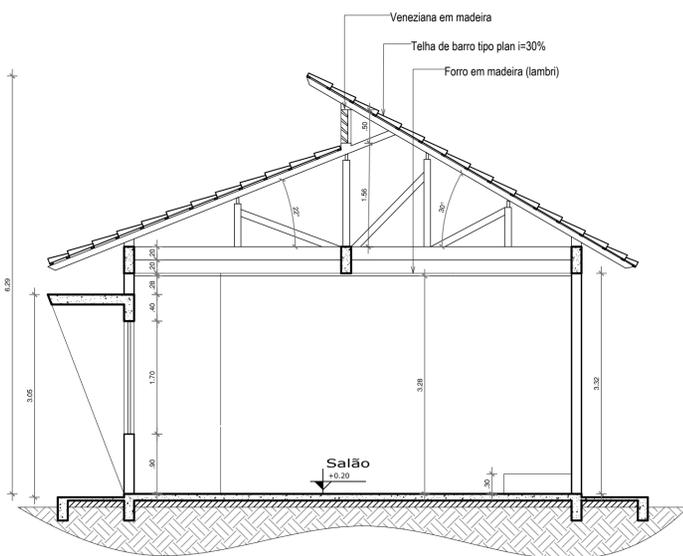


Corte A - Centro Ecumênico

ESC.: 1/50

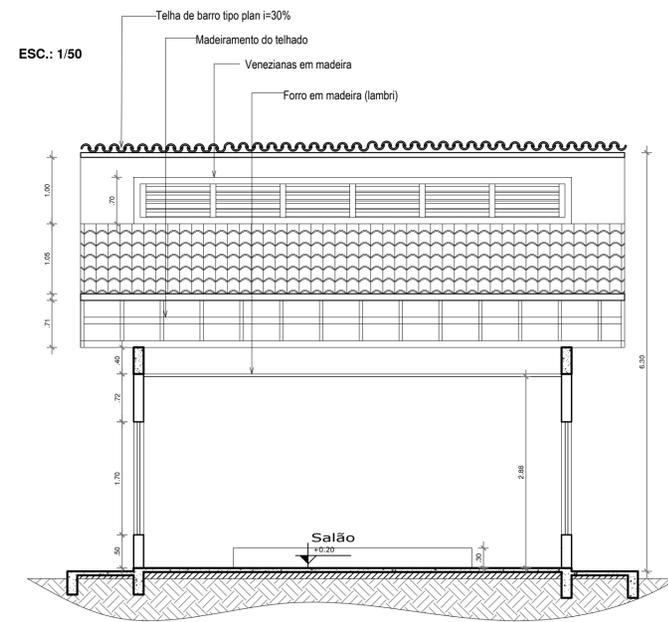


Corte B - Centro Ecumênico

ESC.: 1/50

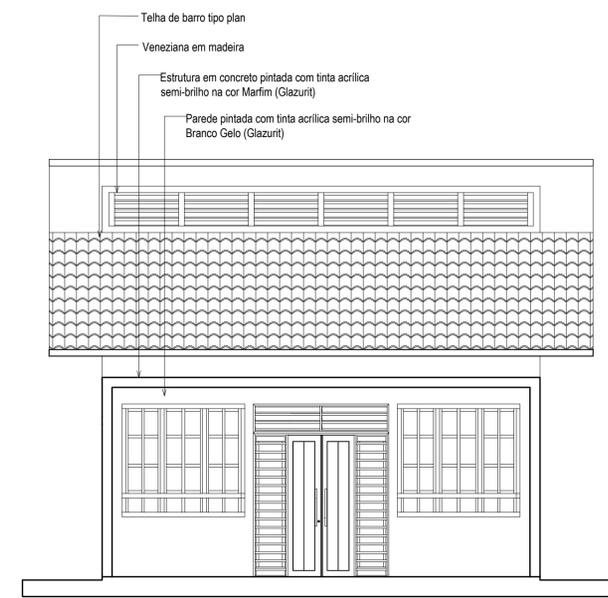

Fachada Sul - Centro Ecumênico

ESC.: 1/50

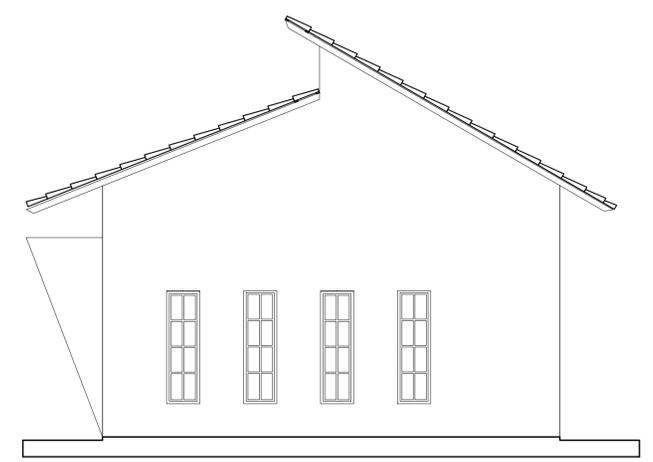

ESPECIFICAÇÃO	FORRO			PISOS			PAREDES			PORTAS			JANELAS			BALANCINS		
	REF.	DESCRIÇÃO	QUANT.	REF.	DESCRIÇÃO	QUANT.	REF.	DESCRIÇÃO	QUANT.	CÓDIGO/DESCRIÇÃO	TAM.	QUANT.	CÓDIGO/DESCRIÇÃO	TAM.	QUANT.	CÓDIGO/DESCRIÇÃO	TAM.	QUANT.
ESPECIFICAÇÃO	1	Forro em madeira, lambri 1x10cm	-	1	Porcelanato esmaltado Parquet Caramelo Ac 60x60 cm (Eliane Revestimentos)	-	1	Pintura em Tinta Acrílica semi-brilho de alto rendimento, cor branco gelo, sobre massa acrílica lixada e selada com 2 demãos	-	P1 - Porta laminada em madeira, de abrir, 1 folha	0.80x2.10	-	J1 - Janela veneziana em madeira	2.60x1.60/1.00	-	B1 - Balancim em vidro basculante	1.00x0.70/1.90	-
				2	Lajota cerâmica anti derrapante PEI 5	-	2	Revestimento cerâmico, 40x40 cm, com assentamento regular, rejunte flexível da mesma cor.	-	P2 - Porta tipo veneziana, em madeira, de abrir, 2 folhas	2.0x2.10	01	J2 - Janela veneziana em madeira	2.00x1.60/1.00	-	B2 - Balancim em vidro basculante	2.00x0.80/1.50	-
										P3 - Porta laminada em madeira, de abrir, 1 folha	1.0x2.10	-	J3 - Janela veneziana em madeira	1.20x1.20/1.00	-	B3 - Balancim em vidro basculante	1.50x0.70/1.90	-
										P4 - Porta em madeira e vidro, de abrir, 2 folhas	2.00x2.10	-	J4 - Janela veneziana em madeira	5.00x2.70/0.60	-			
										P5 - Porta em madeira e vidro, de correr, 4 folhas	4.00x2.20	-	J5 - Painel fixo em madeira e vidro	5.00x3.50x0.10	-			
										P6 - Porta em madeira e vidro, vai-e-vem, 2 folhas	8.26x2.20	-	J6 - Janela em vidro de correr com veneziana	2.00x1.60/1.00	2			
										P7 - Porta em madeira e vidro, vai-e-vem, 2 folhas	1.50x2.10	-	J7 - Janela em vidro de correr com veneziana	0.50x1.7/0.50	4			
										P8 - Porta laminada em madeira, de abrir, 1 folha	0.80x2.10	-	J8 - Painel fixo em madeira e vidro	3.0x1.65/0.10	-			
										P9 - Porta tipo holandesa, em madeira, de abrir, 1 folha	1.0x2.10	-	J9 - Janela veneziana em madeira	1.80x1.70/0.50	-			

UNIVERSIDADE FEDERAL DO AMAPÁ
BACHARELADO EM ARQUITETURA E URBANISMO

Disciplina: TRABALHO DE CONCLUSÃO DE CURSO II

Orientador (a): DINAH REIKO TUTUYIA

Acadêmico: FLORENCE CAVALCANTE PORCY

Tipo: INSTITUIÇÃO DE LONGA PERMANÊNCIA PARA IDOSOS

Conteúdo: CENTRO ECUMÊNICO

Prancha: **ARQ. 20**


Área: 40.10 m²

Auto: Florence Porcy


Data: 21 de Fevereiro de 2017

Escala: 1:50

25

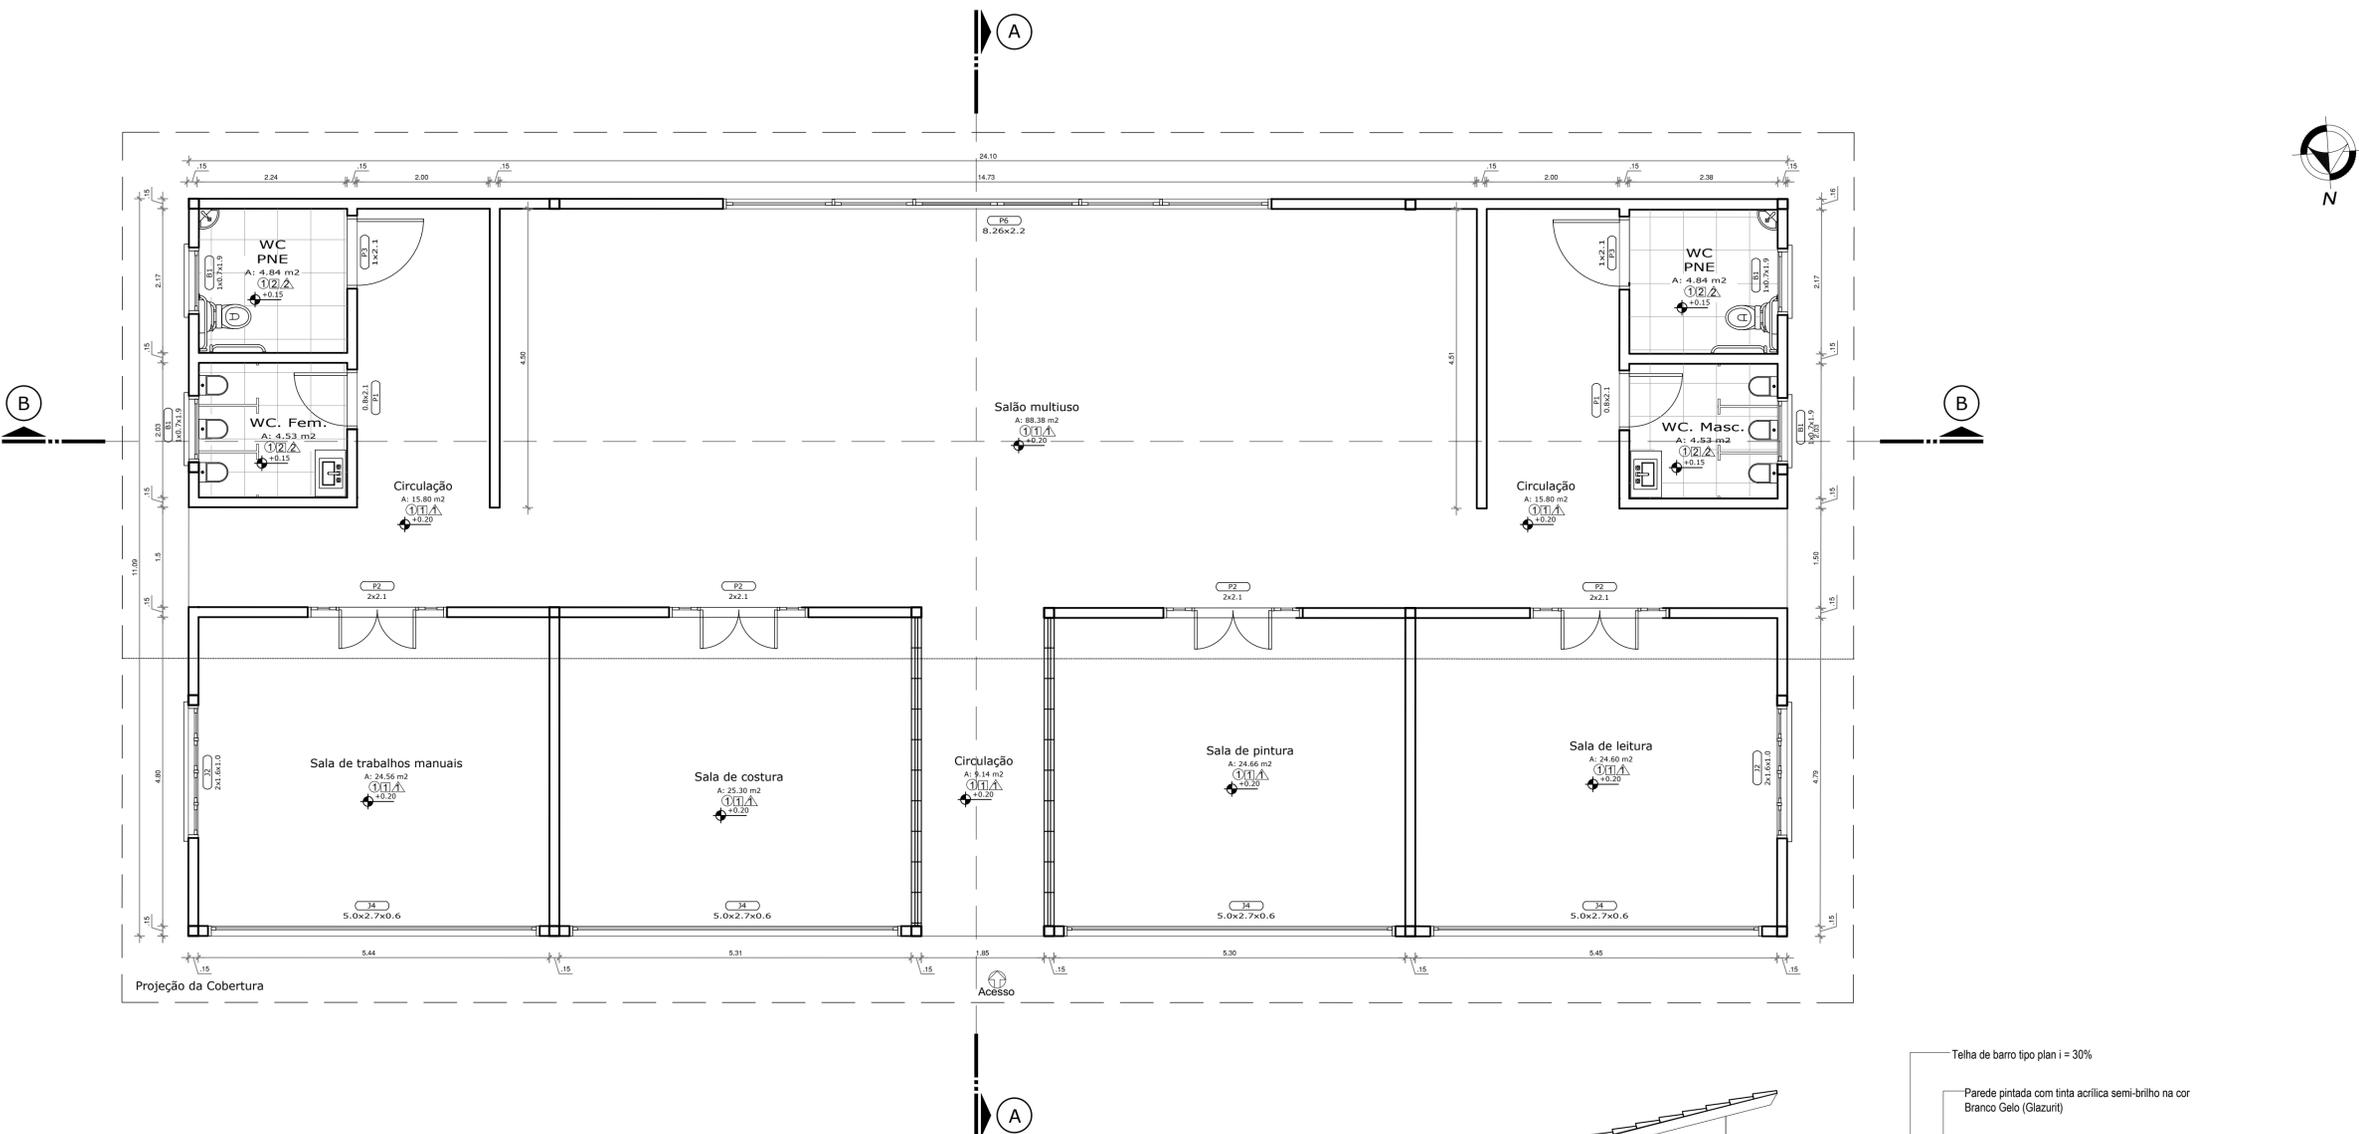

Planta Baixa - Bloco Lazer
ESC.: 1/50

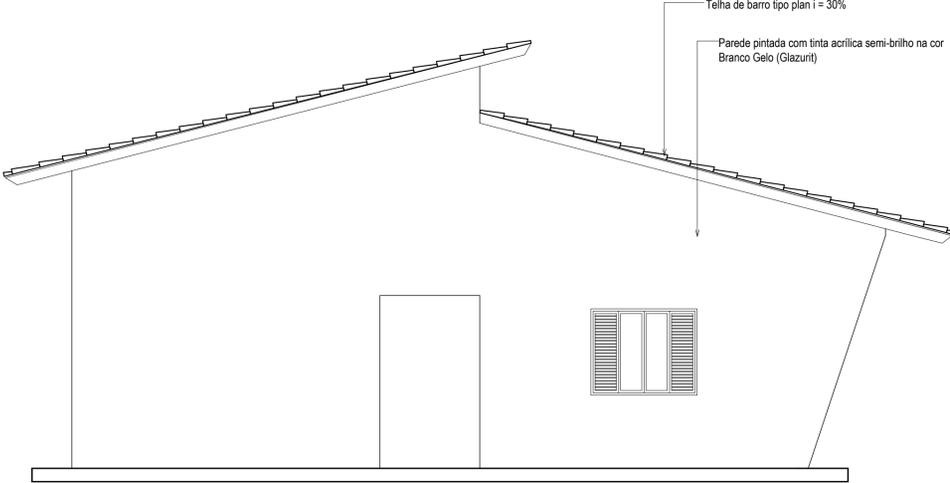

Fachada Leste - Bloco Lazer
ESC.: 1/50

ESPECIFICAÇÃO	FORRO		PISOS		PAREDES		PORTAS			JANELAS			BALANCINS			
	REF.	FORRO	REF.	PISOS	REF.	PAREDES	CÓDIGO/DESCRIÇÃO	TAM.	QUANT.	CÓDIGO/DESCRIÇÃO	TAM.	QUANT.	CÓDIGO/DESCRIÇÃO	TAM.	QUANT.	
1	1	Forro em madeira, lambri 1x10cm	1	Porcelanato esmaltado Parquet Caramelo Ac 60x60 cm (Eliane Revestimentos)	1	Pintura em Tinta Acrílica semi-brilho de alto rendimento, cor branco gelo, sobre massa acrílica lixada e selada com 2 demãos	P1 - Porta laminada em madeira, de abrir, 1 folha	0.80x2.10	2	J1 - Janela veneziana em madeira	2.60x1.60/1.00	-	B1 - Balacim em vidro basculante	1.00x0.70/1.90	4	
				P2 - Porta tipo veneziana, em madeira, de abrir, 2 folhas			2.0x2.10	4	J2 - Janela veneziana em madeira	2.00x1.60/1.00	2	B2 - Balacim em vidro basculante	2.00x0.80/1.50	-		
2	2	Lajota cerâmica anti derrapante PEI 5	2	Revestimento cerâmico, 40x40 cm, com assentamento regular, rejunte flexível da mesma cor.	2	Revestimento cerâmico, 40x40 cm, com assentamento regular, rejunte flexível da mesma cor.	P3 - Porta laminada em madeira, de abrir, 1 folha	1.0x2.10	2	J3 - Janela veneziana em madeira	1.20x1.20/1.00	-	B3 - Balacim em vidro basculante	1.50x0.70/1.90	-	
				P4 - Porta em madeira e vidro, de abrir, 2 folhas			2.00x2.10	-	J4 - Janela veneziana em madeira	5.00x2.70/0.60	4	J5 - Painel fixo em madeira e vidro	5.00x3.50x0.10	-		
							P5 - Porta em madeira e vidro, de correr, 4 folhas	4.00x2.20	-	J6 - Janela em vidro de correr com veneziana	2.00x1.60/1.00	-				
							P6 - Porta em madeira e vidro, vai-e-vem, 2 folhas	8.26x2.20	1	J7 - Janela em vidro de correr com veneziana	0.50x1.70/0.50	-				
							P7 - Porta em madeira e vidro, de correr, 2 folhas	1.50x2.10	-	J8 - Painel fixo em madeira e vidro	3.0x1.65/0.10	-				
							P8 - Porta laminada em madeira, de abrir, 1 folha	0.80x2.10	-	J9 - Janela veneziana em madeira	1.80x1.70/0.50	-				
							P9 - Porta tipo holandesa, em madeira, de abrir, 1 folha	1.0x2.10	-							

UNIVERSIDADE FEDERAL DO AMAPÁ
BACHARELADO EM ARQUITETURA E URBANISMO

Disciplina: TRABALHO DE CONCLUSÃO DE CURSO II

Orientador (a): DINAH REIKO TUTYIA

Acadêmico(s): FLORENCE CAVALCANTE PORCY

Tipo: INSTITUIÇÃO DE LONGA PERMANÊNCIA PARA IDOSOS


Conteúdo: BLOCO DE LAZER

Área: 246.98 m²

Data: 21 de Fevereiro de 2017


Prancha: ARQ. 21/25

Escala: 1:50

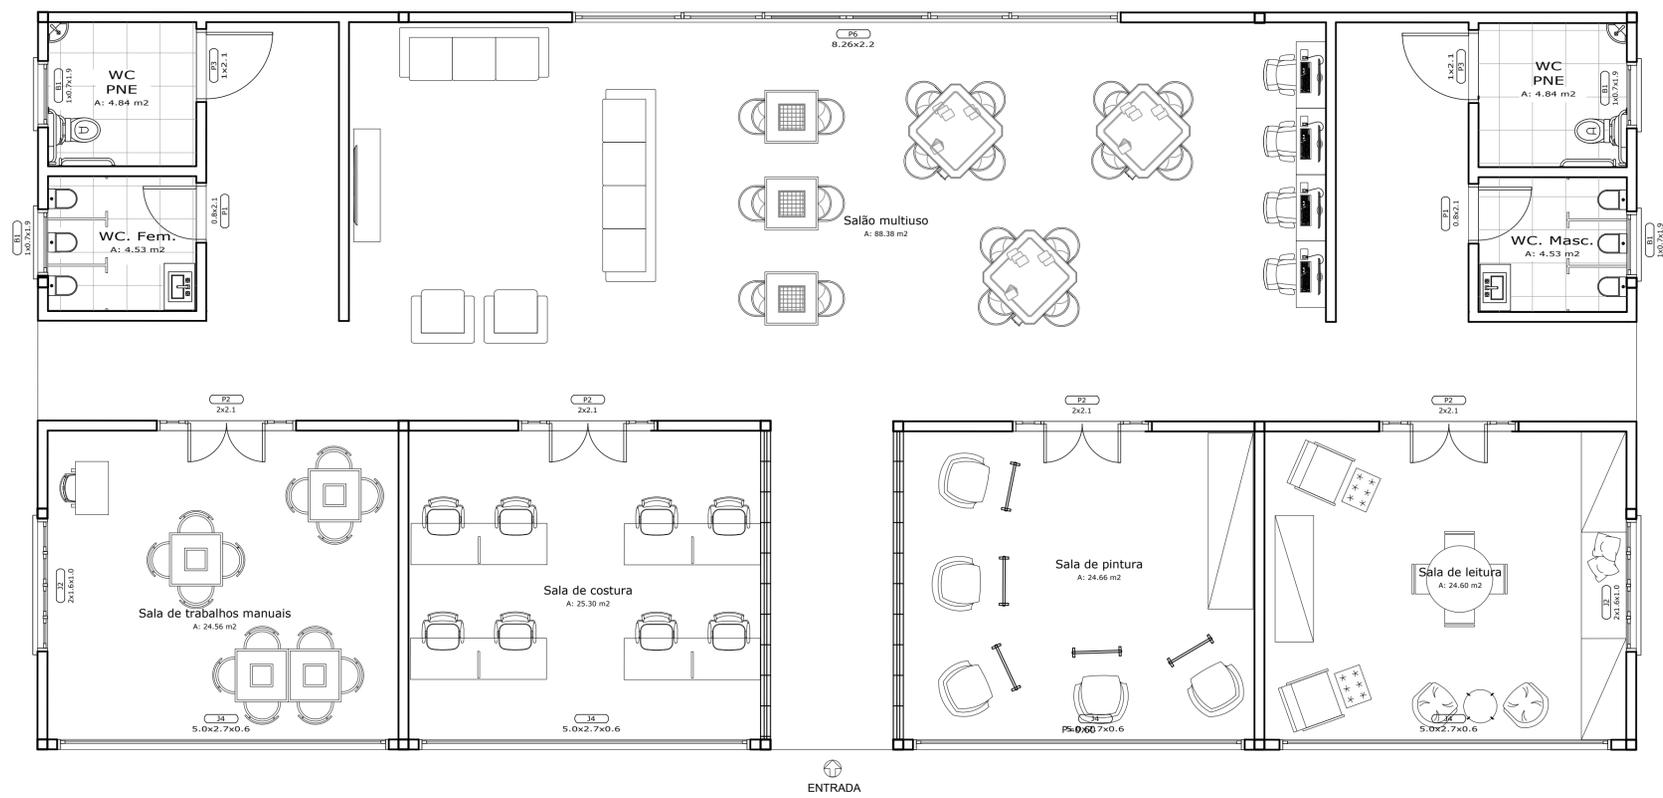

Layout - Bloco Lazer

ESC.: 1/50

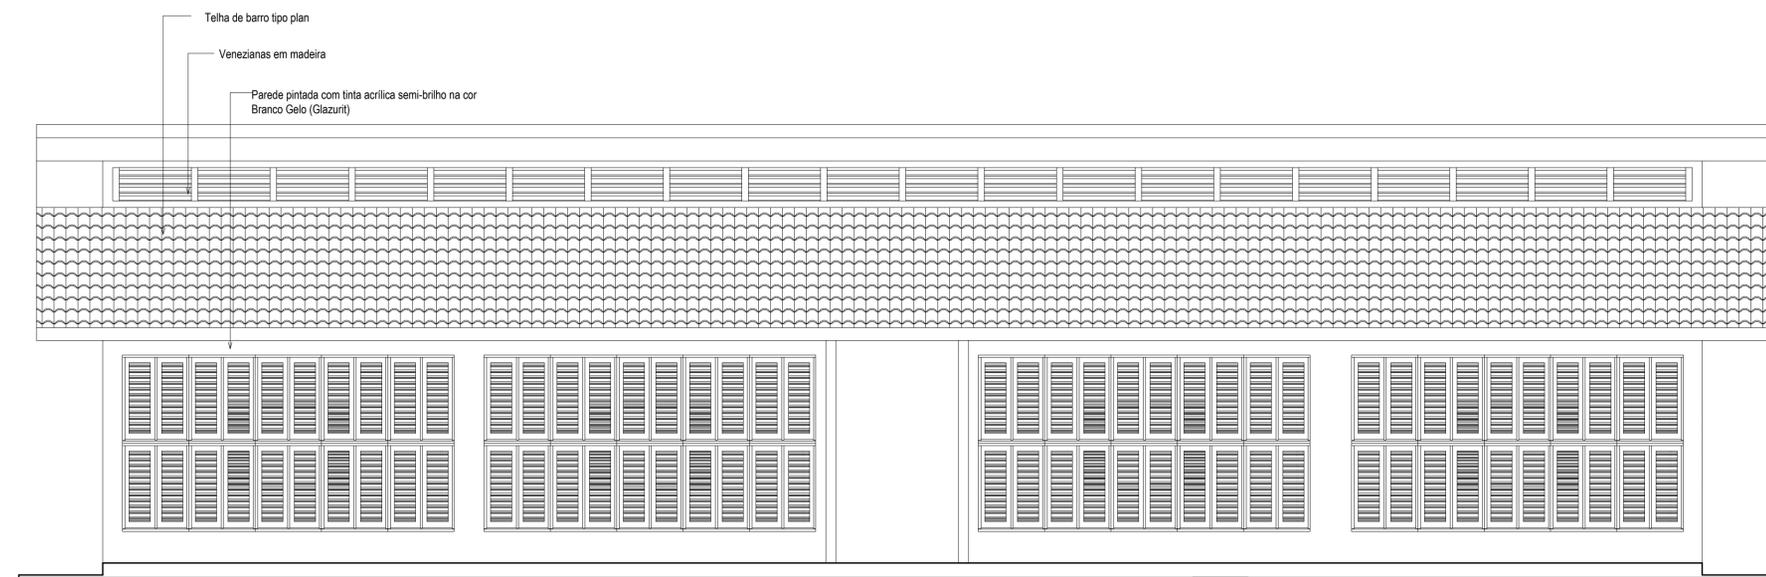

Fachada Norte - Bloco Lazer

ESC.: 1/50

ESPECIFICAÇÃO	REF.	FORRO	REF.	PISOS	REF.	PAREDES	PORTAS			JANELAS			BALANCINS		
							CÓDIGO/DESCRIÇÃO	TAM.	QUANT.	CÓDIGO/DESCRIÇÃO	TAM.	QUANT.	CÓDIGO/DESCRIÇÃO	TAM.	QUANT.
	1	Forro em madeira, lambrí 1x10cm	1	Porcelanato esmaltado Parquet Caramelo Ac 60x60 cm (Eliane Revestimentos)	1	Pintura em Tinta Acrílica semi-brilho de alto rendimento, cor branco gelo, sobre massa acrílica lixada e selada com 2 demãos	P1 - Porta laminada em madeira, de abrir, 1 folha	0.80x2.10	2	J1 - Janela veneziana em madeira	2.60x1.60/1.00	-	B1 - Balacim em vidro basculante	1.00x0.70/1.90	4
			2	Lajota cerâmica anti derrapante PEI 5	2	Revestimento cerâmico, 40x40 cm, com assentamento regular, rejunte flexível da mesma cor.	P2 - Porta tipo veneziana, em madeira, de abrir, 2 folhas	2.00x2.10	4	J2 - Janela veneziana em madeira	2.00x1.60/1.00	2	B2 - Balacim em vidro basculante	2.00x0.80/1.50	-
							P3 - Porta laminada em madeira, de abrir, 1 folha	1.00x2.10	2	J3 - Janela veneziana em madeira	1.20x1.20/1.00	-	B3 - Balacim em vidro basculante	1.50x0.70/1.90	-
							P4 - Porta em madeira e vidro, de abrir, 2 folhas	2.00x2.10	-	J4 - Janela veneziana em madeira	5.00x2.70/0.60	4			
							P5 - Porta em madeira e vidro, de correr, 4 folhas	4.00x2.20	-	J5 - Painel fixo em madeira e vidro	5.00x3.50x0.10	-			
							P6 - Porta em madeira e vidro, de correr, 2 folhas	8.26x2.20	1	J6 - Janela em vidro de correr com veneziana	2.00x1.60/1.00	-			
							P7 - Porta em madeira e vidro, vai-e-vem, 2 folhas	1.50x2.10	-	J7 - Janela em vidro de correr com veneziana	0.50x1.70/0.50	-			
							P8 - Porta laminada em madeira, de correr, 1 folha	0.80x2.10	-	J8 - Painel fixo em madeira e vidro	3.0x1.65/0.10	-			
							P9 - Porta tipo holandesa, em madeira, de abrir, 1 folha	1.00x2.10	-	J9 - Janela veneziana em madeira	1.80x1.70/0.50	-			

UNIVERSIDADE FEDERAL DO AMAPÁ
BACHARELADO EM ARQUITETURA E URBANISMO

Disciplina: TRABALHO DE CONCLUSÃO DE CURSO II

Orientador (a): DINAH REIKO TUTYIA

Acadêmico: FLORENCE CAVALCANTE PORCY


Tipo: INSTITUIÇÃO DE LONGA PERMANÊNCIA PARA IDOSOS

Conteúdo: BLOCO DE LAZER

Área: 246.98 m² Escala: 1:50

Data: 21 de Fevereiro de 2017

Prancha: **ARQ. 22 / 25**

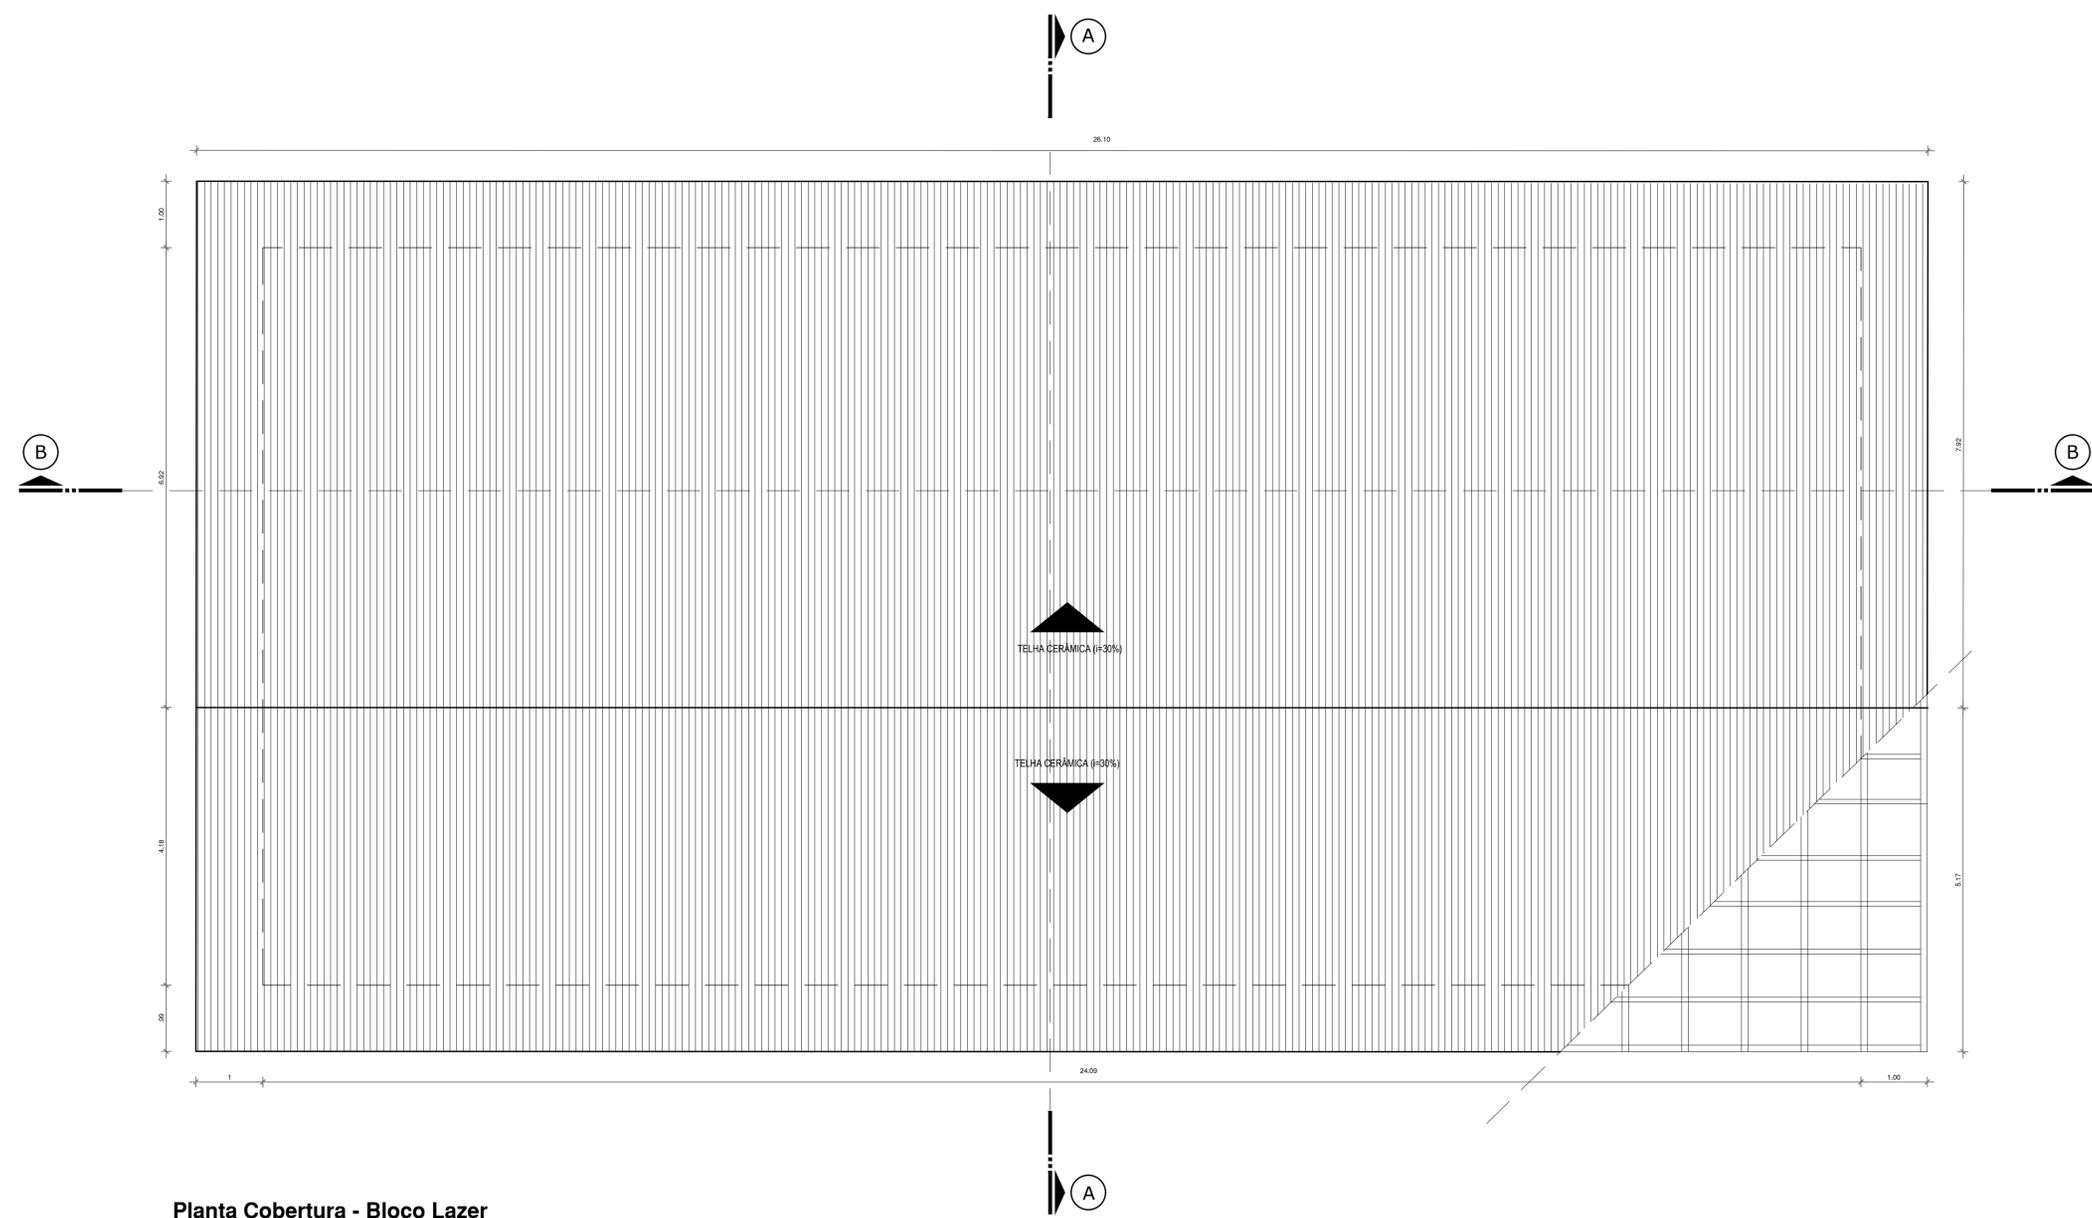

Planta Cobertura - Bloco Lazer

ESC.: 1/50

ESPECIFICAÇÃO	REF.	FORRO	REF.	PISOS	REF.	PAREDES	PORTAS			JANELAS			BALANCINS		
							CÓDIGO/DESCRIÇÃO	TAM.	QUANT.	CÓDIGO/DESCRIÇÃO	TAM.	QUANT.	CÓDIGO/DESCRIÇÃO	TAM.	QUANT.
	1	Forro em madeira, lambri 1x10cm	1	Porcelanato esmaltado Parquet Caramelo Ac 60x60 cm (Eliane Revestimentos)	1	Pintura em Tinta Acrílica semi-brilho de alto rendimento, cor branco gelo, sobre massa acrílica lixada e selada com 2 demãos	P1 - Porta laminada em madeira ,de abrir, 1 folha	0.80x2.10	2	J1 - Janela veneziana em madeira	2.60x1.60/1.00	-	B1 - Balacim em vidro basculante	1.00x0.70/1.90	4
			2	Lajota cerâmica anti derrapante PEI 5	2	Revestimento cerâmico, 40x40 cm, com assentamento regular, rejunte flexível da mesma cor.	P2 - Porta tipo veneziana, em madeira, de abrir, 2 folhas	2.0x2.10	4	J2 - Janela veneziana em madeira	2.00x1.60/1.00	2	B2 - Balacim em vidro basculante	2.00x0.80/1.50	-
							P3 - Porta laminada em madeira, de abrir, 1 folha	1.0x2.10	2	J3 - Janela veneziana em madeira	1.20x1.20/1.00	-	B3 - Balacim em vidro basculante	1.50x0.70/1.90	-
							P4 - Porta em madeira e vidro, de abrir, 2 folhas	2.00x2.10	-	J4 - Janela veneziana em madeira	5.00x2.70/0.60	4			
							P5 - Porta em madeira e vidro, de correr, 4 folhas	4.00x2.20	-	J5 - Painel fixo em madeira e vidro	5.00x3.50x0.10	-			
							P6 - Porta em madeira e vidro, de correr, 6 folhas	8.26x2.20	1	J6 - Janela em vidro de correr com veneziana	2.00x1.60/1.00	-			
							P7 - Porta em madeira e vidro, vai-e-vem, 2 folhas	1.50x2.10	-	J7 - Janela em vidro de correr com veneziana	0.50x1.7/0.50	-			
							P8 - Porta laminada em madeira, de correr, 1 folha	0.80x2.10	-	J8 - Painel fixo em madeira e vidro	3.0x1.65/0.10	-			
							P9 - Porta tipo holandesa, em madeira, de abrir, 1 folha	1.0x2.10	-	J9 - Janela veneziana em madeira	1.80x1.70/0.50	-			

UNIVERSIDADE FEDERAL DO AMAPÁ
BACHARELADO EM ARQUITETURA E URBANISMO

Disciplina: TRABALHO DE CONCLUSÃO DE CURSO II

Orientador (a): DINAH REIKO TUTYIA

Acadêmicos: FLORENCE CAVALCANTE PORCY

Tipo: INSTITUIÇÃO DE LONGA PERMANÊNCIA PARA IDOSOS


Conteúdo: BLOCO DE LAZER

Área: 246.98 m²

Data: 21 de Fevereiro de 2017


Escala: 1:50

Prancha: **ARQ. 23**
25

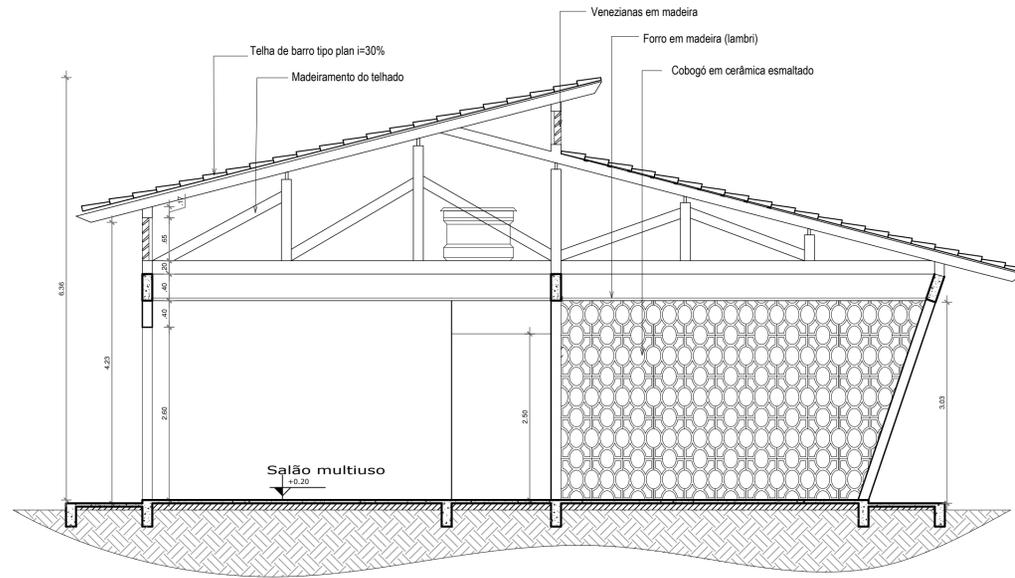

Corte A - Bloco Lazer

ESC.: 1/50

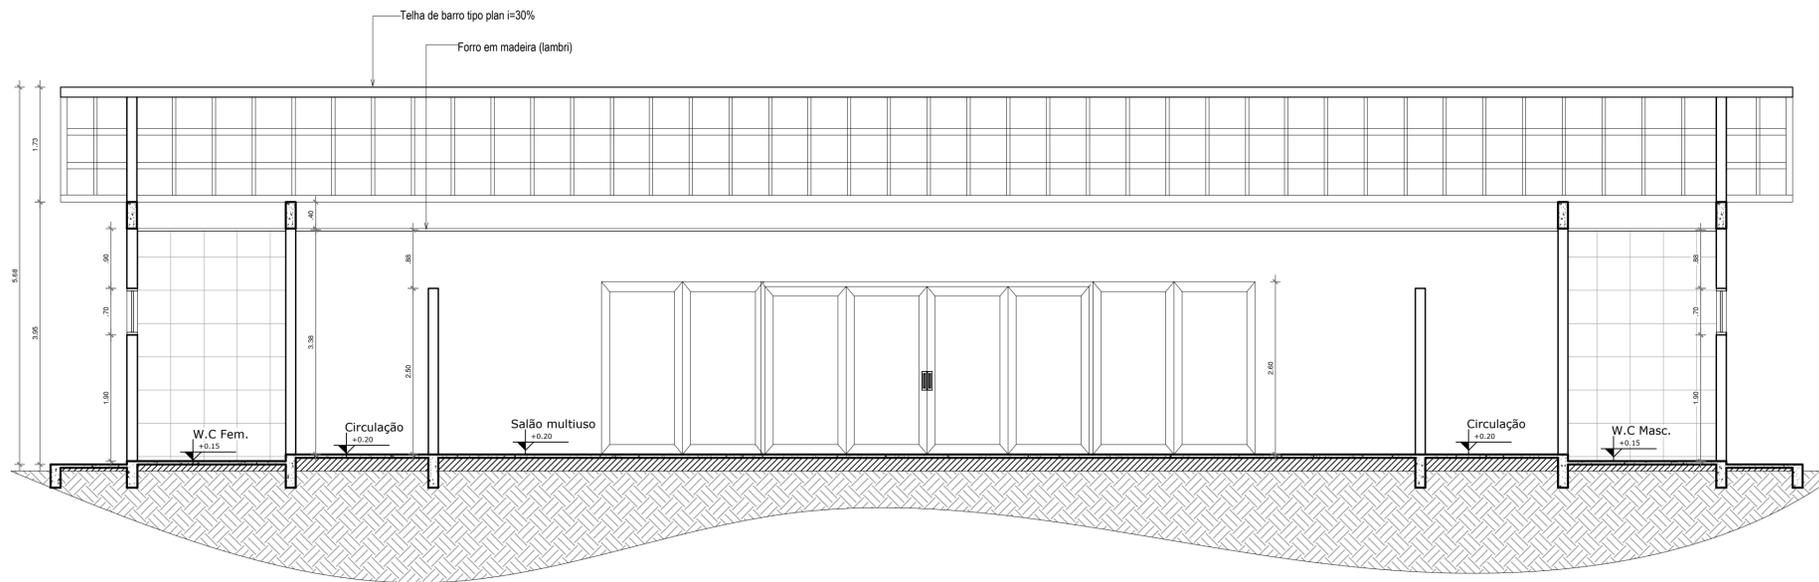

Corte B - Bloco Lazer

ESC.: 1/50

ESPECIFICAÇÃO	REF.	FORRO	REF.	PISOS	REF.	PAREDES	PORTAS			JANELAS			BALANCINS		
							CÓDIGO/DESCRIÇÃO	TAM.	QUANT.	CÓDIGO/DESCRIÇÃO	TAM.	QUANT.	CÓDIGO/DESCRIÇÃO	TAM.	QUANT.
	1	Forro em madeira, lambri 1x10cm	1	Porcelanato esmaltado Parquet Caramelo Ac 60x60 cm (Eliane Revestimentos)	1	Pintura em Tinta Acrílica semi-brilho de alto rendimento, cor branco gelo, sobre massa acrílica lixada e selada com 2 demãos	P1 - Porta laminada em madeira, de abrir, 1 folha	0.80x2.10	2	J1 - Janela veneziana em madeira	2.60x1.60/1.00	-	B1 - Balacim em vidro basculante	1.00x0.70/1.90	4
	2	Lajota cerâmica anti derrapante PEI 5	2	Lajota cerâmica anti derrapante PEI 5	2	Revestimento cerâmico, 40x40 cm, com assentamento regular, rejunte flexível da mesma cor.	P2 - Porta tipo veneziana, em madeira, de abrir, 2 folhas	2.0x2.10	4	J2 - Janela veneziana em madeira	2.00x1.60/1.00	2	B2 - Balacim em vidro basculante	2.00x0.80/1.50	-
							P3 - Porta laminada em madeira, de abrir, 1 folha	1.0x2.10	2	J3 - Janela veneziana em madeira	1.20x1.20/1.00	-	B3 - Balacim em vidro basculante	1.50x0.70/1.90	-
							P4 - Porta em madeira e vidro, de abrir, 2 folhas	2.00x2.10	-	J4 - Janela veneziana em madeira	5.00x2.70/0.60	4			
							P5 - Porta em madeira e vidro, de correr, 4 folhas	4.00x2.20	-	J5 - Painel fixo em madeira e vidro	5.00x3.50x0.10	-			
							P6 - Porta em madeira e vidro, de correr, 6 folhas	8.26x2.20	1	J6 - Janela em vidro de correr com veneziana	2.00x1.60/1.00	-			
							P7 - Porta em madeira e vidro, vai-e-vem, 2 folhas	1.50x2.10	-	J7 - Janela em vidro de correr com veneziana	0.50x1.70/0.50	-			
							P8 - Porta laminada em madeira, de correr, 1 folha	0.80x2.10	-	J8 - Painel fixo em madeira e vidro	3.0x1.65/0.10	-			
							P9 - Porta tipo holandesa, em madeira, de abrir, 1 folha	1.0x2.10	-	J9 - Janela veneziana em madeira	1.80x1.70/0.50	-			

UNIVERSIDADE FEDERAL DO AMAPÁ
BACHARELADO EM ARQUITETURA E URBANISMO

Disciplina: TRABALHO DE CONCLUSÃO DE CURSO II

Orientador (a): DINAH REIKO TUTYIA

Acadêmicos: FLORENCE CAVALCANTE PORCY

Tipo: INSTITUIÇÃO DE LONGA PERMANÊNCIA PARA IDOSOS


Conteúdo: BLOCO DE LAZER

Área: 246.98 m²

Data: 21 de Fevereiro de 2017


Prancha: ARQ. 24 / 25

Escala: 1:50

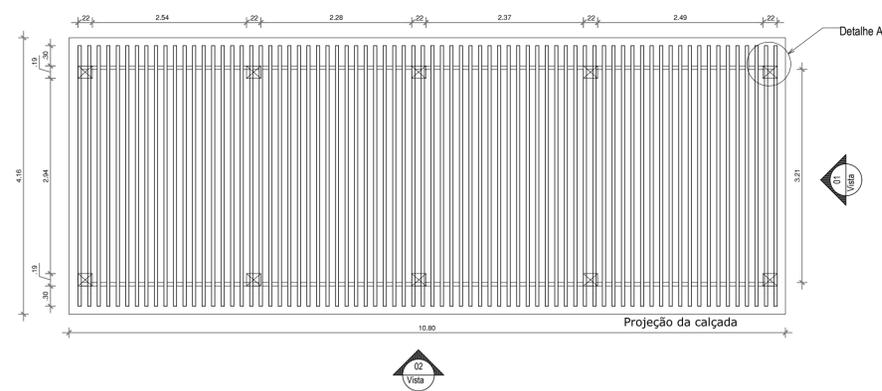


Planta Baixa - Pérgola

ESC.: 1/50

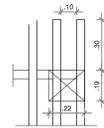


Detalhe A

ESC.: 1/20

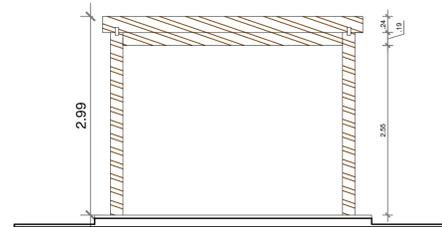


Vista 01 - Pérgola

ESC.: 1/50

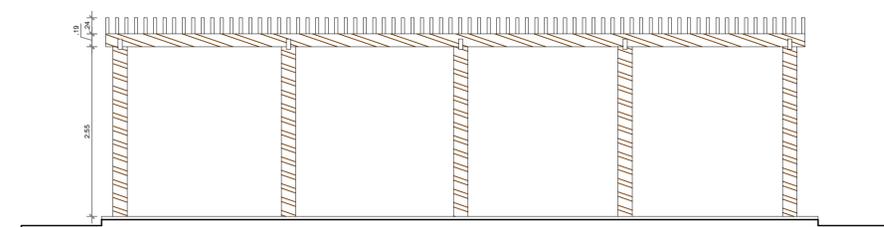


Vista 02 - Pérgola

ESC.: 1/50

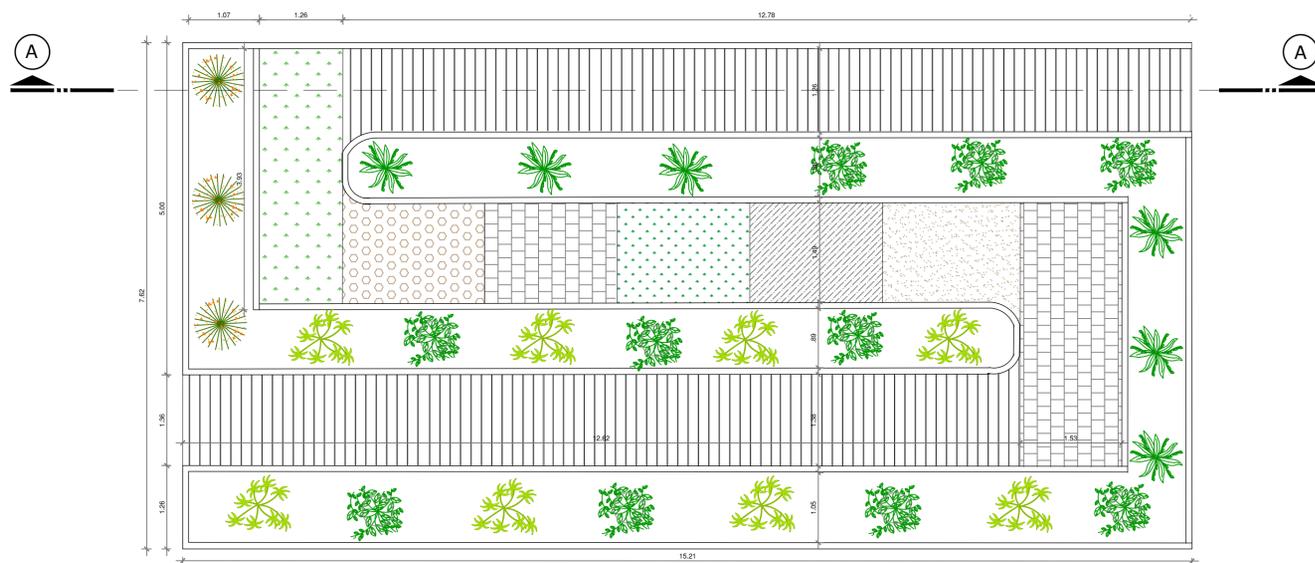


Planta Baixa - Jardim Sensorial

ESC.: 1/50

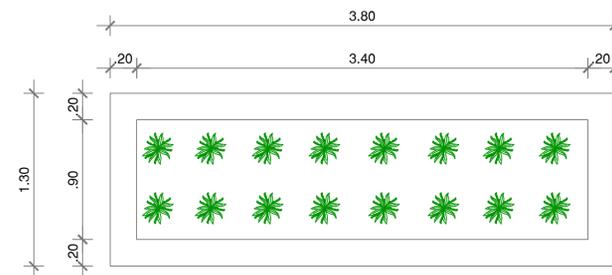


Planta Baixa - Horta

ESC.: 1/25

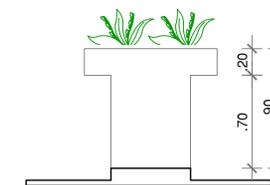


Vista 02 - Horta

ESC.: 1/25

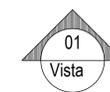

Vista 01 - Horta

ESC.: 1/25

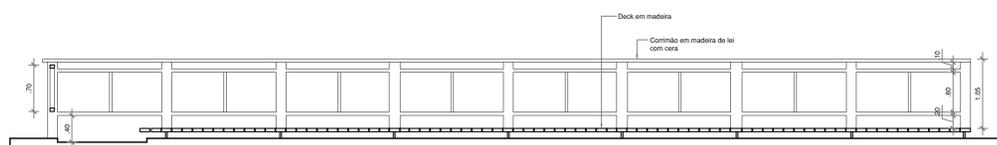

Corte A Jardim Sensorial

ESC.: 1/50

UNIVERSIDADE FEDERAL DO AMAPÁ BACHARELADO EM ARQUITETURA E URBANISMO	
Disciplina:	TRABALHO DE CONCLUSÃO DE CURSO II
Orientador (a):	DINAH REIKO TUTUYIA
Acadêmicos:	FLORENCE CAVALCANTE PORCY
Tipo:	INSTITUIÇÃO DE LONGA PERMANÊNCIA PARA IDOSOS
Conteúdo:	DETALHAMENTOS
Área do terreno:	5.348,51 m ²
Data:	21 de Fevereiro de 2017
Arquiteto:	Florence Porcy
Escala:	1:20
ARQ. 25 25	