



Corte do Parque - 03

Escala: 1/100

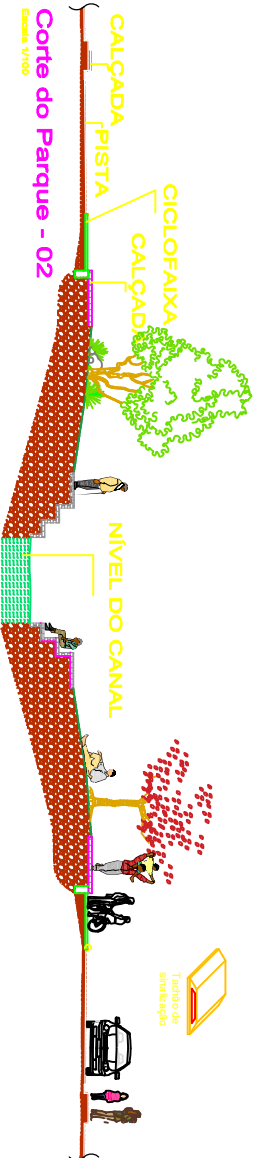

**Corte do Parque - 02**

Escala: 1/100

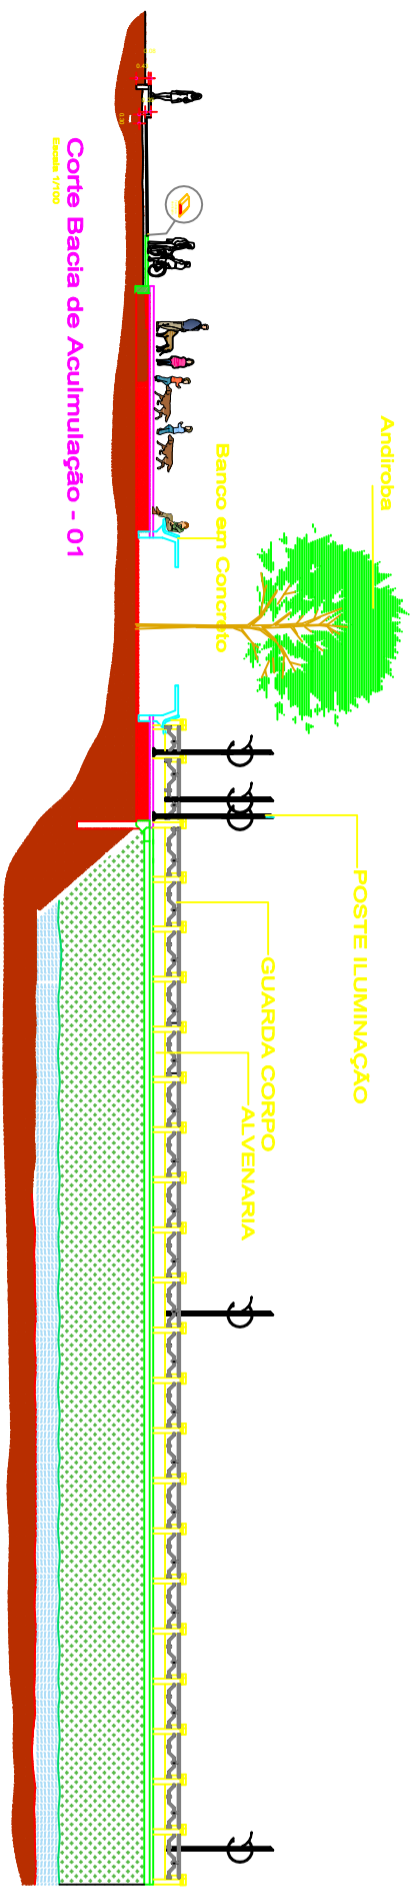

Corte Bacia de Acumulação - 01

Escala: 1/100







